


## Wohnung A4

4½ Zimmer, Obergeschoss

■ Wohnfläche\*    ■ Balkon

127 m<sup>2</sup>

14.8 m<sup>2</sup>

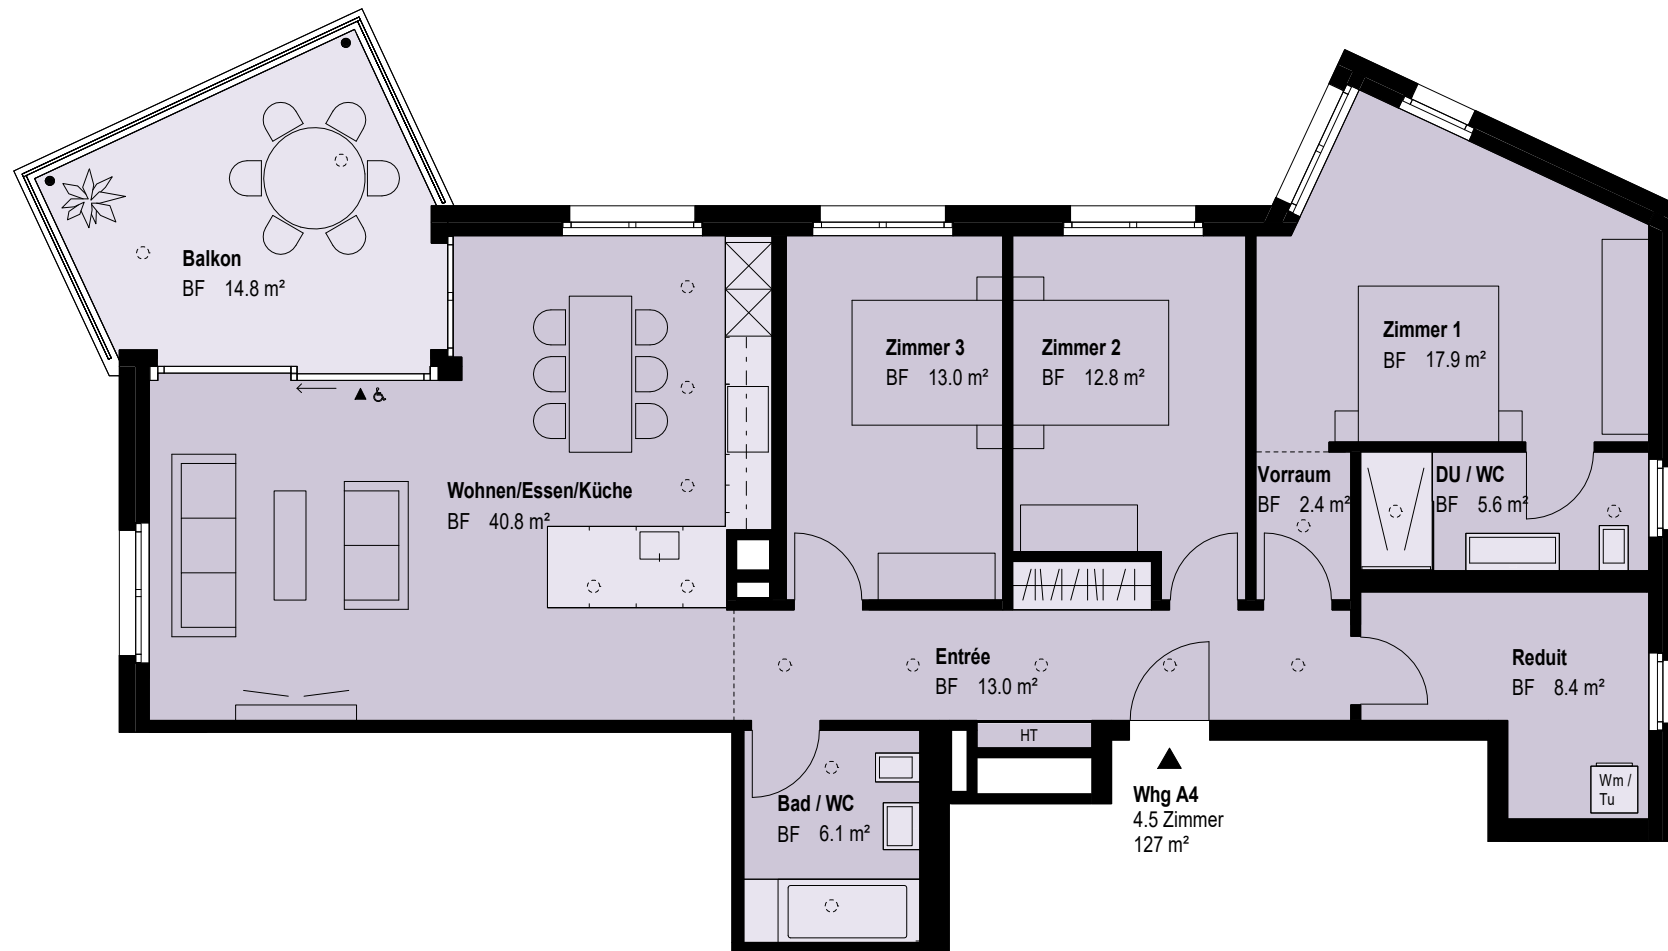

m 3  
M. 1:100

\* Alle Flächenangaben der Wohnungen in BWF (Bruttowohnfläche); d.h. mit Schächten und inneren Trennwänden