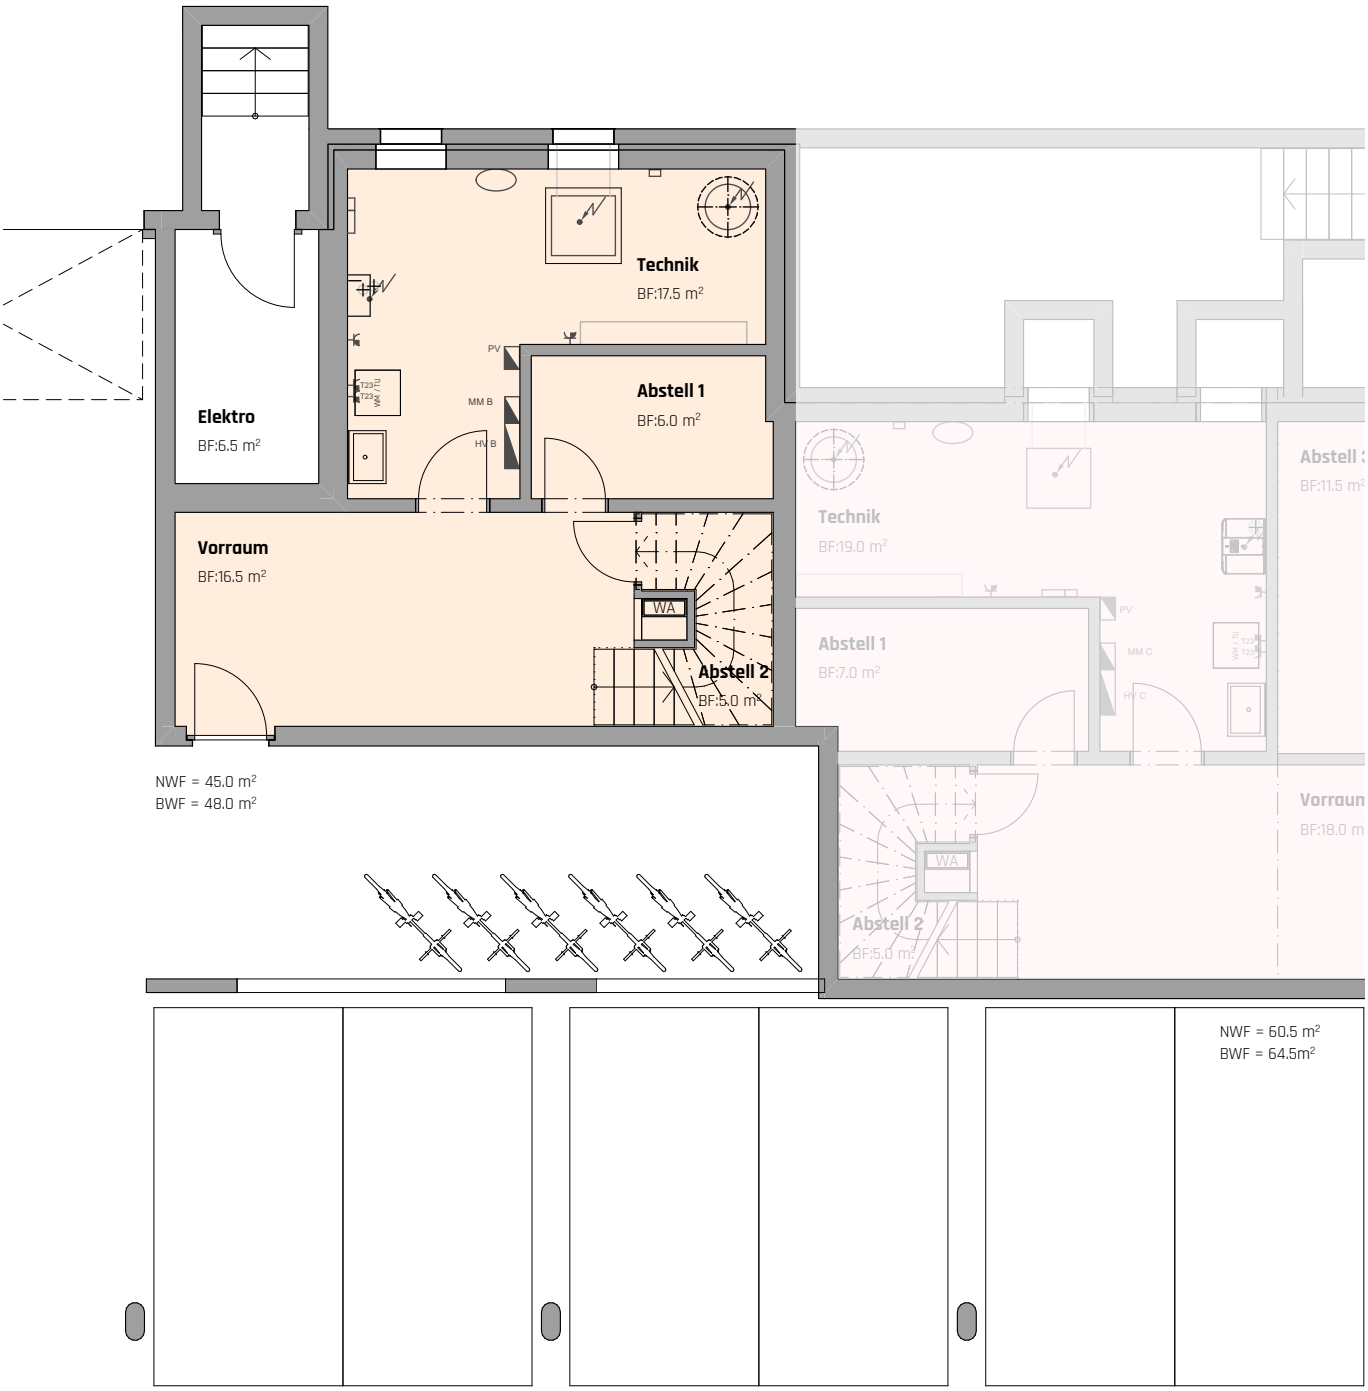

Vermarktungspläne Überbauung Bächlistrasse
Bächlistrasse, 9053 Teufen AR

Haus B

Untergeschoss

0m 5m

Mst. 1:100

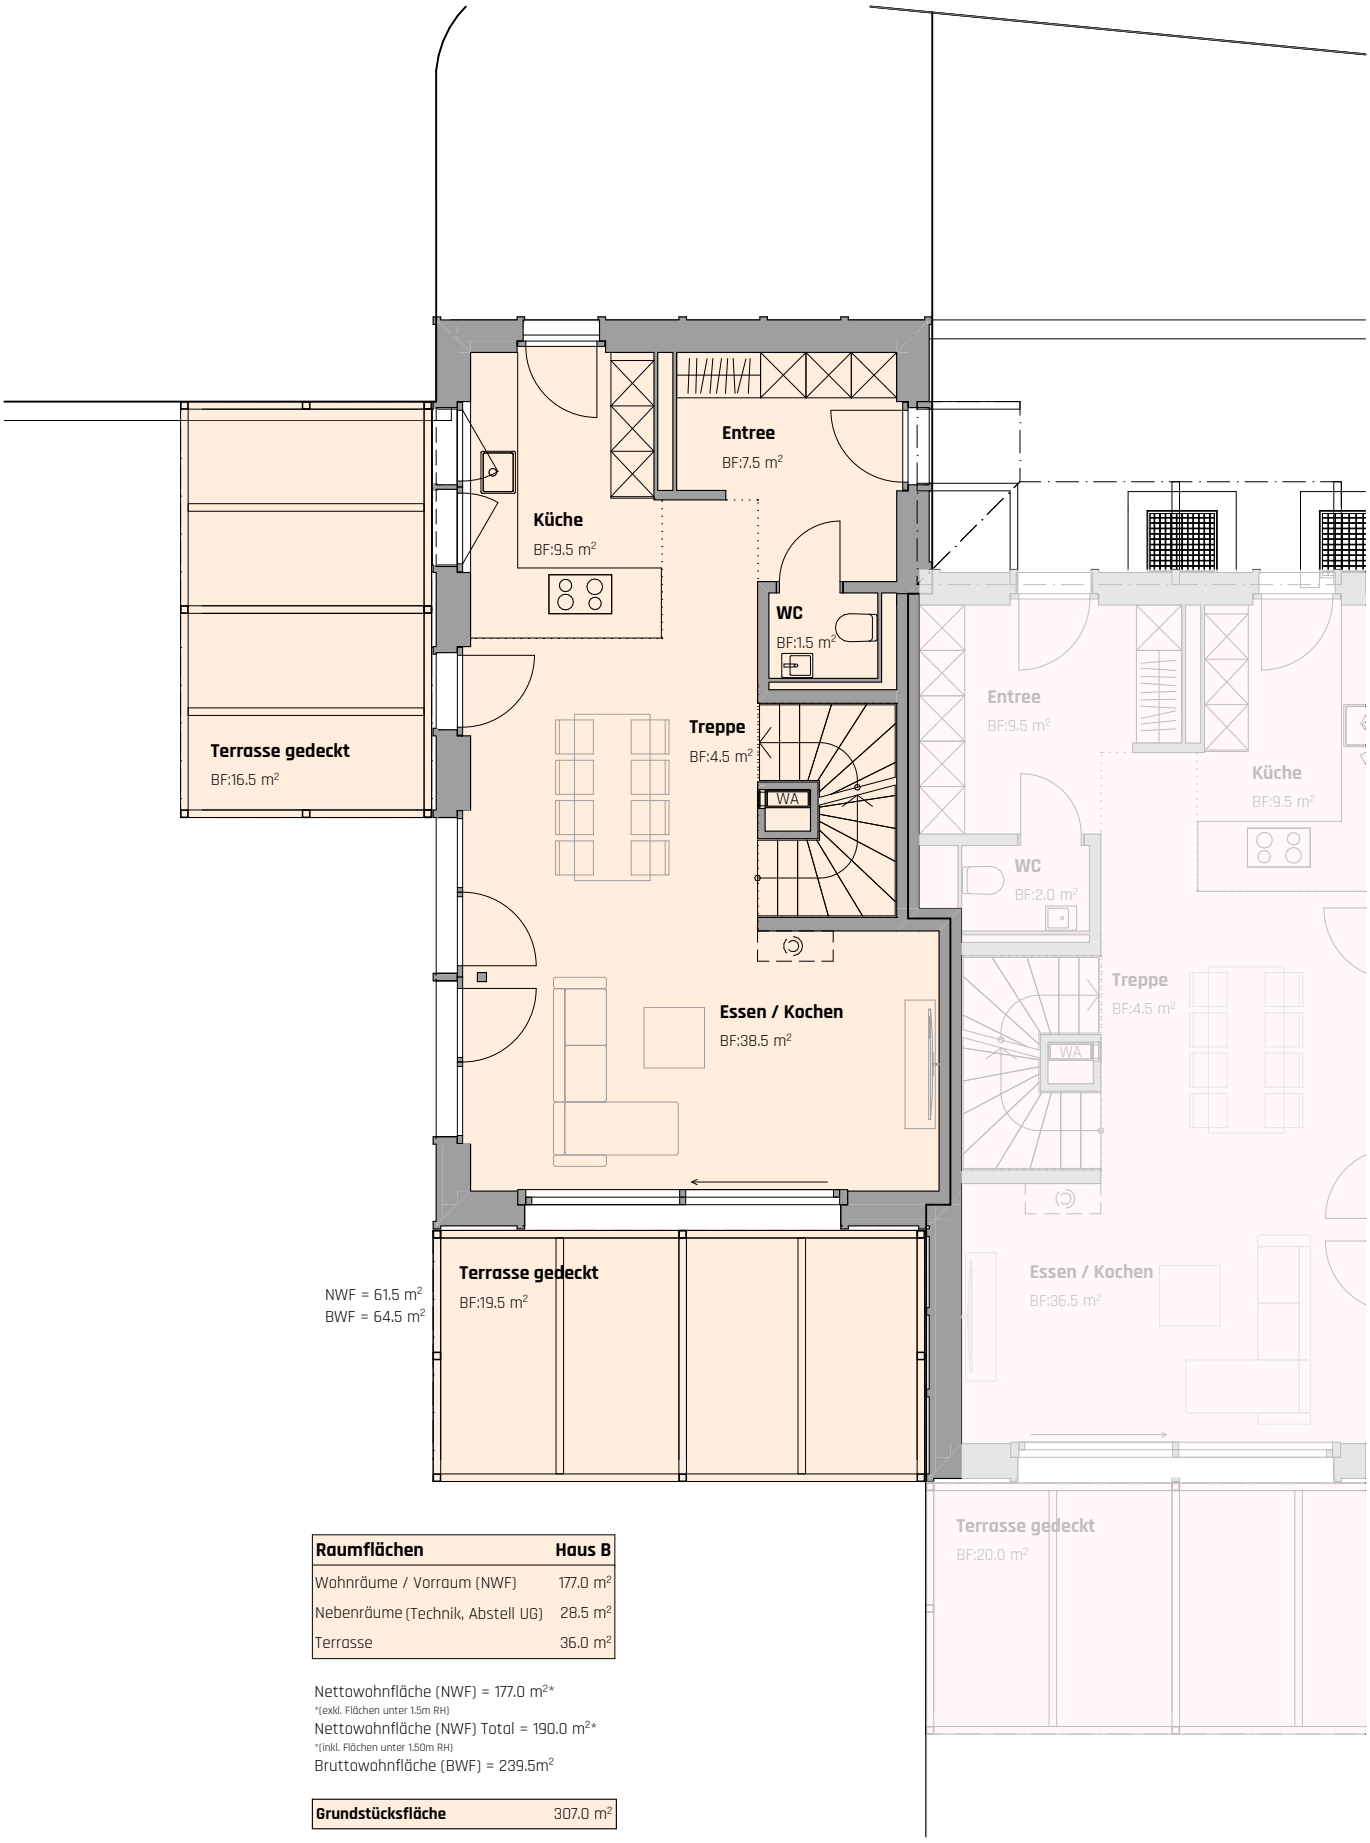

Raumflächen	Haus B
Wohnräume / Vorraum (NWF)	177.0 m²
Nebenräume (Technik, Abstell UG)	28.5 m²
Terrasse	36.0 m²

Nettowohnfläche (NWF) = 177.0 m²*
*(exkl. Flächen unter 1.5m RH)
Nettowohnfläche (NWF) Total = 190.0 m²*
*(inkl. Flächen unter 1.50m RH)
Bruttowohnfläche (BWF) = 239.5m²

Grundstücksfläche	307.0 m²

Vermarktungspläne Überbauung Bächlistrasse
Bächlistrasse, 9053 Teufen AR

Haus B

Erdgeschoss

0m 5m

Mst. 1:100

Vermarktungspläne Überbauung Bächlistrasse
Bächlistrasse, 9053 Teufen AR

Haus B

Obergeschoss

0m 5m

Mst. 1:100

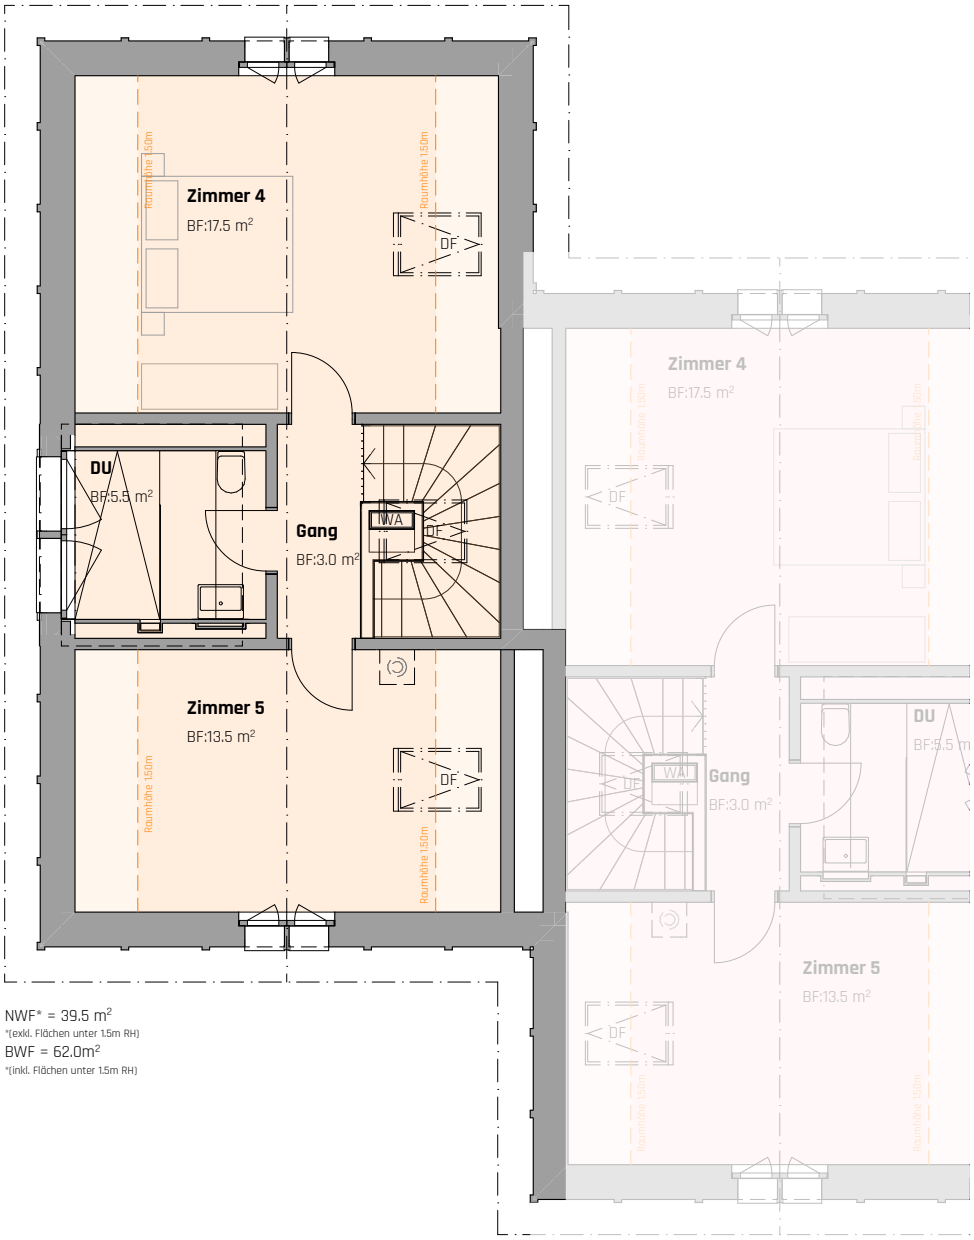

NWF* = 39.5 m²
*(exkl. Flächen unter 1.5m RH)
BWF = 62.0m²
*(inkl. Flächen unter 1.5m RH)

Vermarktungspläne Überbauung Bächlistrasse
Bächlistrasse, 9053 Teufen AR

Haus B

Dachgeschoss

0m 5m

Mst. 1:100