

KELLER

Zwischengeschoss

| Parkweg 10 | | Parkweg 8 | | Salamanderweg 1 | | Salamanderweg 3 | | Libellenweg 2 | |
|--------------------------------------------------|---------------------------------------------------|--------------------------------------------------|--------------------------------------------------|--------------------------------------------------|--------------------------------------------------|--------------------------------------------------|--------------------------------------------------|--------------------------------------------------|--------------------------------------------------|
| 1 605.1031 Fläche: 10.0 m ² | 7 605.1021 Fläche: 10.0 m ² | 13 604.823 Fläche: 13.1 m ² | 19 604.833 Fläche: 13.2 m ² | 24 601.131 Fläche: 13.1 m ² | 30 601.133 Fläche: 11.0 m ² | 35 602.313 Fläche: 12.1 m ² | 41 602.301 Fläche: 10.0 m ² | 47 603.222 Fläche: 11.3 m ² | 51 603.221 Fläche: 11.0 m ² |
| 2 605.1022 Fläche: 10.0 m ² | 8 605.1012 Fläche: 10.0 m ² | 14 604.813 Fläche: 13.3 m ² | 20 604.811 Fläche: 11.1 m ² | 25 601.122 Fläche: 10.4 m ² | 31 601.113 Fläche: 11.0 m ² | 36 602.333 Fläche: 12.9 m ² | 42 602.303 Fläche: 10.0 m ² | 48 603.232 Fläche: 15.1 m ² | 52 603.212 Fläche: 11.6 m ² |
| 3 605.1023 Fläche: 12.9 m ² | 9 605.1013 Fläche: 11.0 m ² | 15 604.831 Fläche: 11.8 m ² | 21 604.821 Fläche: 11.3 m ² | 26 601.112 Fläche: 10.3 m ² | 32 601.101 Fläche: 13.3 m ² | 37 602.323 Fläche: 11.1 m ² | 43 602.312 Fläche: 9.6 m ² | 49 603.201 Fläche: 9.9 m ² | 53 603.211 Fläche: 11.5 m ² |
| 4 605.1032 Fläche: 10.1 m ² | 10 605.1002 Fläche: 10.1 m ² | 16 604.832 Fläche: 10.5 m ² | 22 604.802 Fläche: 12.0 m ² | 27 601.102 Fläche: 11.1 m ² | 33 601.121 Fläche: 14.0 m ² | 38 602.331 Fläche: 10.1 m ² | 44 602.311 Fläche: 9.6 m ² | 50 603.231 Fläche: 10.0 m ² | 54 603.202 Fläche: 12.4 m ² |
| 5 605.1033 Fläche: 12.4 m ² | 11 605.1011 Fläche: 9.4 m ² | 17 604.822 Fläche: 10.5 m ² | 23 604.812 Fläche: 10.3 m ² | 28 601.123 Fläche: 11.2 m ² | 34 601.132 Fläche: 10.5 m ² | 39 602.332 Fläche: 10.1 m ² | 45 602.321 Fläche: 10.0 m ² | | |
| 6 605.1003 Fläche: 13.5 m ² | 12 605.1001 Fläche: 9.1 m ² | 18 604.801 Fläche: 12.3 m ² | | 29 601.111 Fläche: 13.7 m ² | | 40 602.322 Fläche: 9.7 m ² | 46 602.302 Fläche: 10.4 m ² | | |

Libellenweg



Salamanderweg

Hainweg


Alle Angaben sind Circaangaben. Änderungen bleiben vorbehalten.



1:300 0 3 6 15 m

PARKPLÄTZE

Untergeschoss

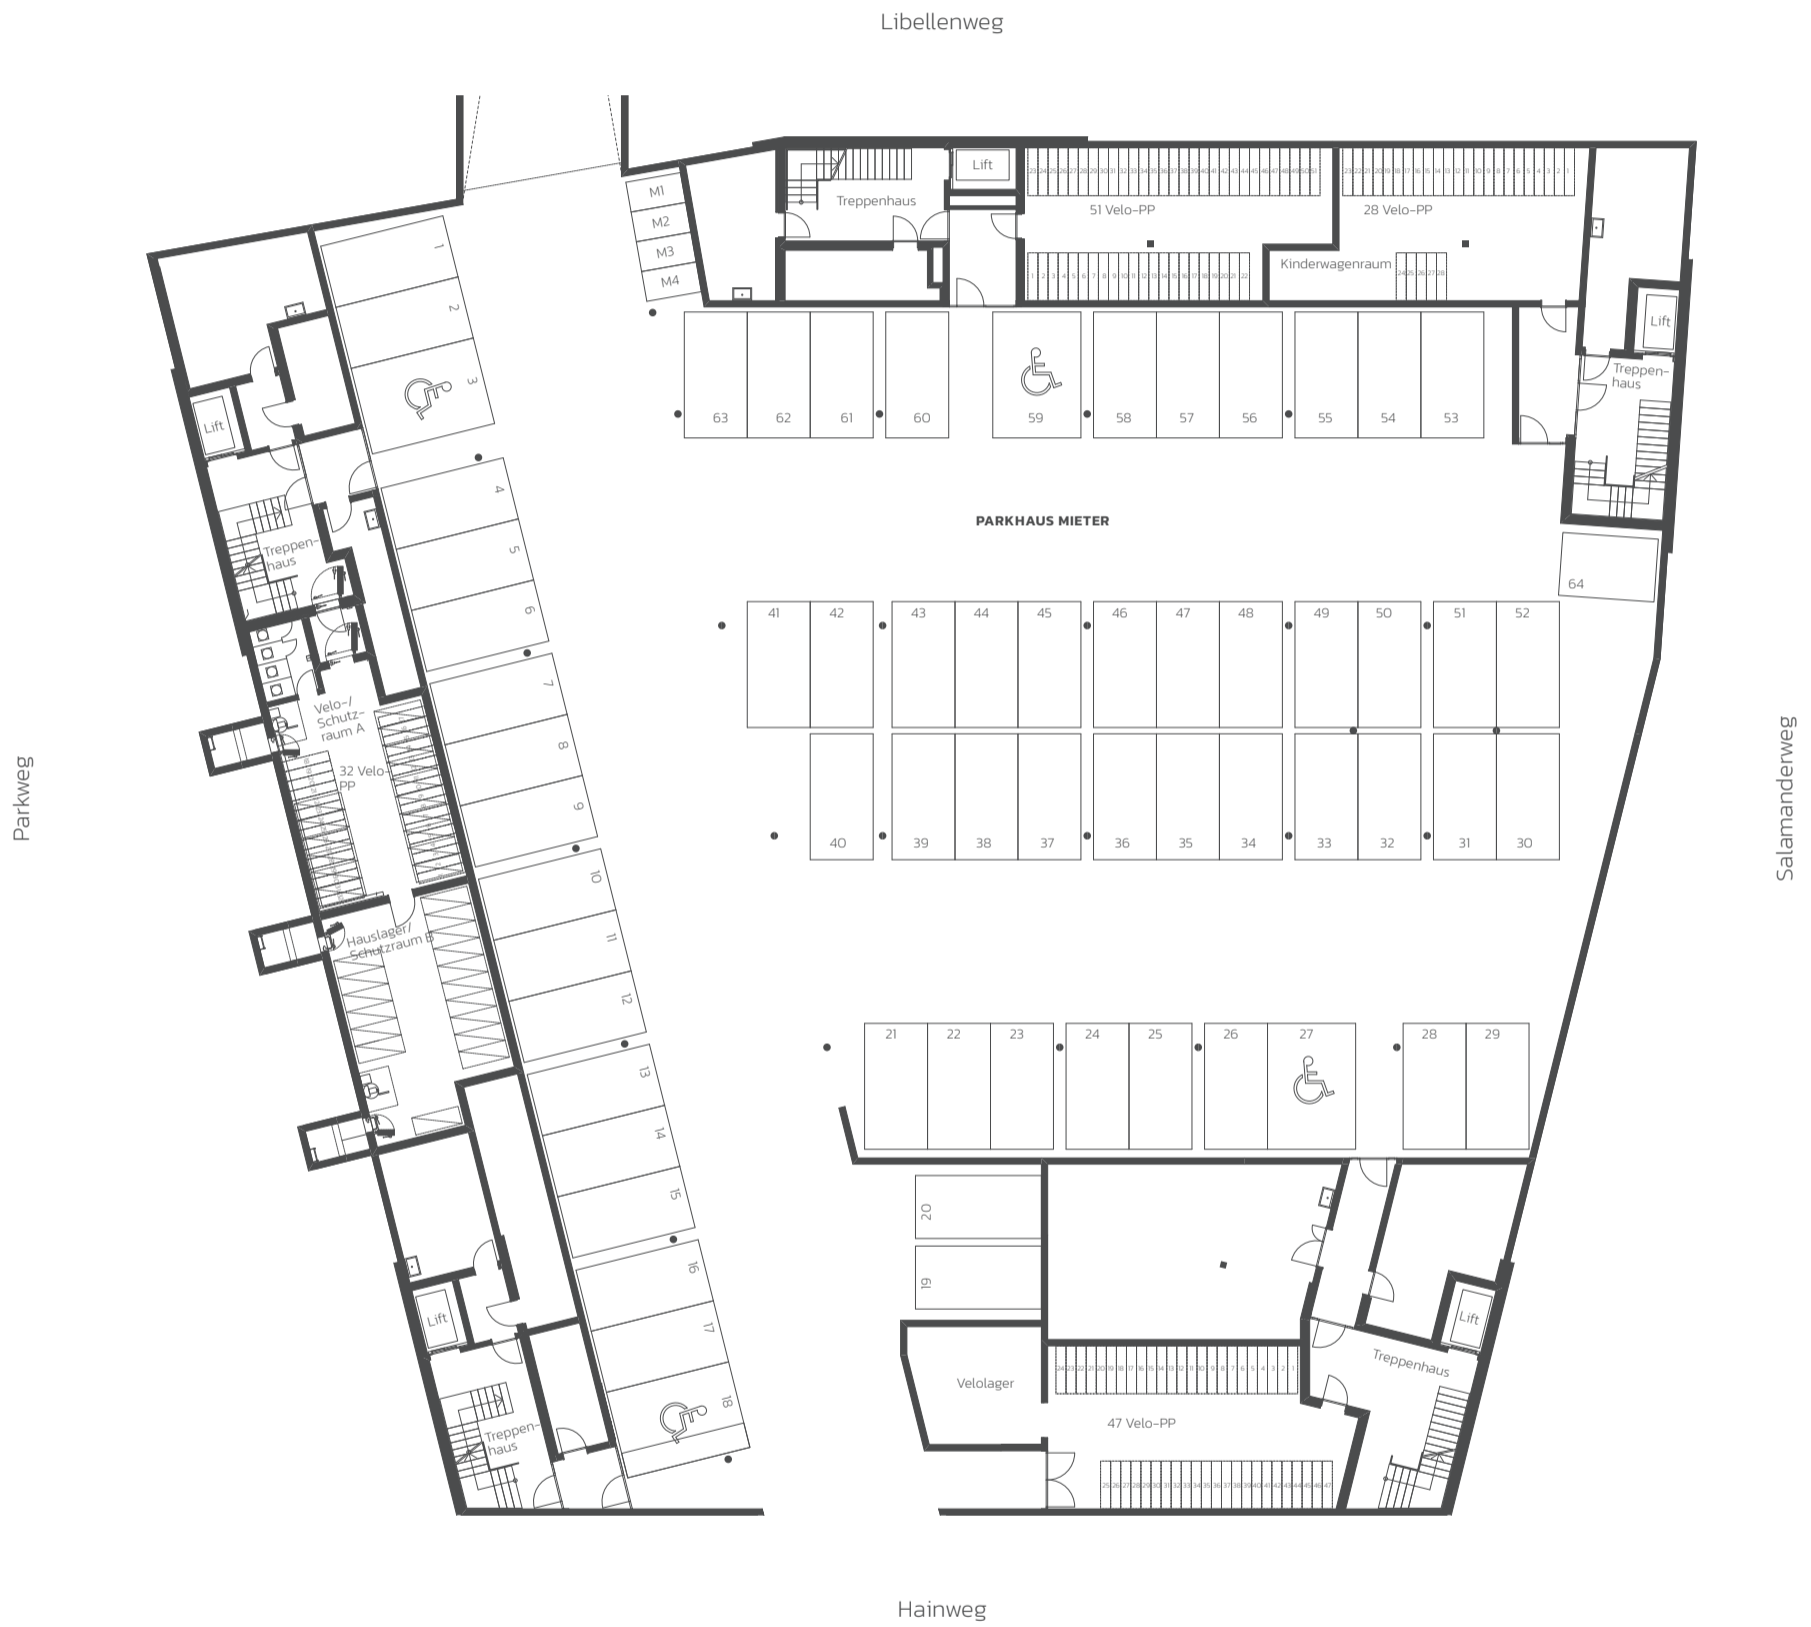

Alle Angaben sind Circaangaben. Änderungen bleiben vorbehalten.



1:300 0 3 6 15 m