

OFFICE G26
GARTENSTRASSE ZÜRICH


BÜRO

ADRESSE:
Gartenstrasse 26, 8002 Zürich

ETAGE:
5. Obergeschoss

MIETFLÄCHE:
ca. 322 m²

- Bürofläche
- Verkehrsfläche

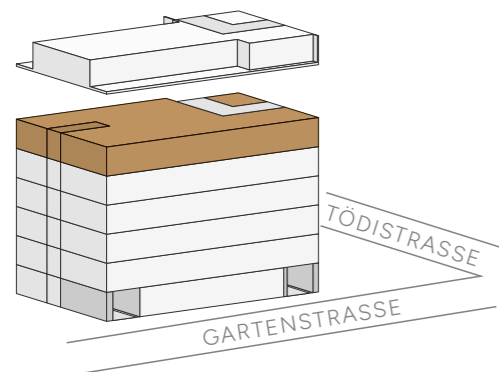


MASSTAB GRUNDRISS 1:100

(Bei unskaliertem Ausdruck auf DIN A3)



Alle Angaben sind Circaangaben.

INNENHOF

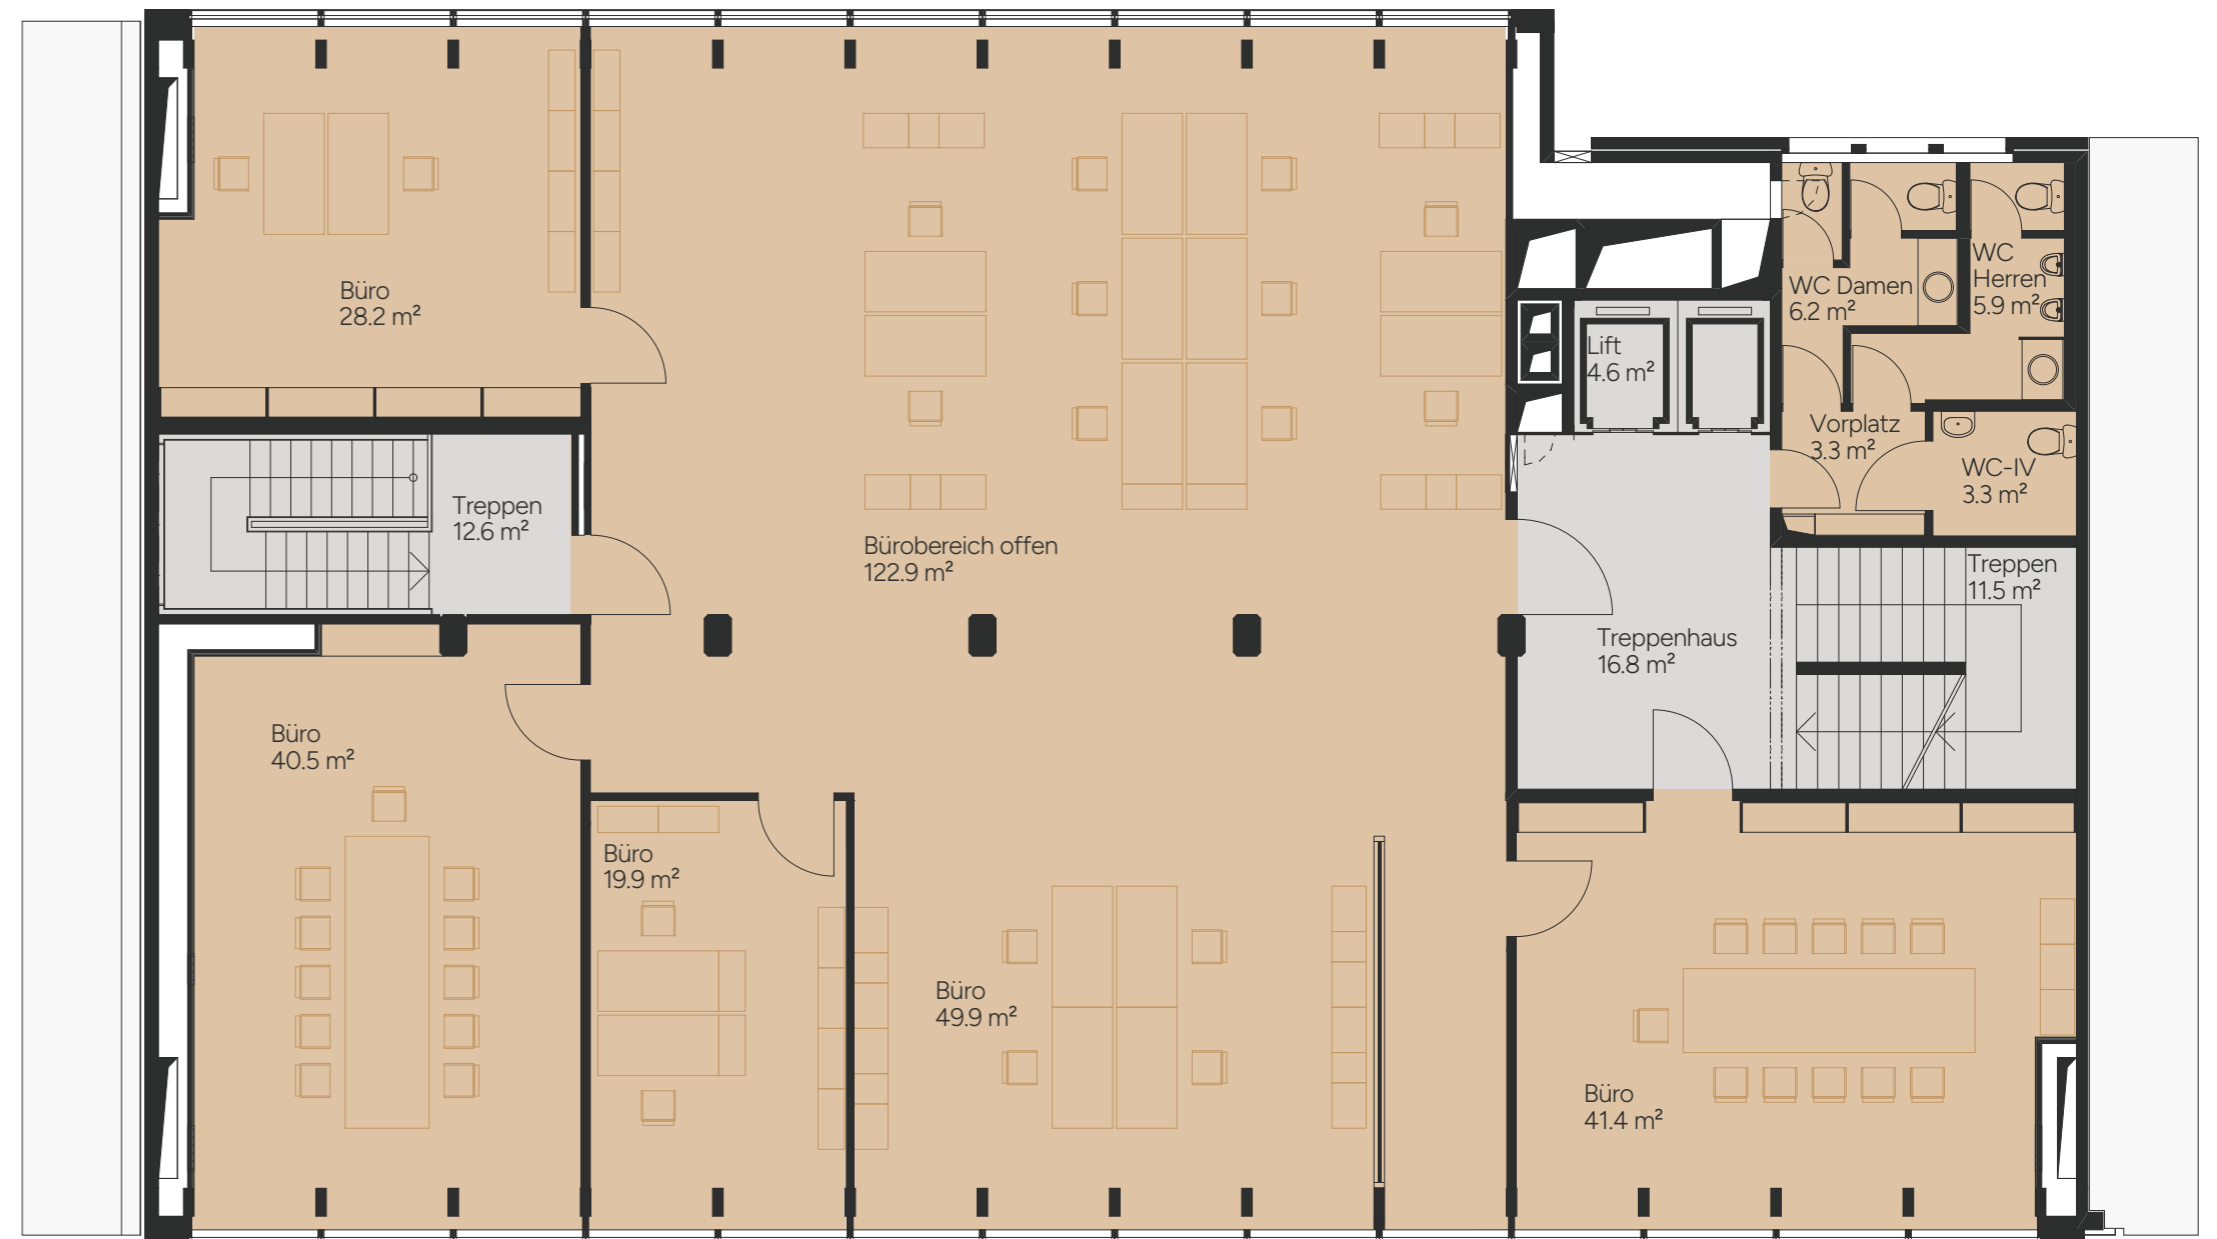

GARTENSTRASSE