

# OFFICE G26

GARTENSTRASSE ZÜRICH


## BÜRO

**ADRESSE:**  
Gartenstrasse 26, 8002 Zürich

**ETAGE:**  
4. Obergeschoss

**MIETFLÄCHE:**  
ca. 322 m<sup>2</sup>

- Bürofläche
- Verkehrsfläche

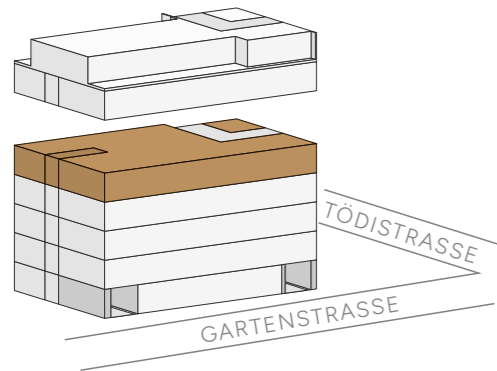


**MASSTAB GRUNDRISS 1:100**  
(Bei unskaliertem Ausdruck auf DIN A3)



Alle Angaben sind Circaangaben.

INNENHOF

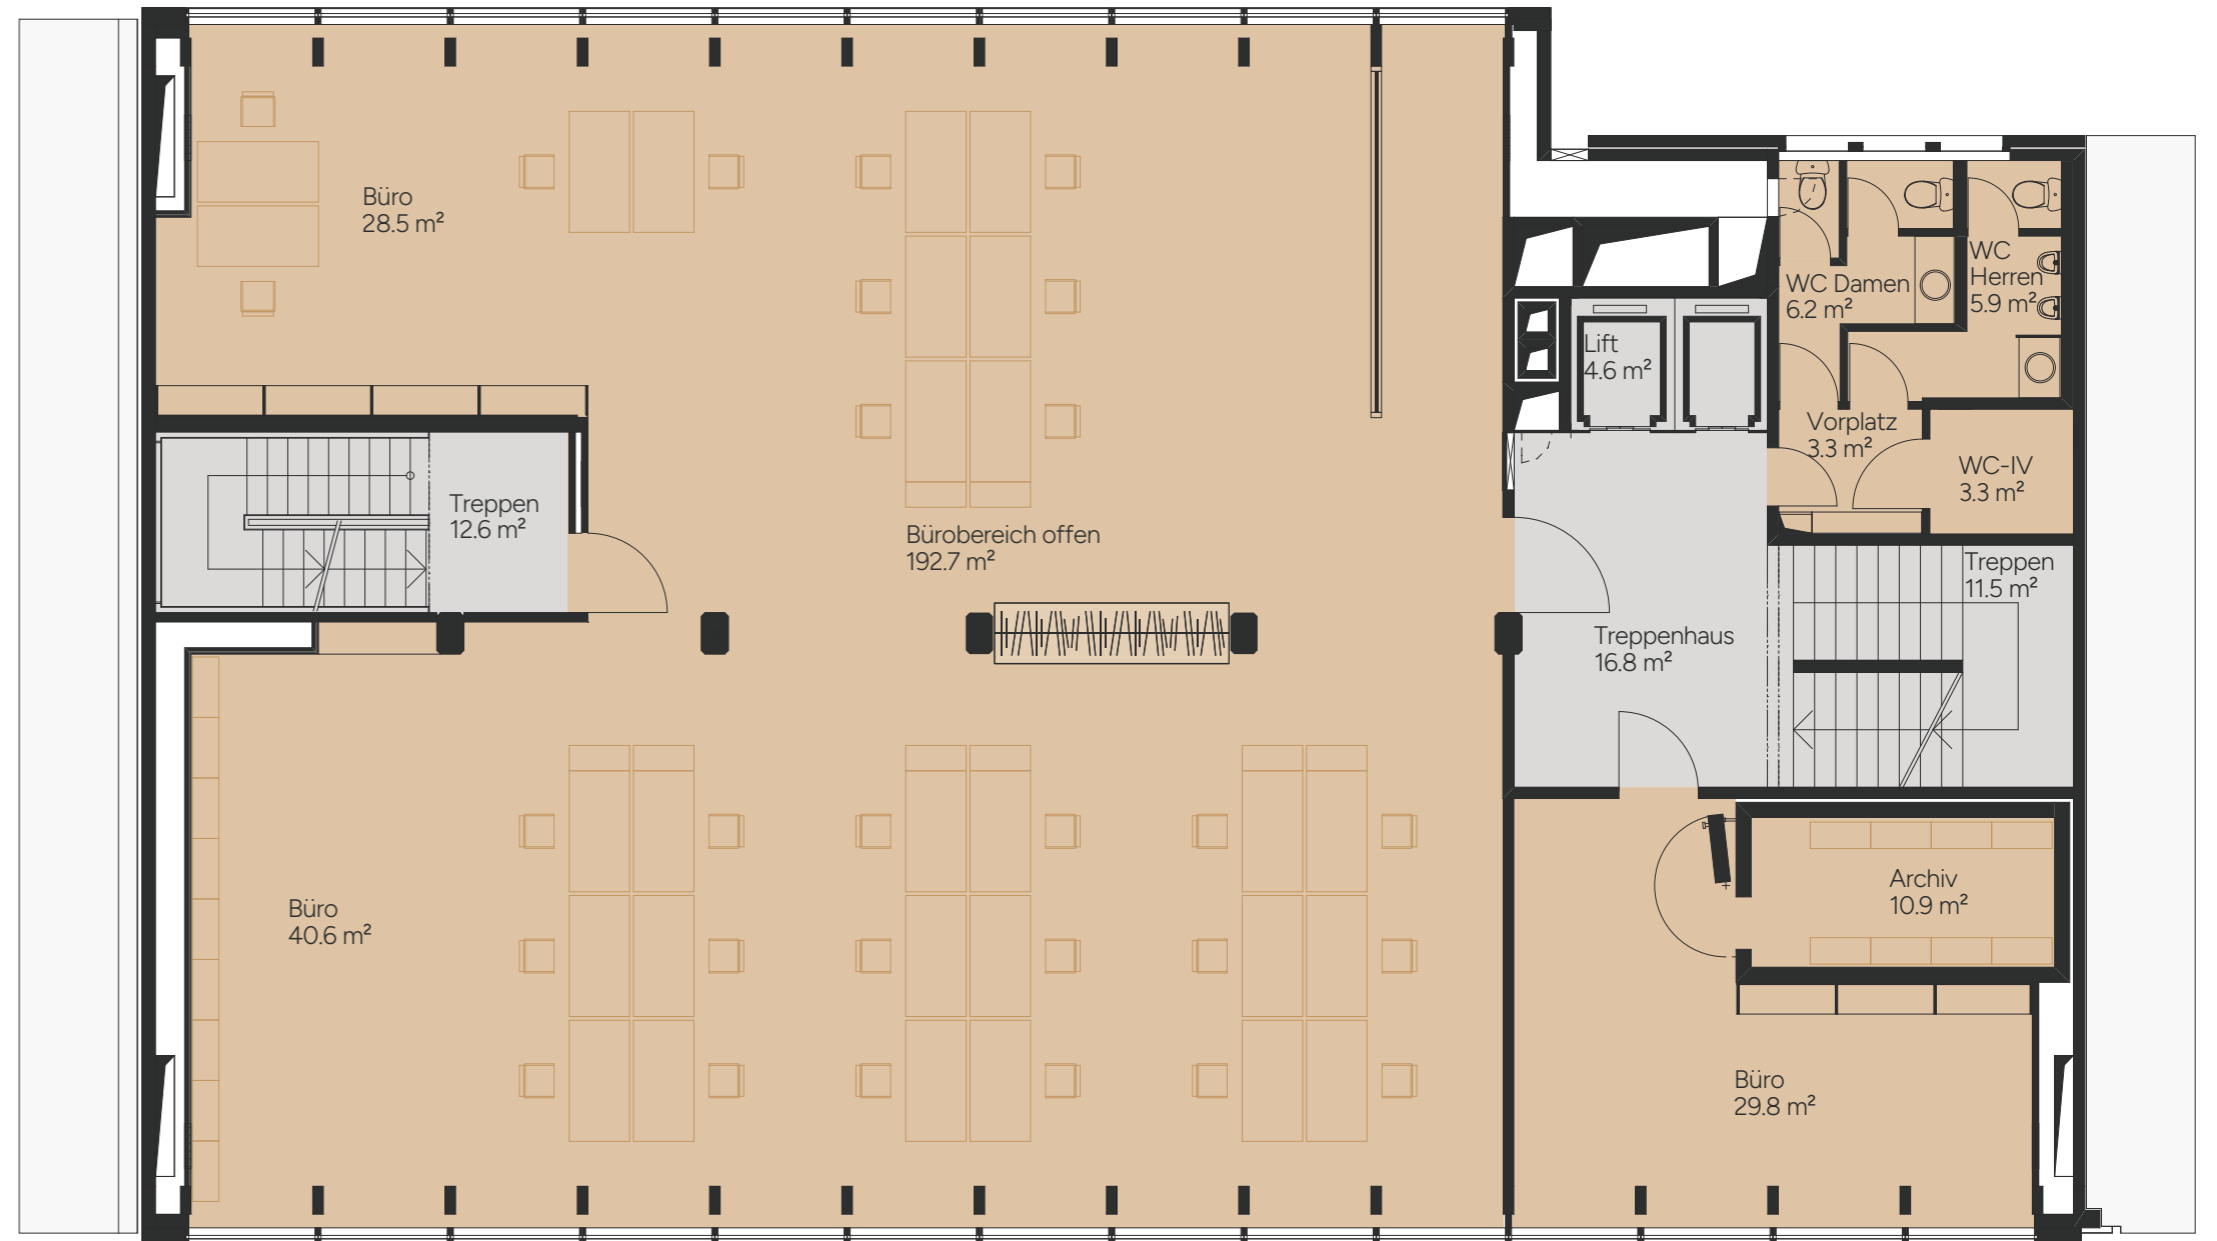

GARTENSTRASSE