

**OFFICE G26**  
GARTENSTRASSE ZÜRICH


**MULTIFUNKTIONSRaum**

**ADRESSE:**  
Gartenstrasse 26, 8002 Zürich

**ETAGE:**  
Attikageschoss

**MIETFLÄCHE:**  
ca. 223 m<sup>2</sup>

- Bürofläche
- Verkehrsfläche
- Terrasse

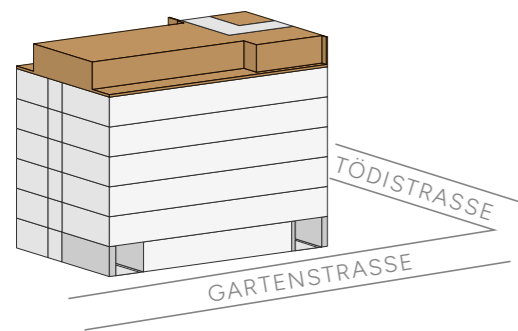


**MASSTAB GRUNDRISS 1:100**  
(Bei unskaliertem Ausdruck auf DIN A3)




Alle Angaben sind Circaangaben.

INNENHOF

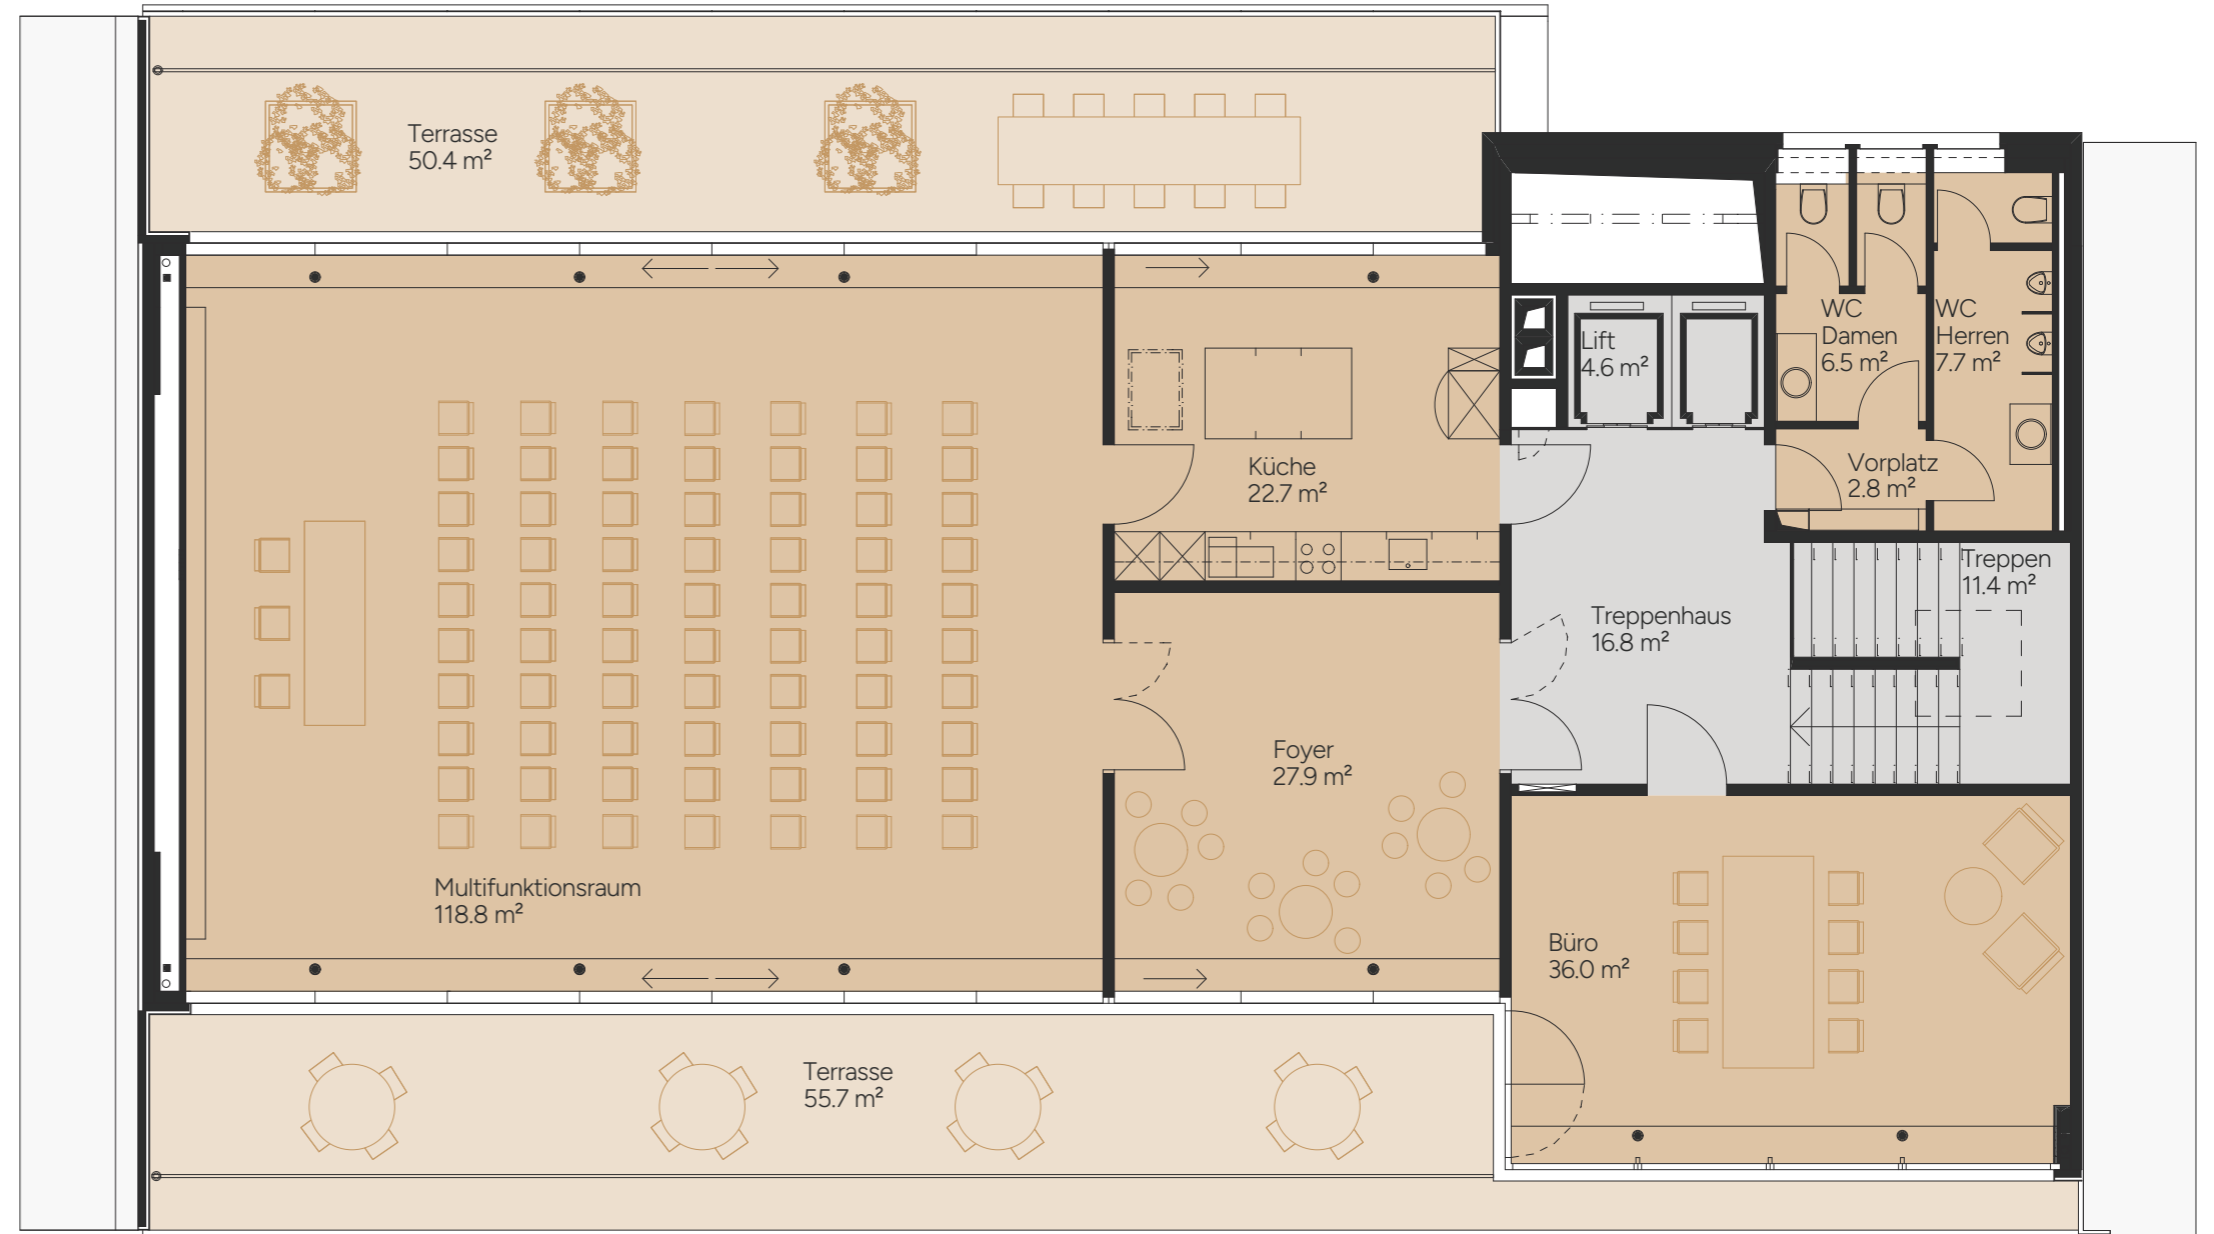

GARTENSTRASSE

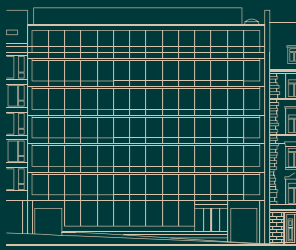

**OFFICE G26**  
GARTENSTRASSE ZÜRICH


**BÜRO**

**ADRESSE:**  
Gartenstrasse 26, 8002 Zürich

**ETAGE:**  
5. Obergeschoss

**MIETFLÄCHE:**  
ca. 322 m<sup>2</sup>

- Bürofläche
- Verkehrsfläche

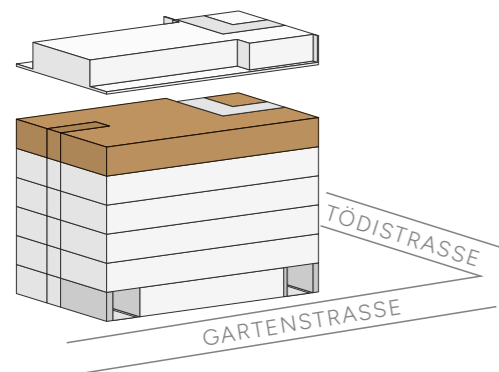


**MASSTAB GRUNDRISS 1:100**

(Bei unskaliertem Ausdruck auf DIN A3)




Alle Angaben sind Circaangaben.

INNENHOF

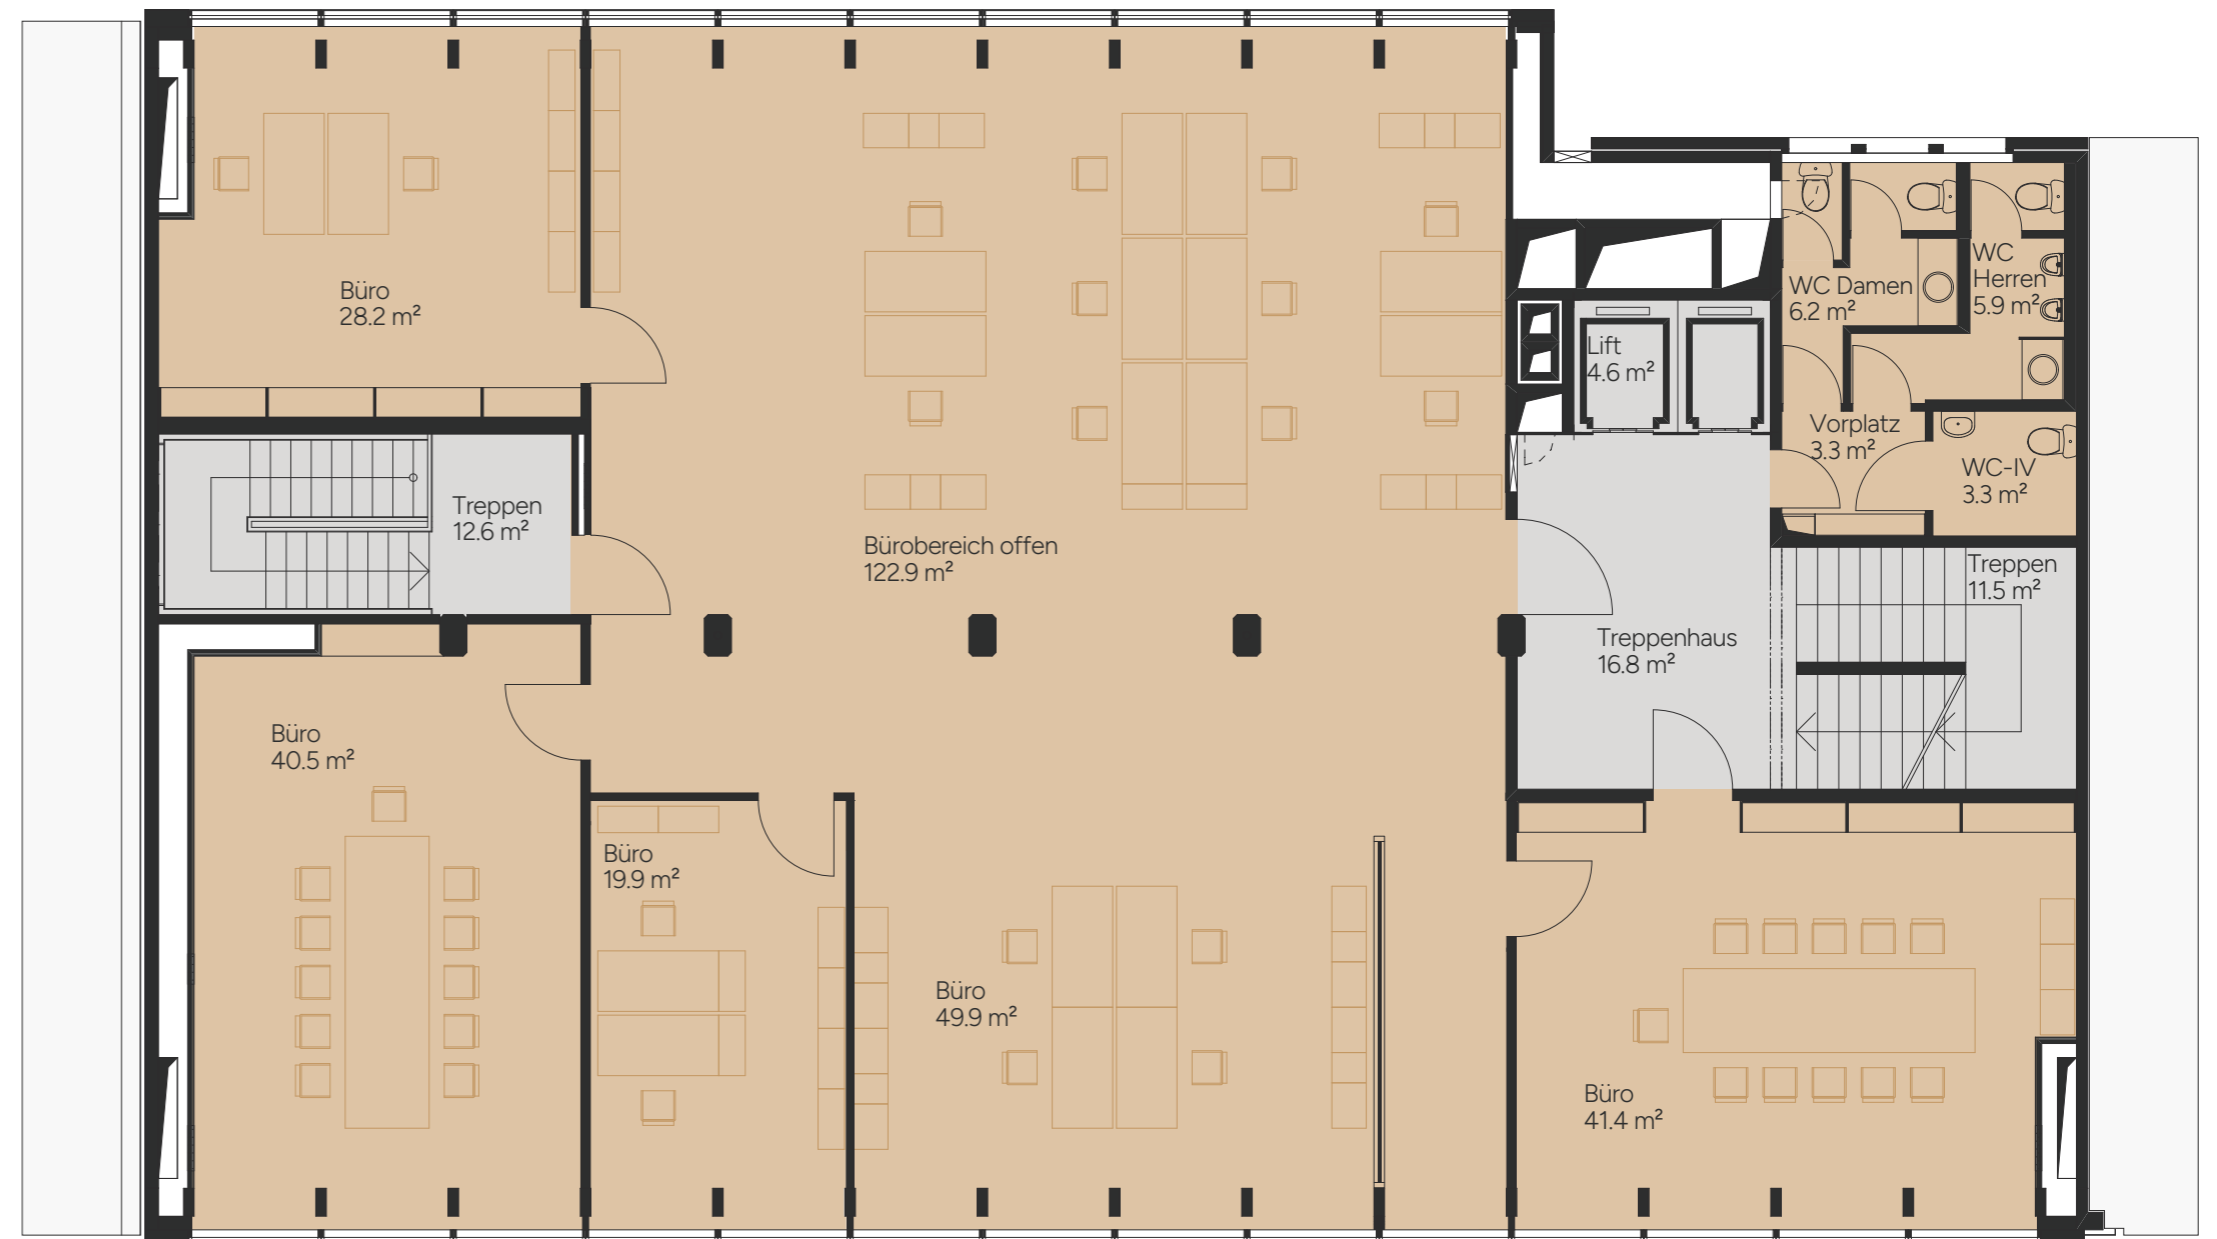

GARTENSTRASSE

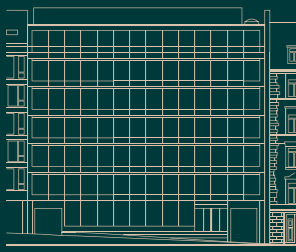

**OFFICE G26**  
GARTENSTRASSE ZÜRICH


**BÜRO**

**ADRESSE:**  
Gartenstrasse 26, 8002 Zürich

**ETAGE:**  
4. Obergeschoss

**MIETFLÄCHE:**  
ca. 322 m<sup>2</sup>

- Bürofläche
- Verkehrsfläche

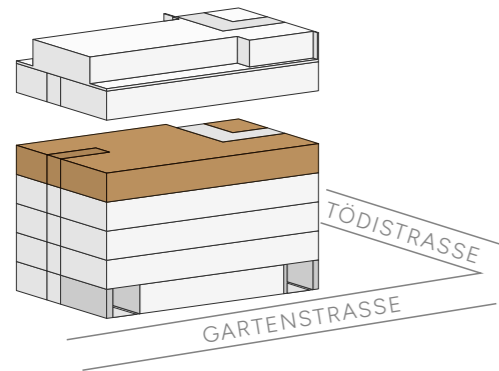


**MASSTAB GRUNDRISS 1:100**  
(Bei unskaliertem Ausdruck auf DIN A3)




Alle Angaben sind Circaangaben.

INNENHOF

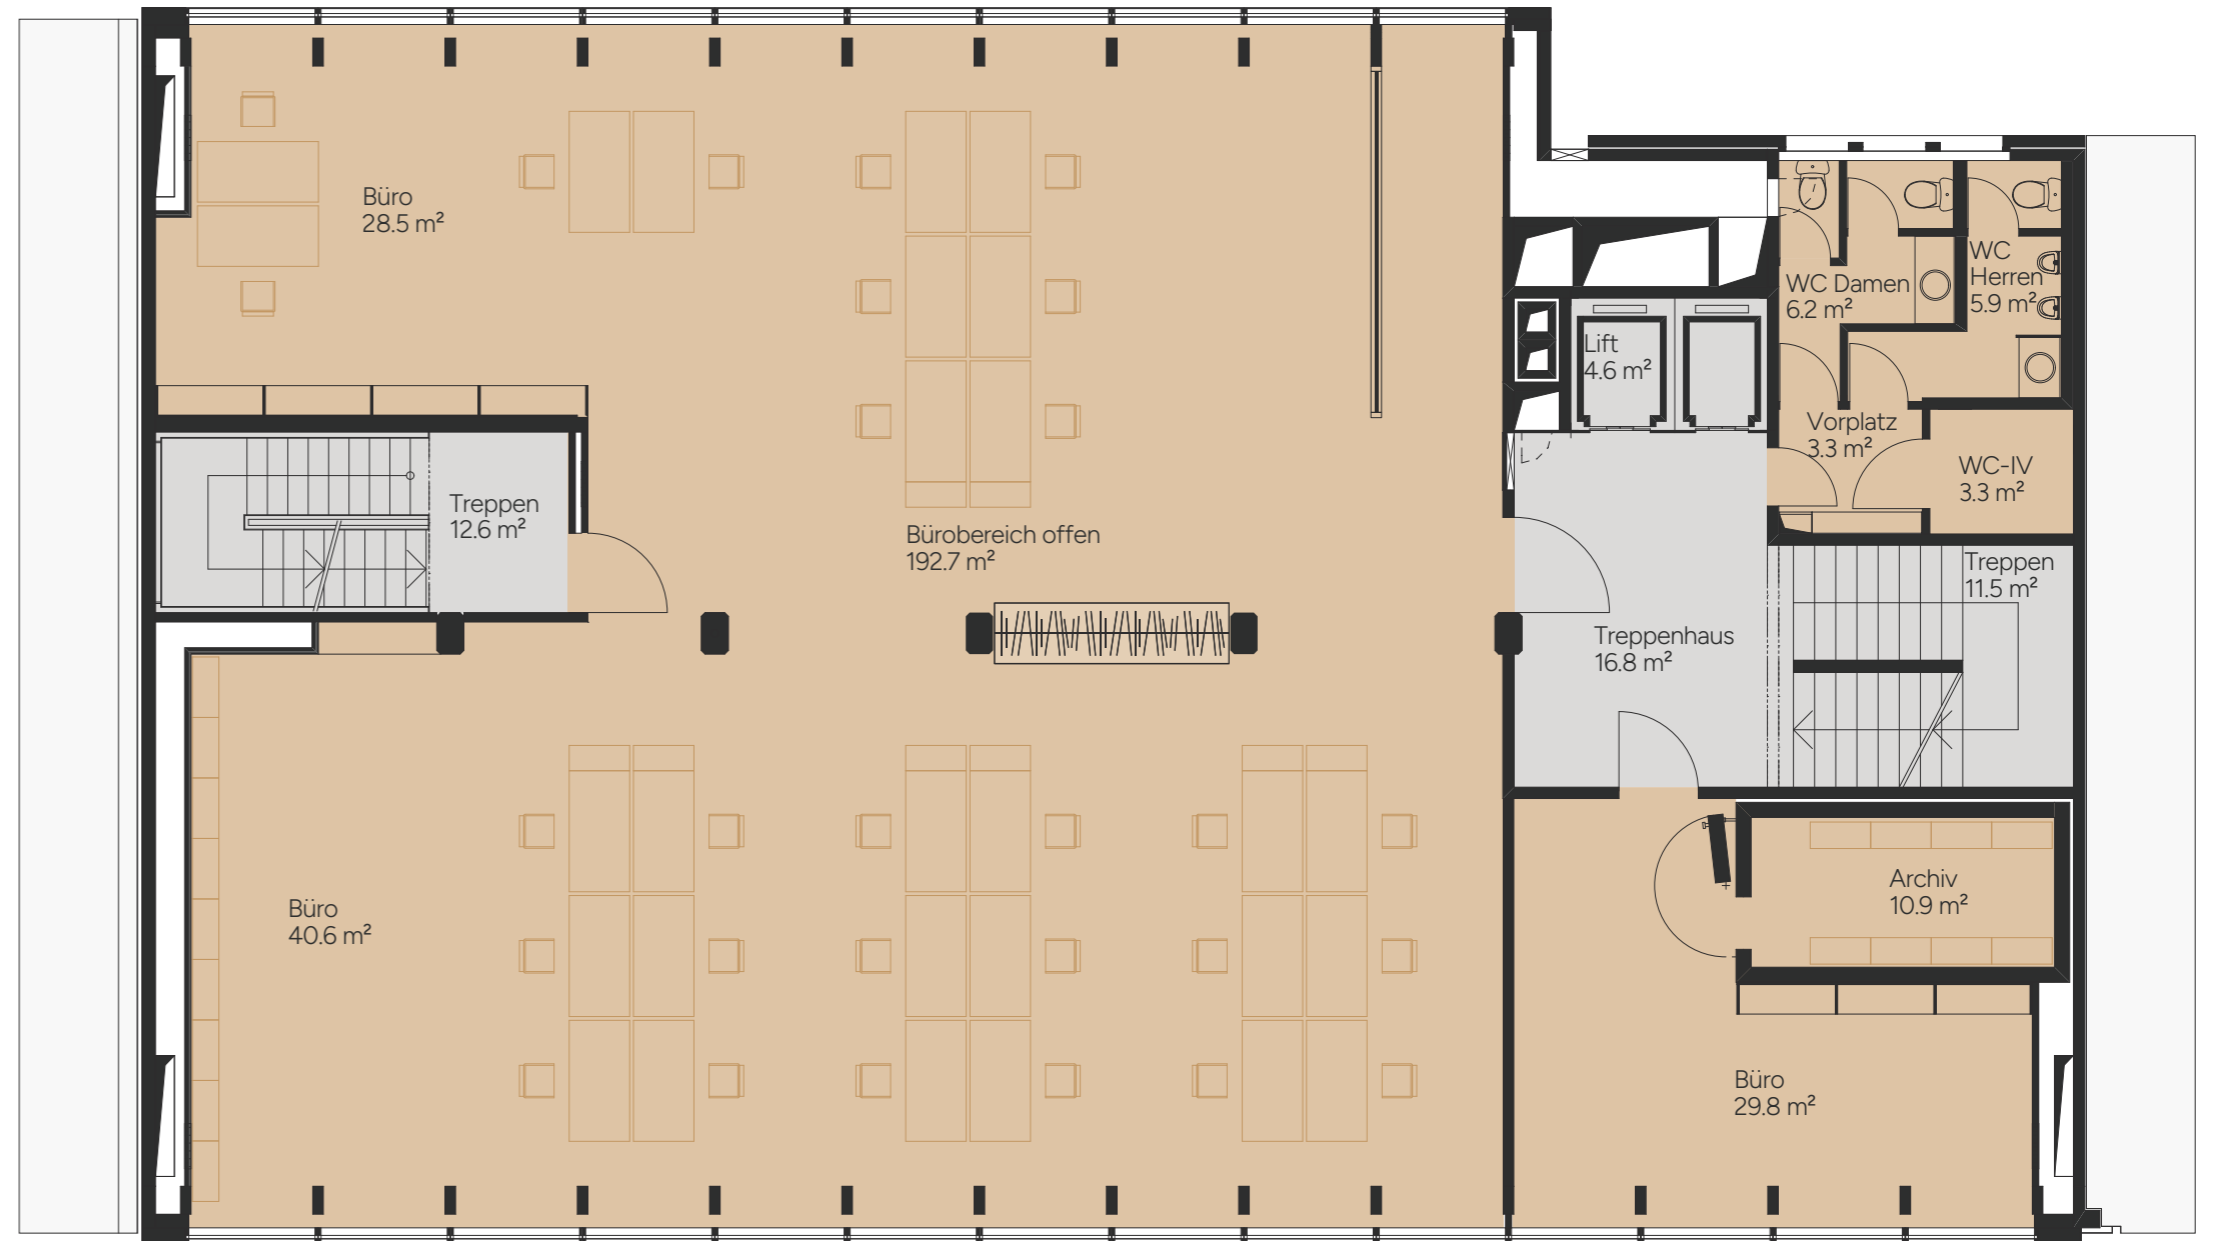

GARTENSTRASSE

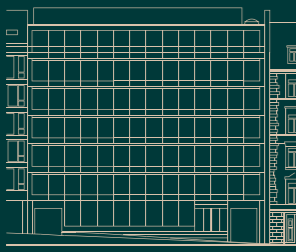

# OFFICE G26

GARTENSTRASSE ZÜRICH


## BÜRO

**ADRESSE:**  
Gartenstrasse 26, 8002 Zürich

**ETAGE:**  
3. Obergeschoss

**MIETFLÄCHE:**  
ca. 322 m<sup>2</sup>

- Bürofläche
- Verkehrsfläche

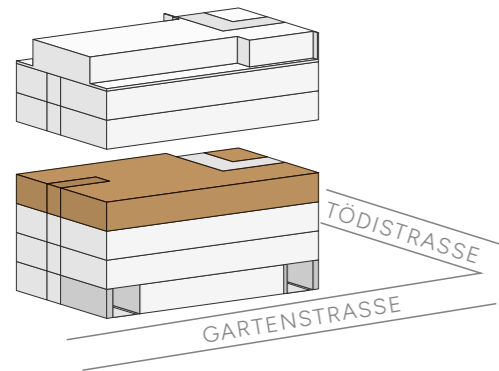


### MASSTAB GRUNDRISS 1:100

(Bei unskaliertem Ausdruck auf DIN A3)




Alle Angaben sind Circaangaben.

INNENHOF

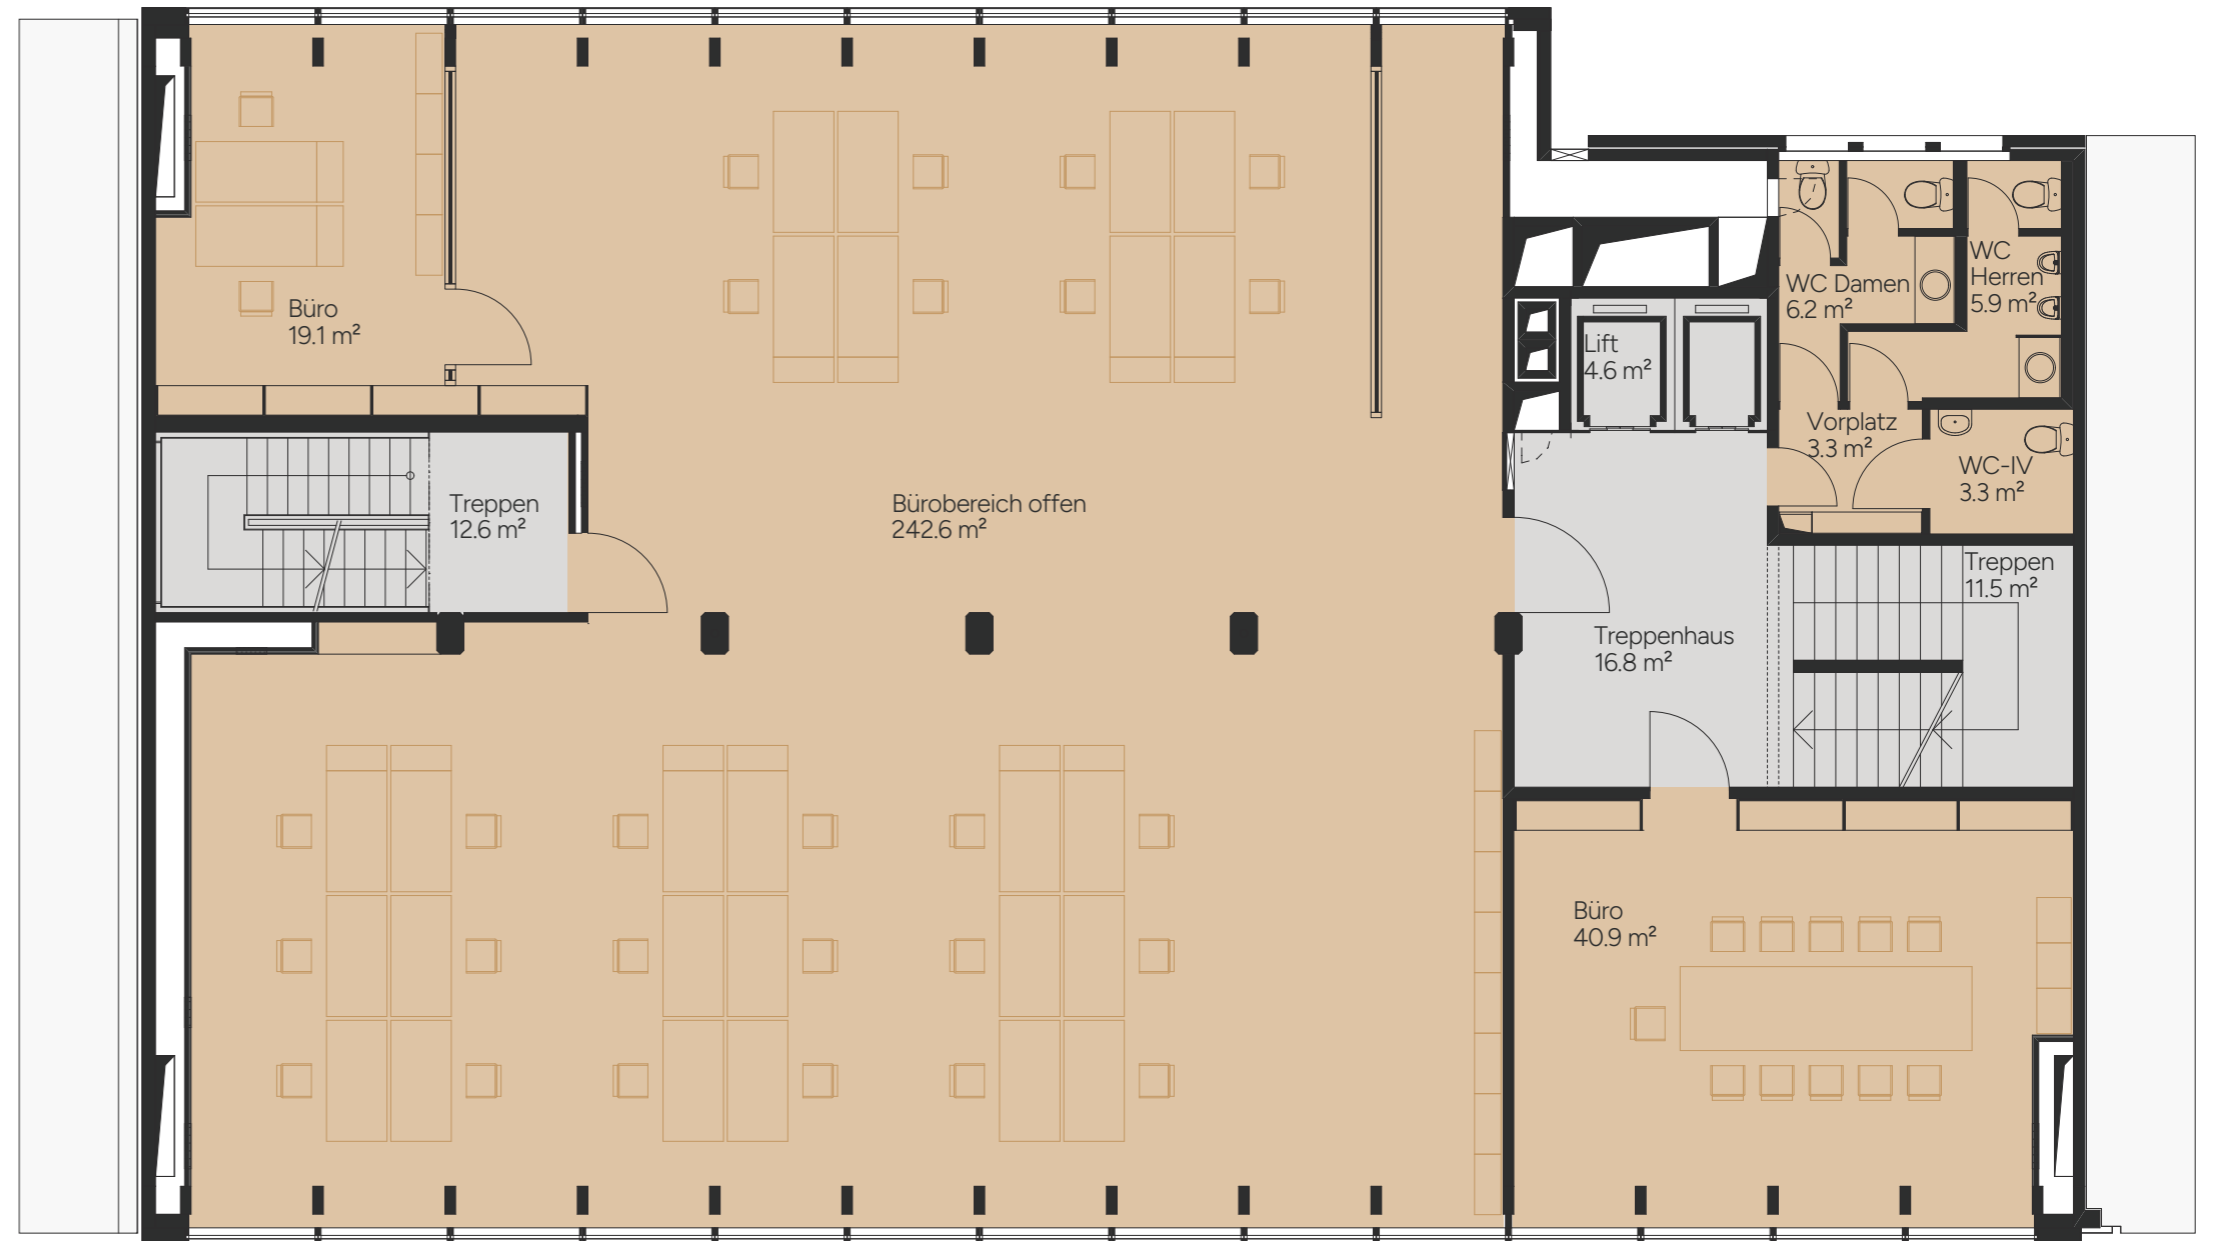

GARTENSTRASSE

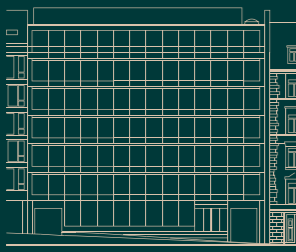

**OFFICE G26**  
GARTENSTRASSE ZÜRICH


**BÜRO**

**ADRESSE:**  
Gartenstrasse 26, 8002 Zürich

**ETAGE:**  
2. Obergeschoss

**MIETFLÄCHE:**  
ca. 322 m<sup>2</sup>

- Bürofläche
- Verkehrsfläche

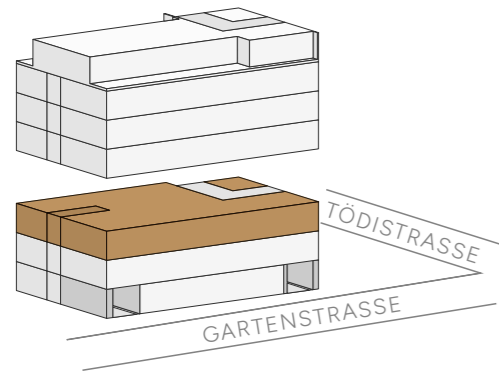


**MASSTAB GRUNDRISS 1:100**

(Bei unskaliertem Ausdruck auf DIN A3)




Alle Angaben sind Circaangaben.

INNENHOF

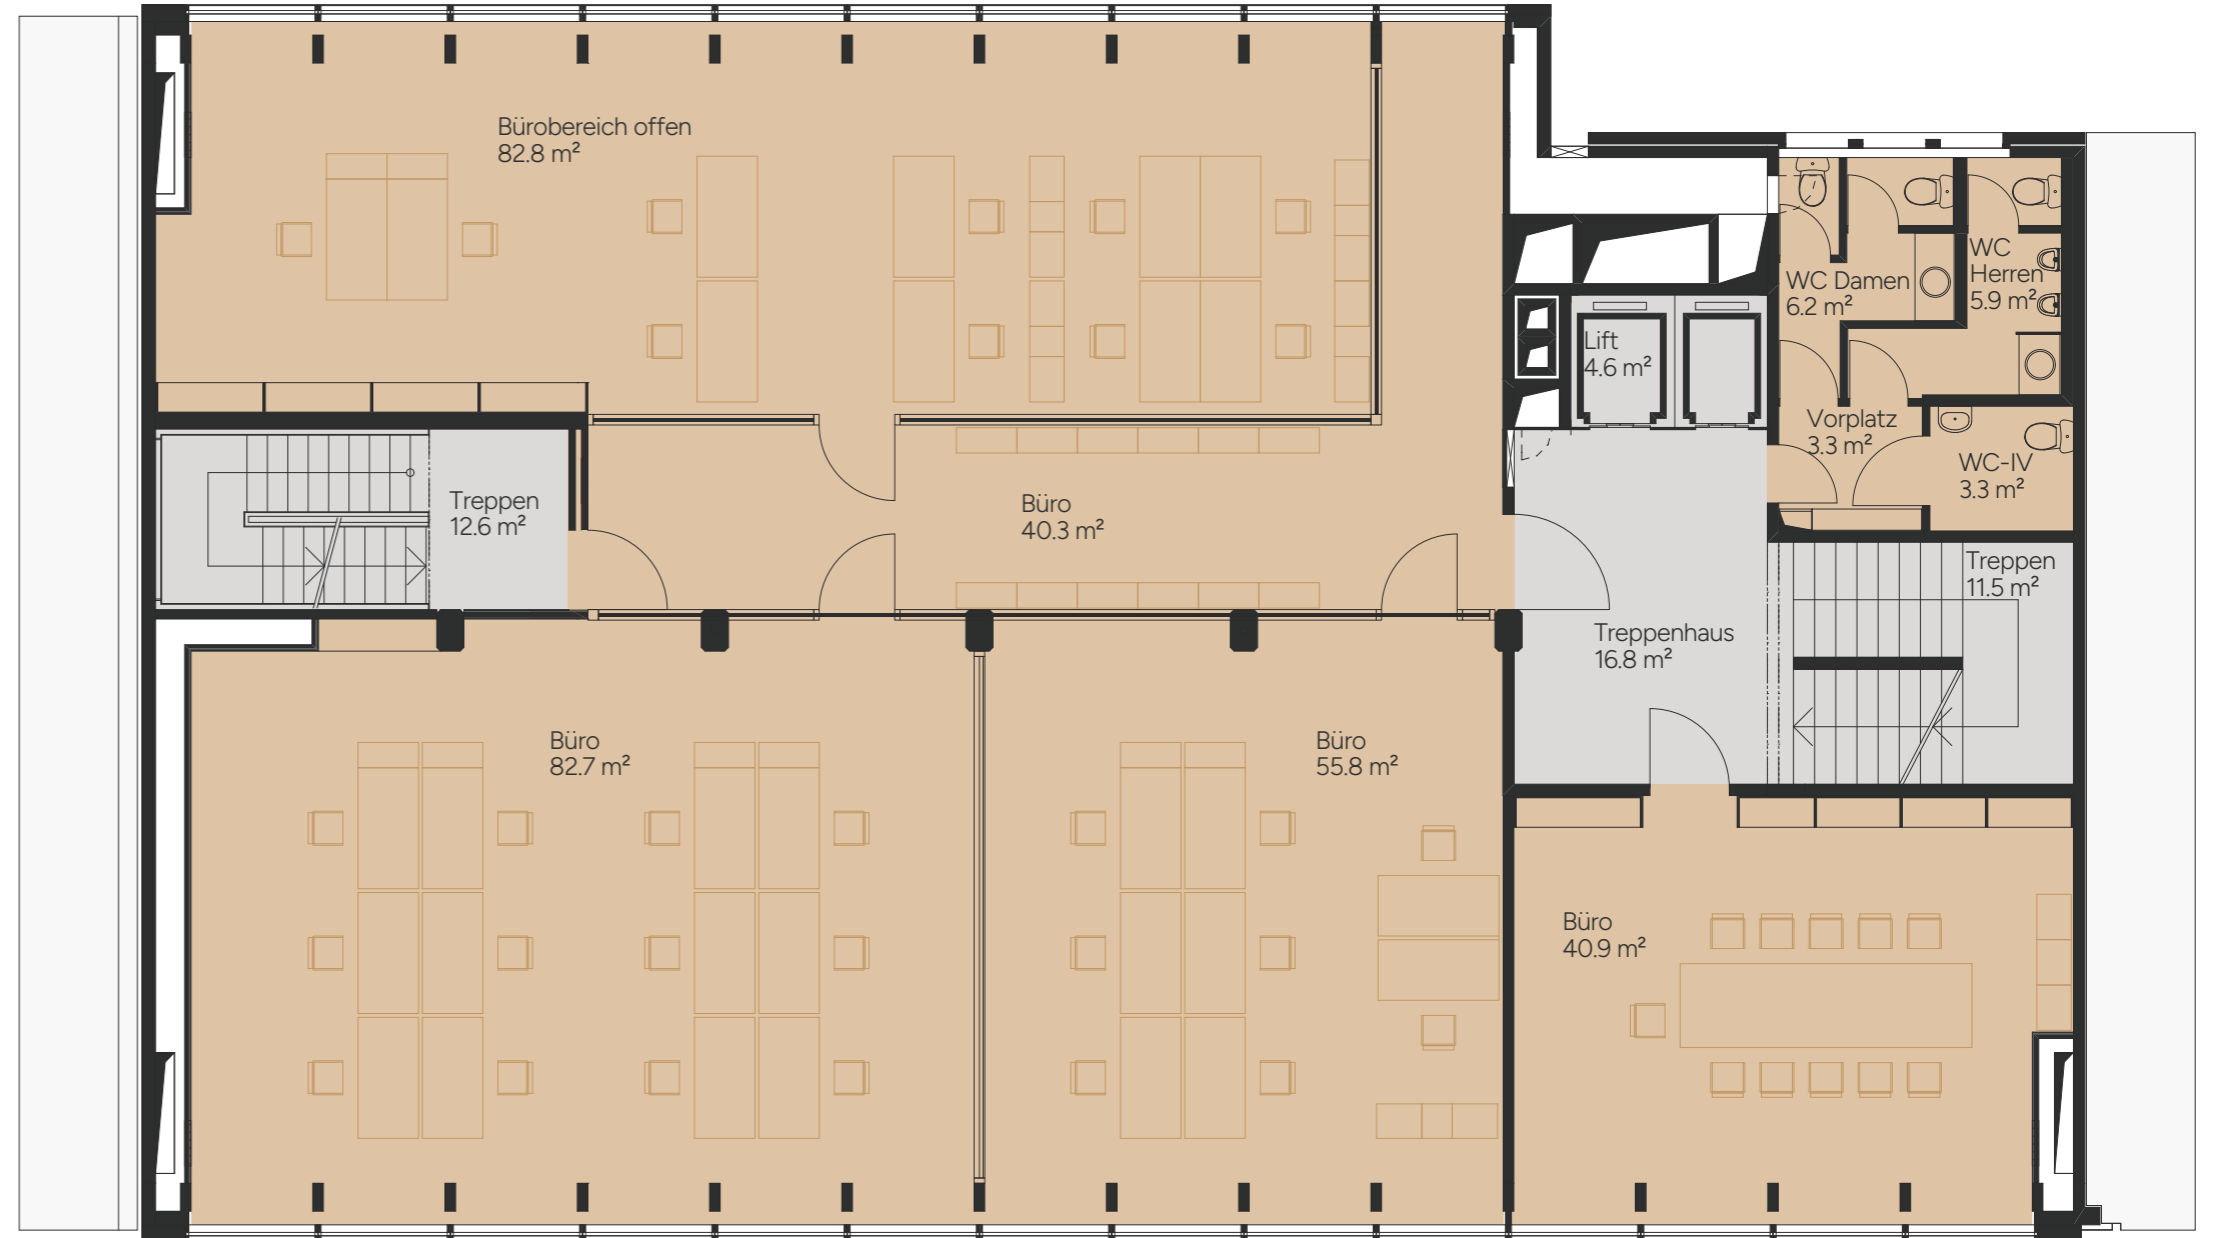

GARTENSTRASSE

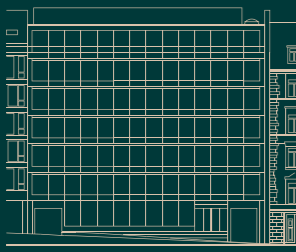

# OFFICE G26


 
GARTENSTRASSE ZÜRICH


## BÜRO

**ADRESSE:**  
Gartenstrasse 26, 8002 Zürich

**ETAGE:**  
1. Obergeschoss

**MIETFLÄCHE:**  
ca. 322 m<sup>2</sup>

-  Bürofläche
-  Verkehrsfläche

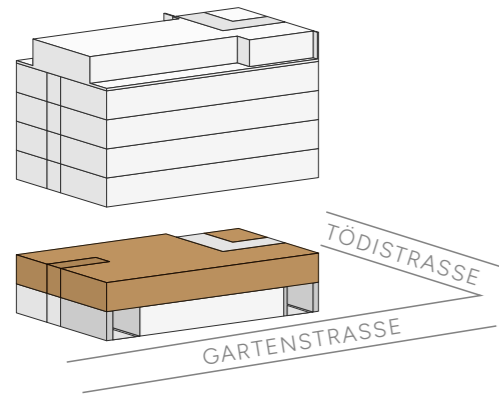

**MASSTAB GRUNDRISS 1:100**  
(Bei unskaliertem Ausdruck auf DIN A3)




Alle Angaben sind Circaangaben.

INNENHOF



GARTENSTRASSE

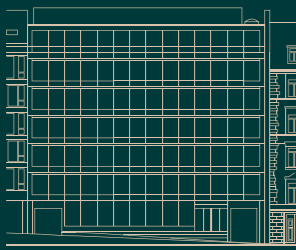

**OFFICE G26**  
GARTENSTRASSE ZÜRICH


**BÜRO**

**ADRESSE:**  
Gartenstrasse 26, 8002 Zürich

**ETAGE:**  
Erdgeschoss

**MIETFLÄCHE:**  
ca. 253 m<sup>2</sup>

- Bürofläche
- Verkehrsfläche

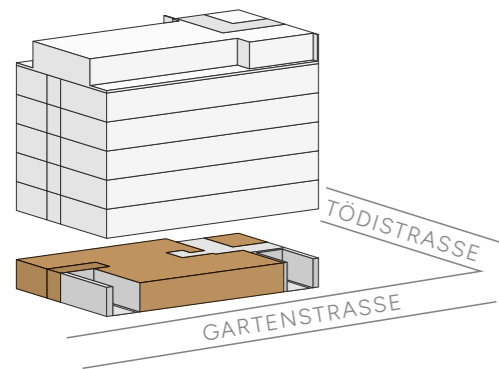


**MASSTAB GRUNDRISS 1:100**  
(Bei unskaliertem Ausdruck auf DIN A3)



Alle Angaben sind Circaangaben.



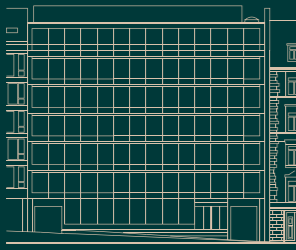

# OFFICE G26

GARTENSTRASSE ZÜRICH


## LAGER

**ADRESSE:**  
Gartenstrasse 26, 8002 Zürich

**ETAGE:**  
1. Untergeschoss

**MIETFLÄCHE:**  
ca. 184 m<sup>2</sup>

■ Lager  
■ Verkehrsfläche

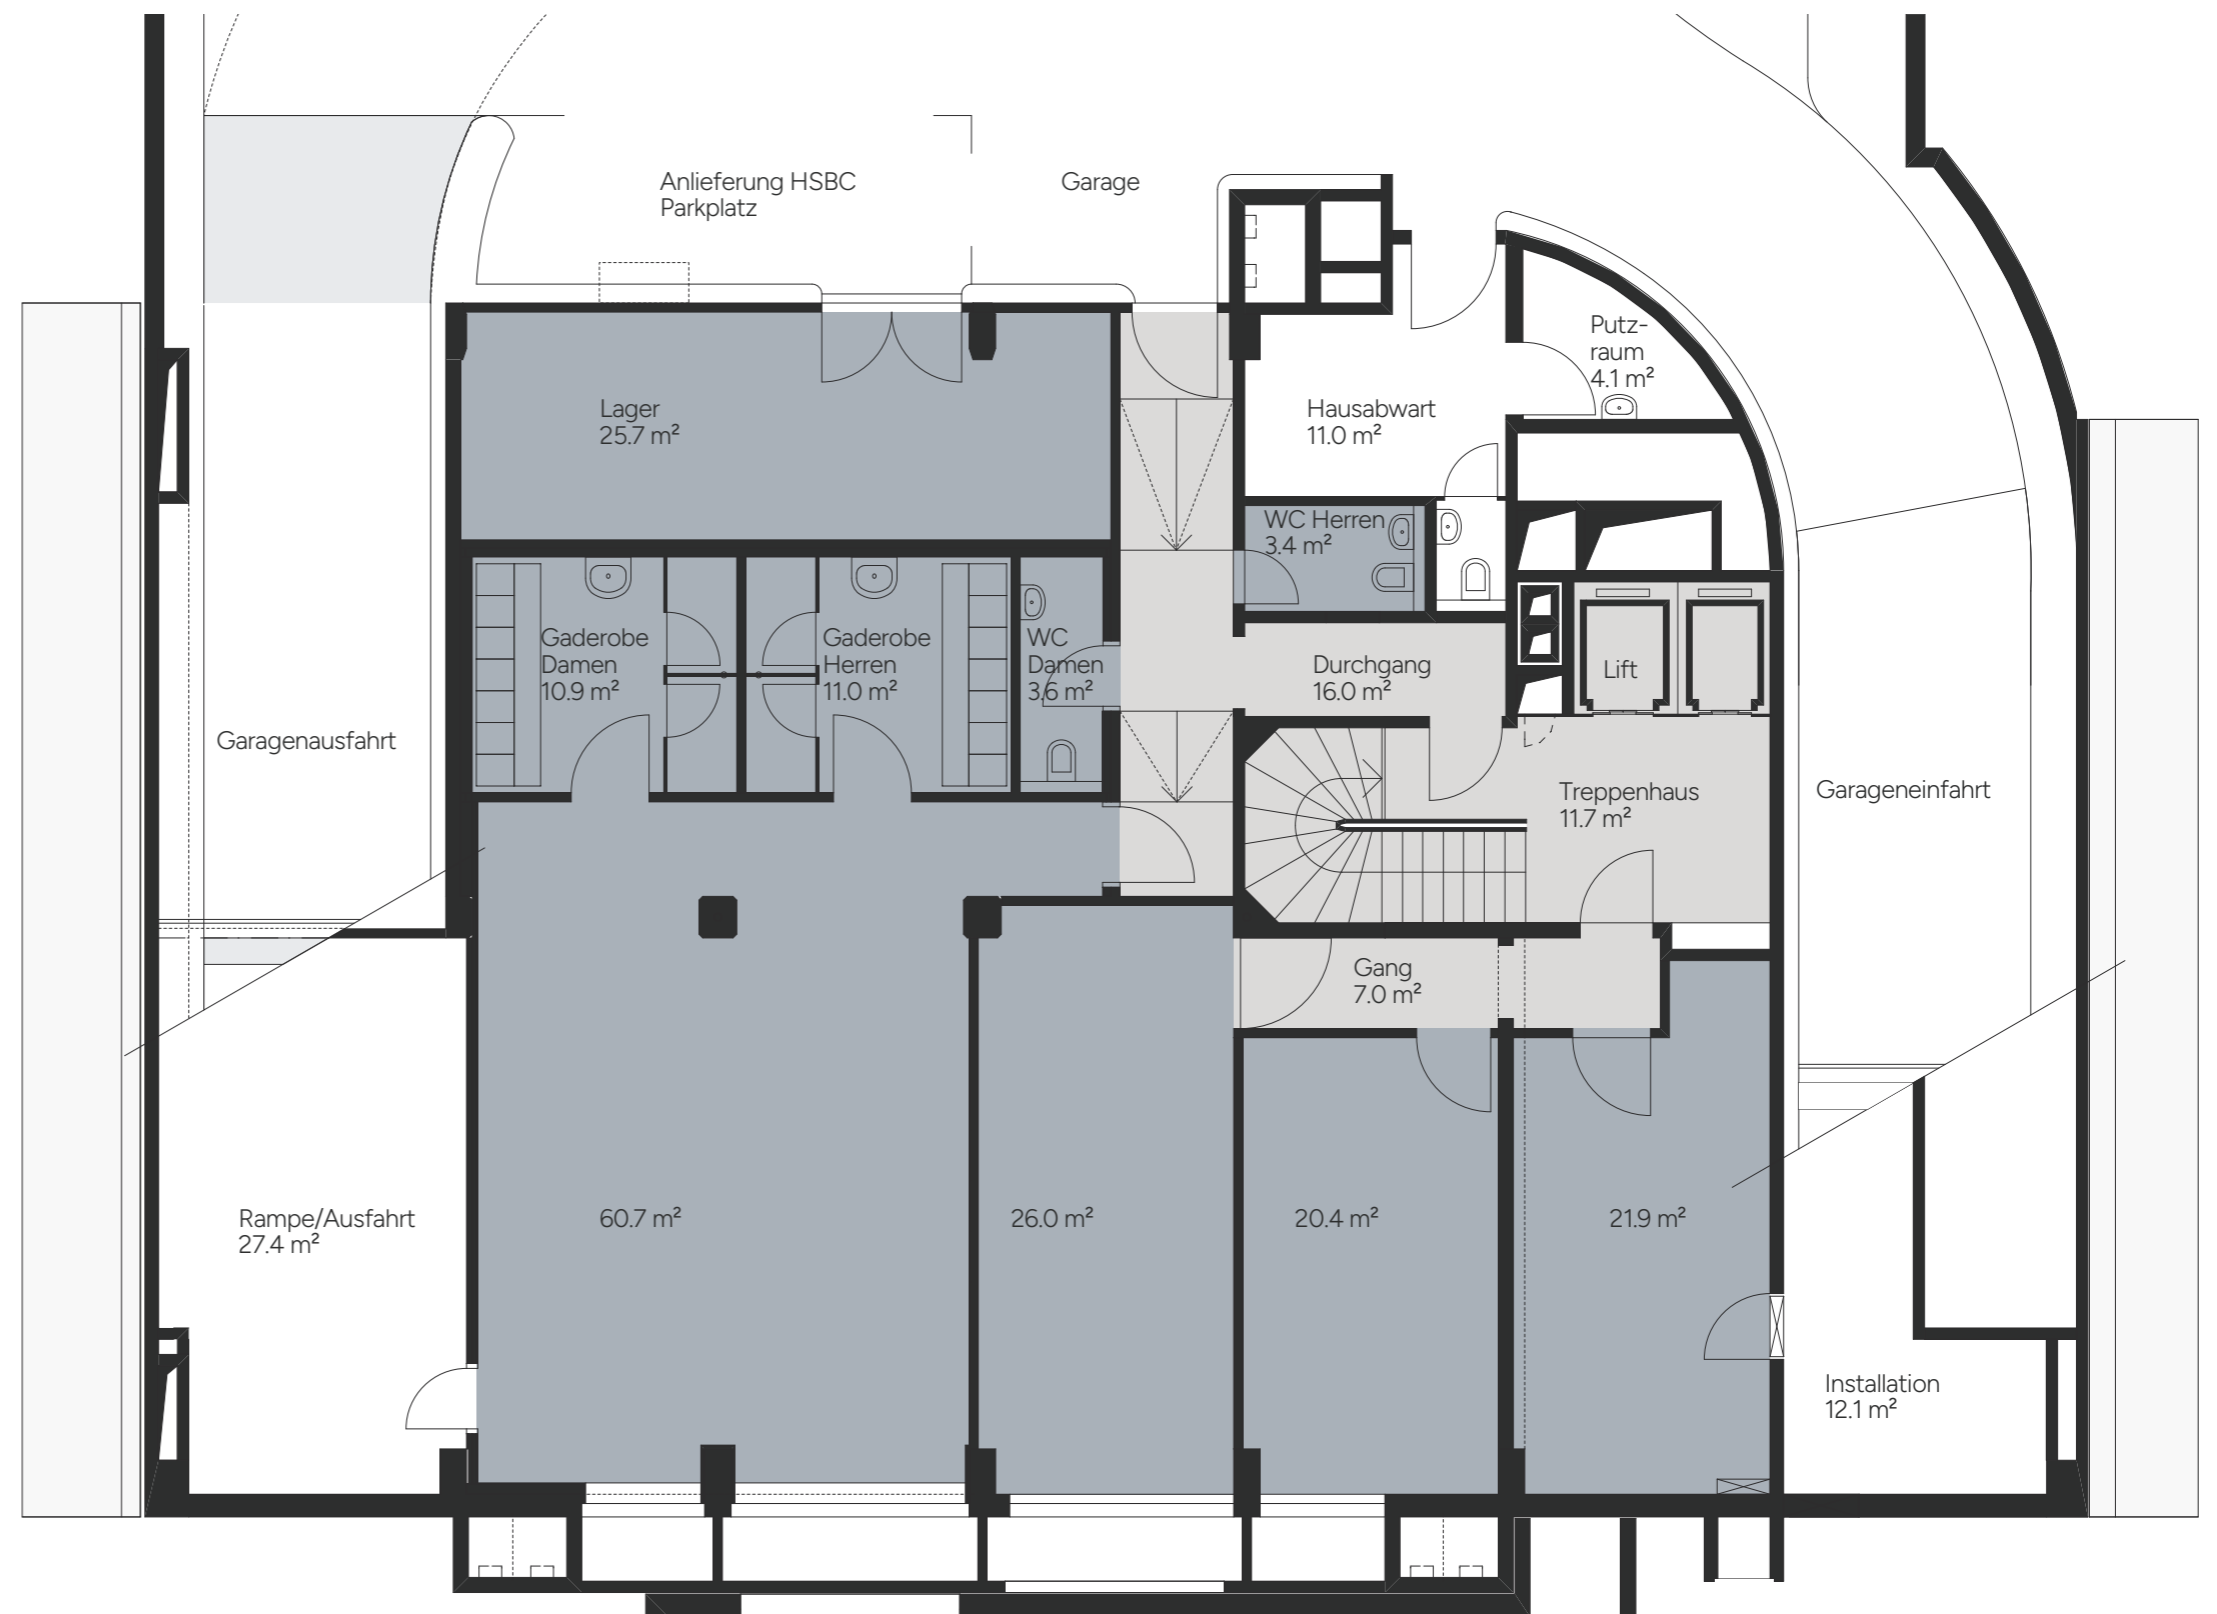


### MASSTAB GRUNDRISS 1:100

(Bei unskaliertem Ausdruck auf DIN A3)



Alle Angaben sind Circaangaben.

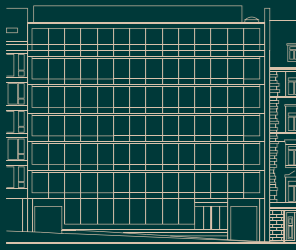

**OFFICE G26**  
GARTENSTRASSE ZÜRICH

## LAGER

**ADRESSE:**  
Gartenstrasse 26, 8002 Zürich

**ETAGE:**  
2. Untergeschoss

**MIETFLÄCHE:**  
ca. 101 m<sup>2</sup>

■ Lager  
■ Verkehrsfläche


### MASSTAB GRUNDRISS 1:100

(Bei unskaliertem Ausdruck auf DIN A3)



Alle Angaben sind Circaangaben.



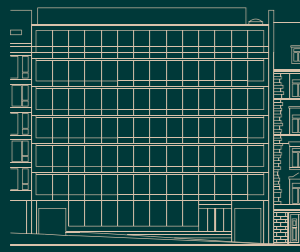

**OFFICE G26**  
GARTENSTRASSE ZÜRICH

## LAGER


### ADRESSE:

Gartenstrasse 26, 8002 Zürich

### ETAGE:

3. Untergeschoss

 Verkehrsfläche

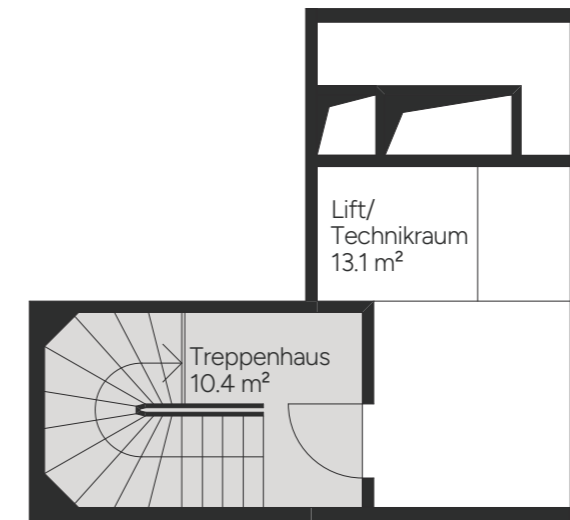

### MASSTAB GRUNDRISS 1:100

(Bei unskaliertem Ausdruck auf DIN A3)



Alle Angaben sind Circaangaben.