

**OFFICE G26**  
GARTENSTRASSE ZÜRICH


**LAGER**

**ADRESSE:**  
Gartenstrasse 26, 8002 Zürich

**ETAGE:**  
1. Untergeschoss

**MIETFLÄCHE:**  
ca. 184 m<sup>2</sup>

- Lager
- Verkehrsfläche

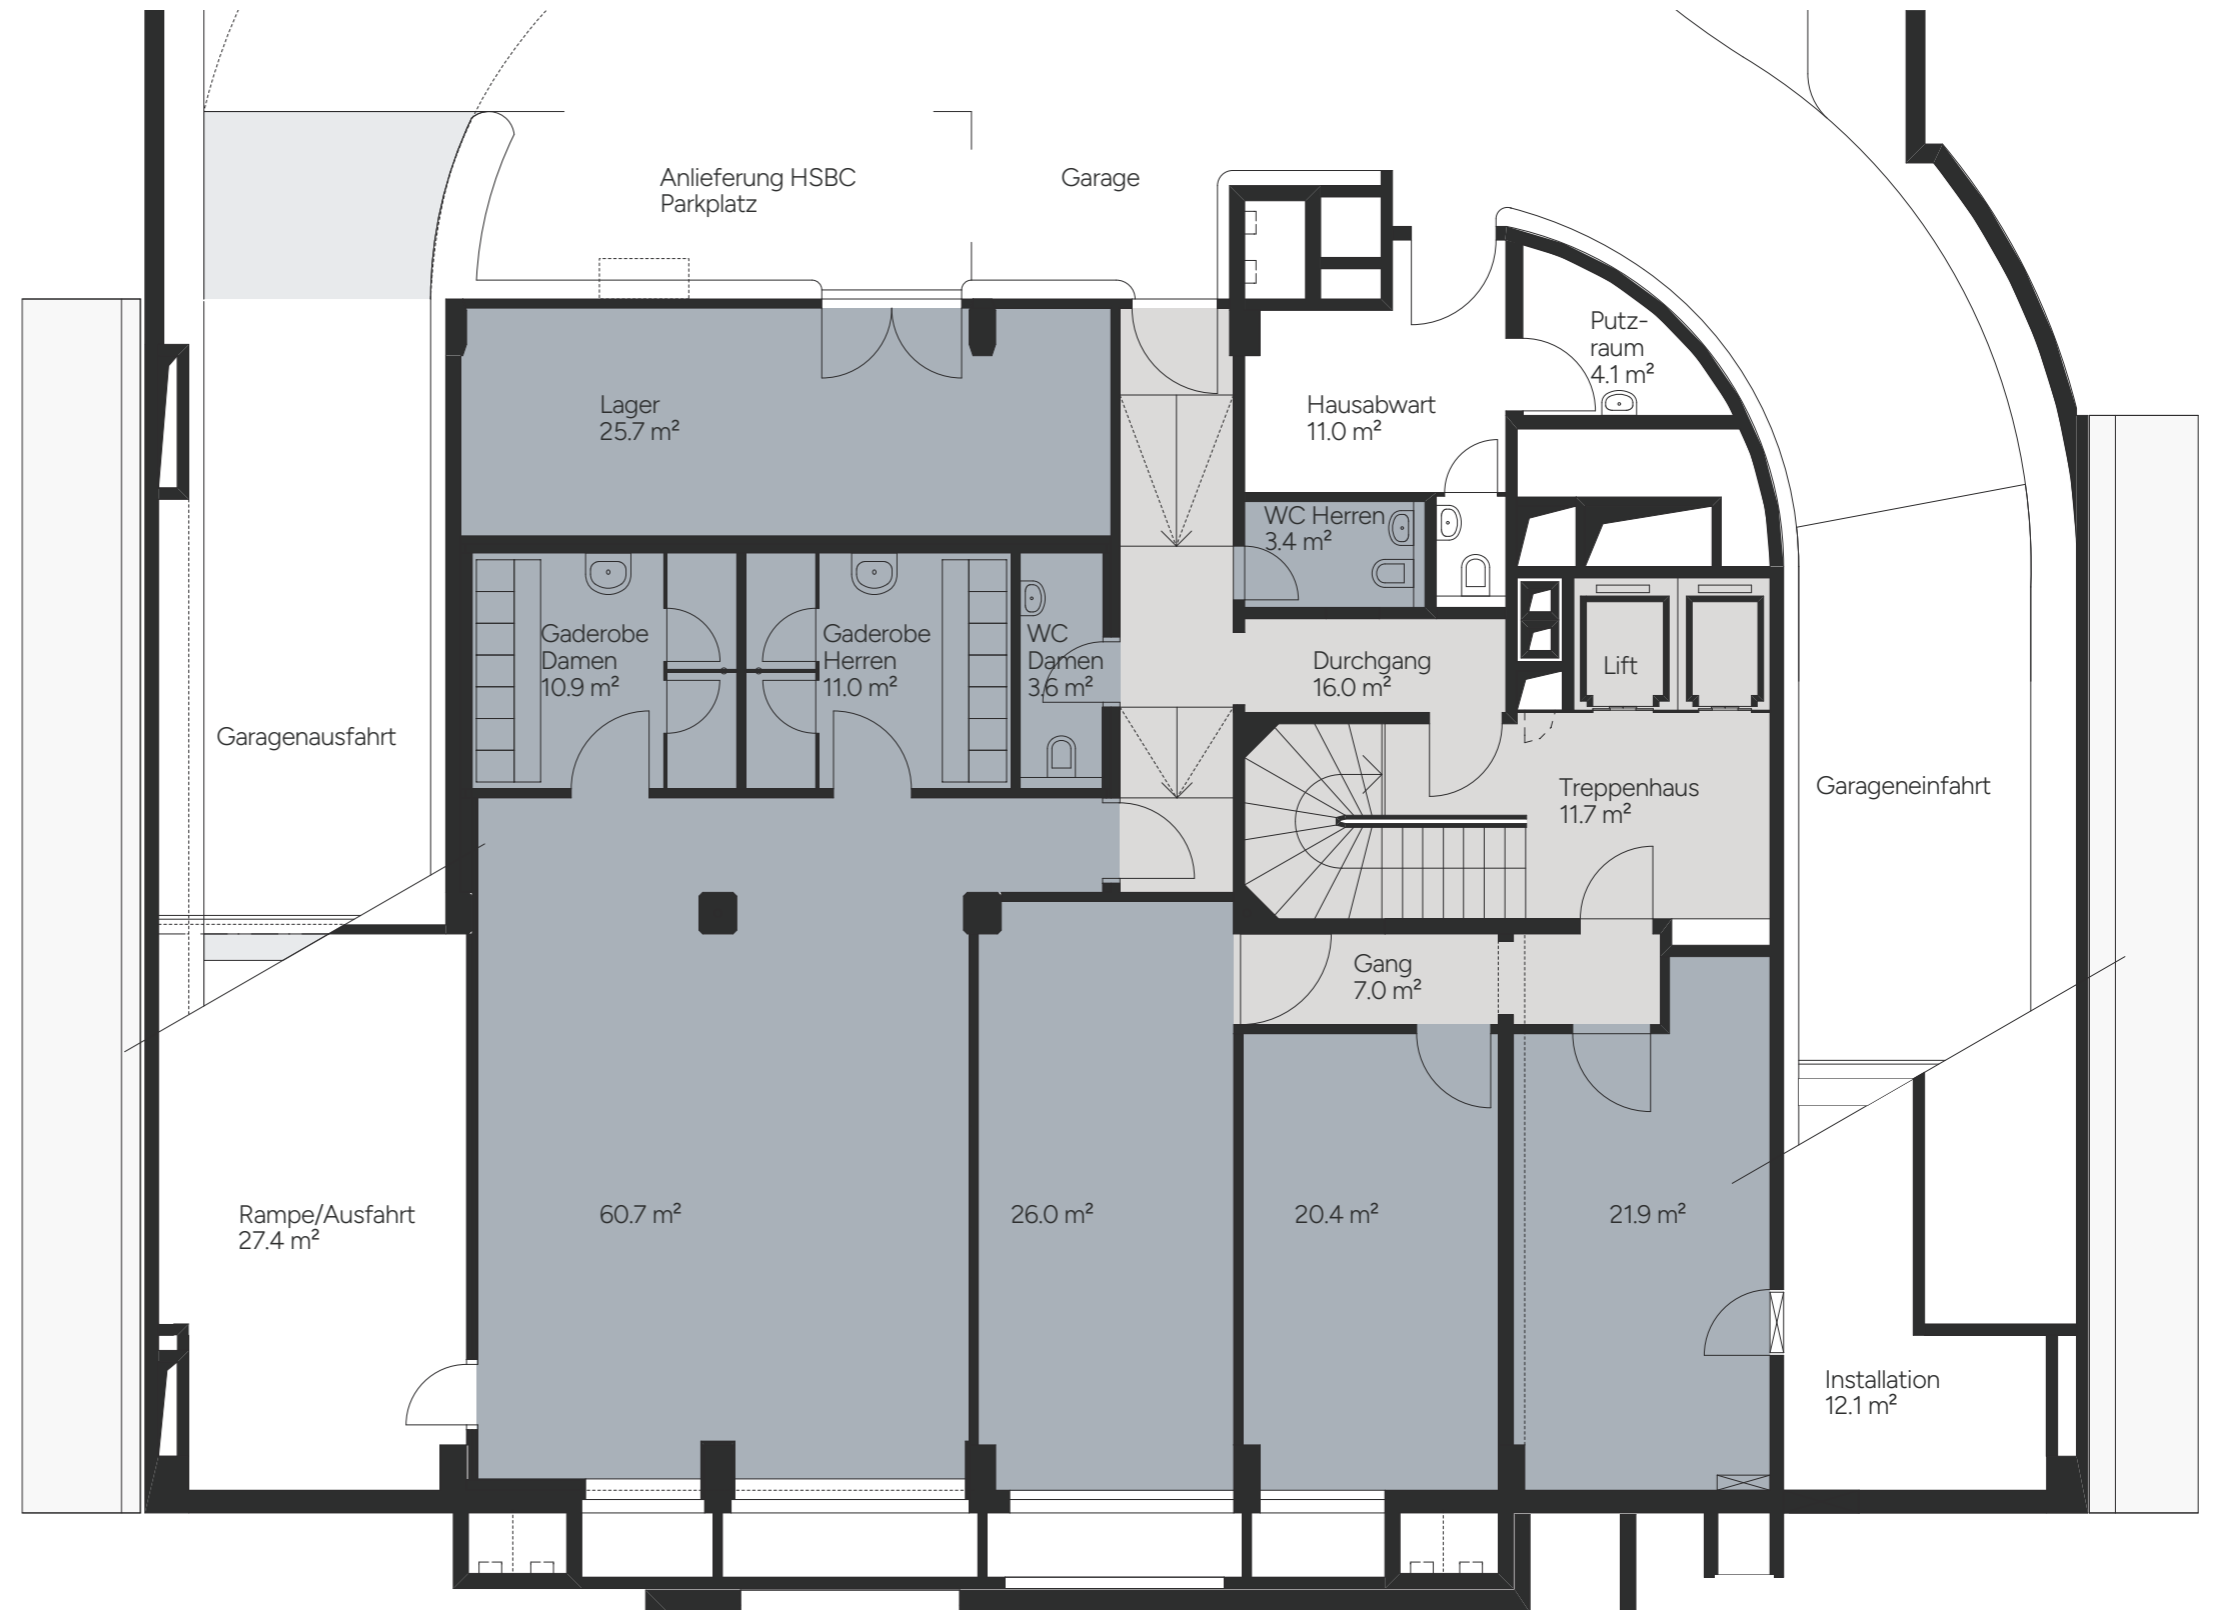

**MASSTAB GRUNDRISS 1:100**  
(Bei unskaliertem Ausdruck auf DIN A3)



Alle Angaben sind Circaangaben.