


2. OBERGESCHOSS

Grossraumbüro ca. 288 m²

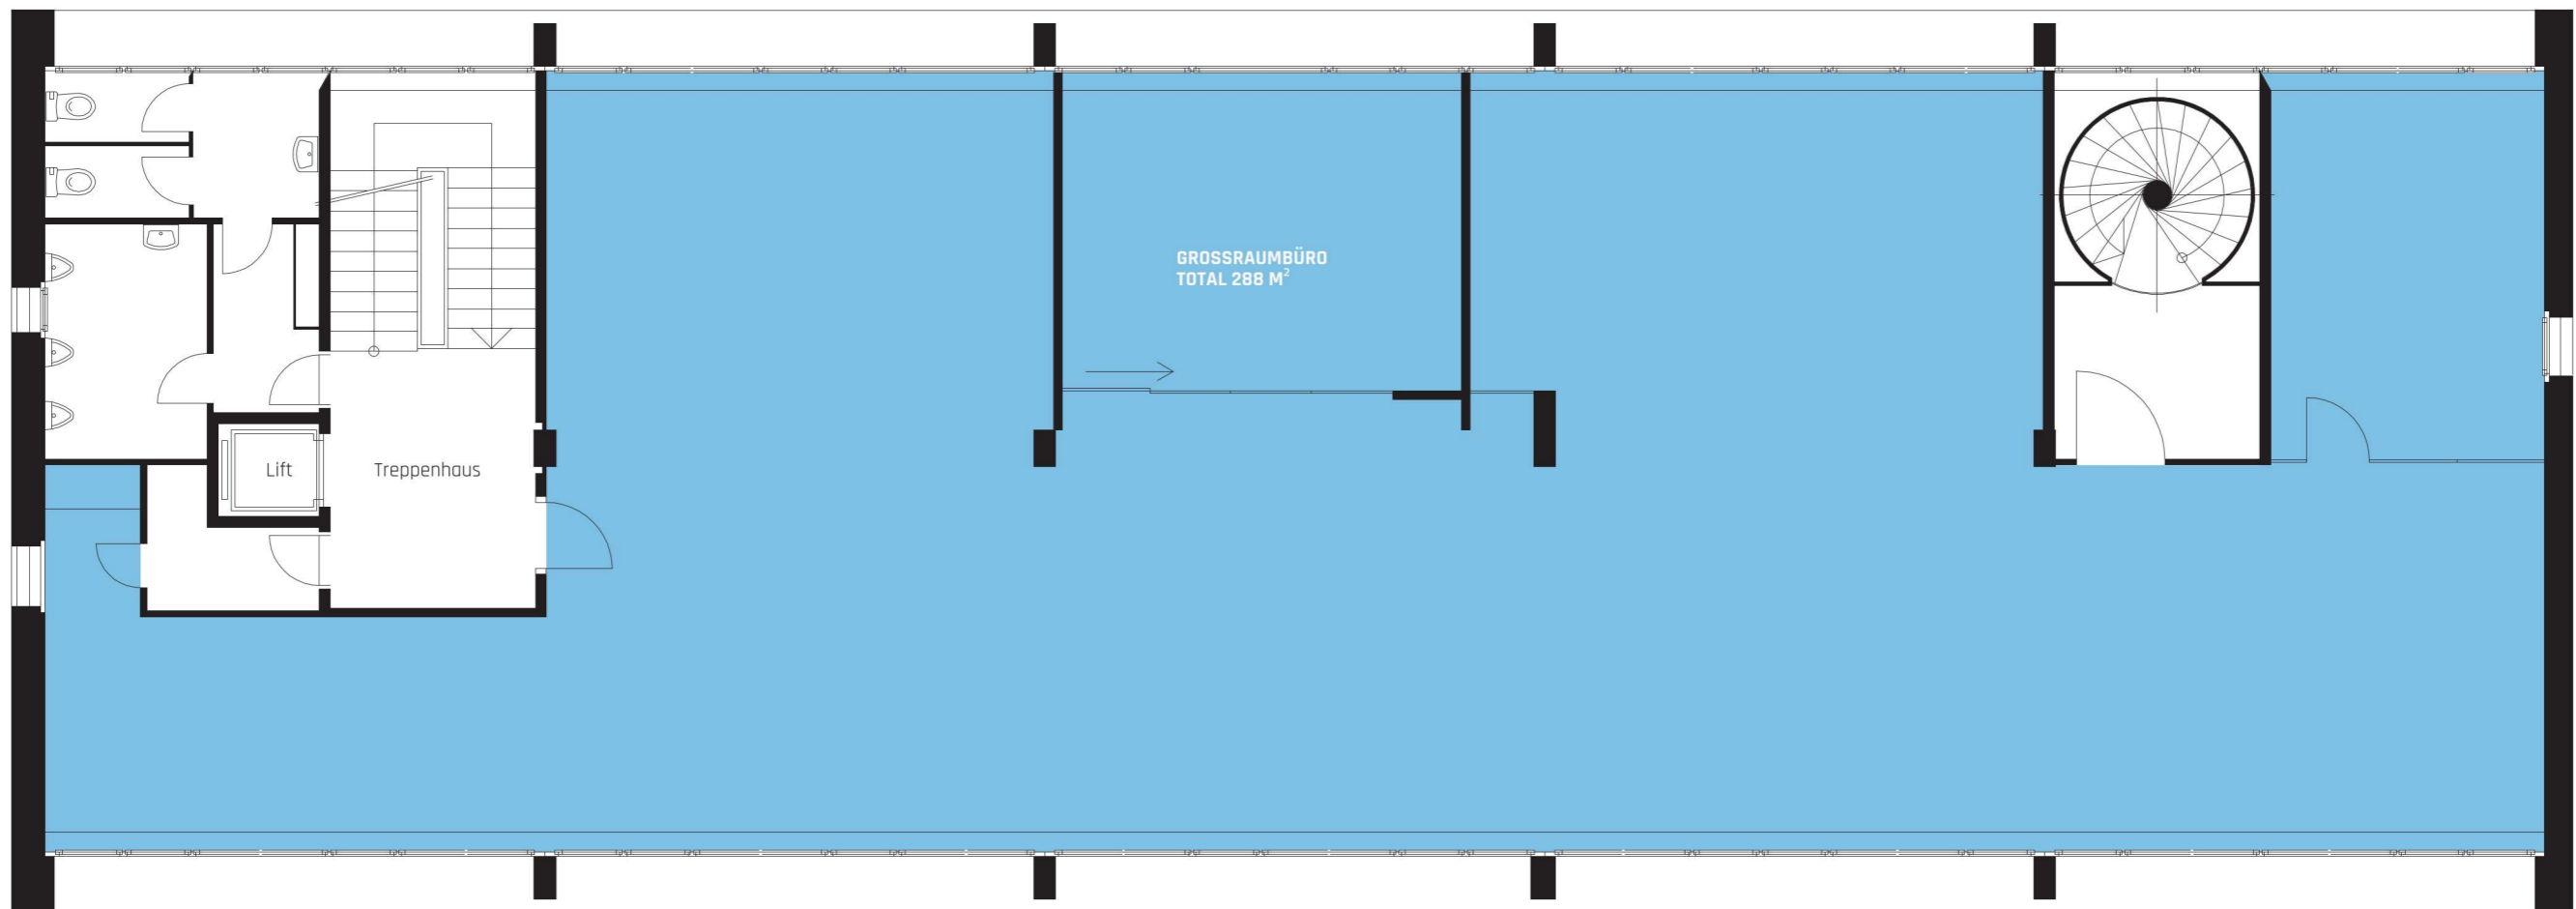

M 1:100 0 1 5M

Alle Quadratmeter-Angaben sind Ca.-Angaben. Änderungen und Abweichungen gegenüber den publizierten Angaben bleiben ausdrücklich vorbehalten. Es wird keine Haftung übernommen.

Bei unskaliertem Ausdruck auf DIN A3