


3. OBERGESCHOSS

Grossraumbüro ca. 288 m²

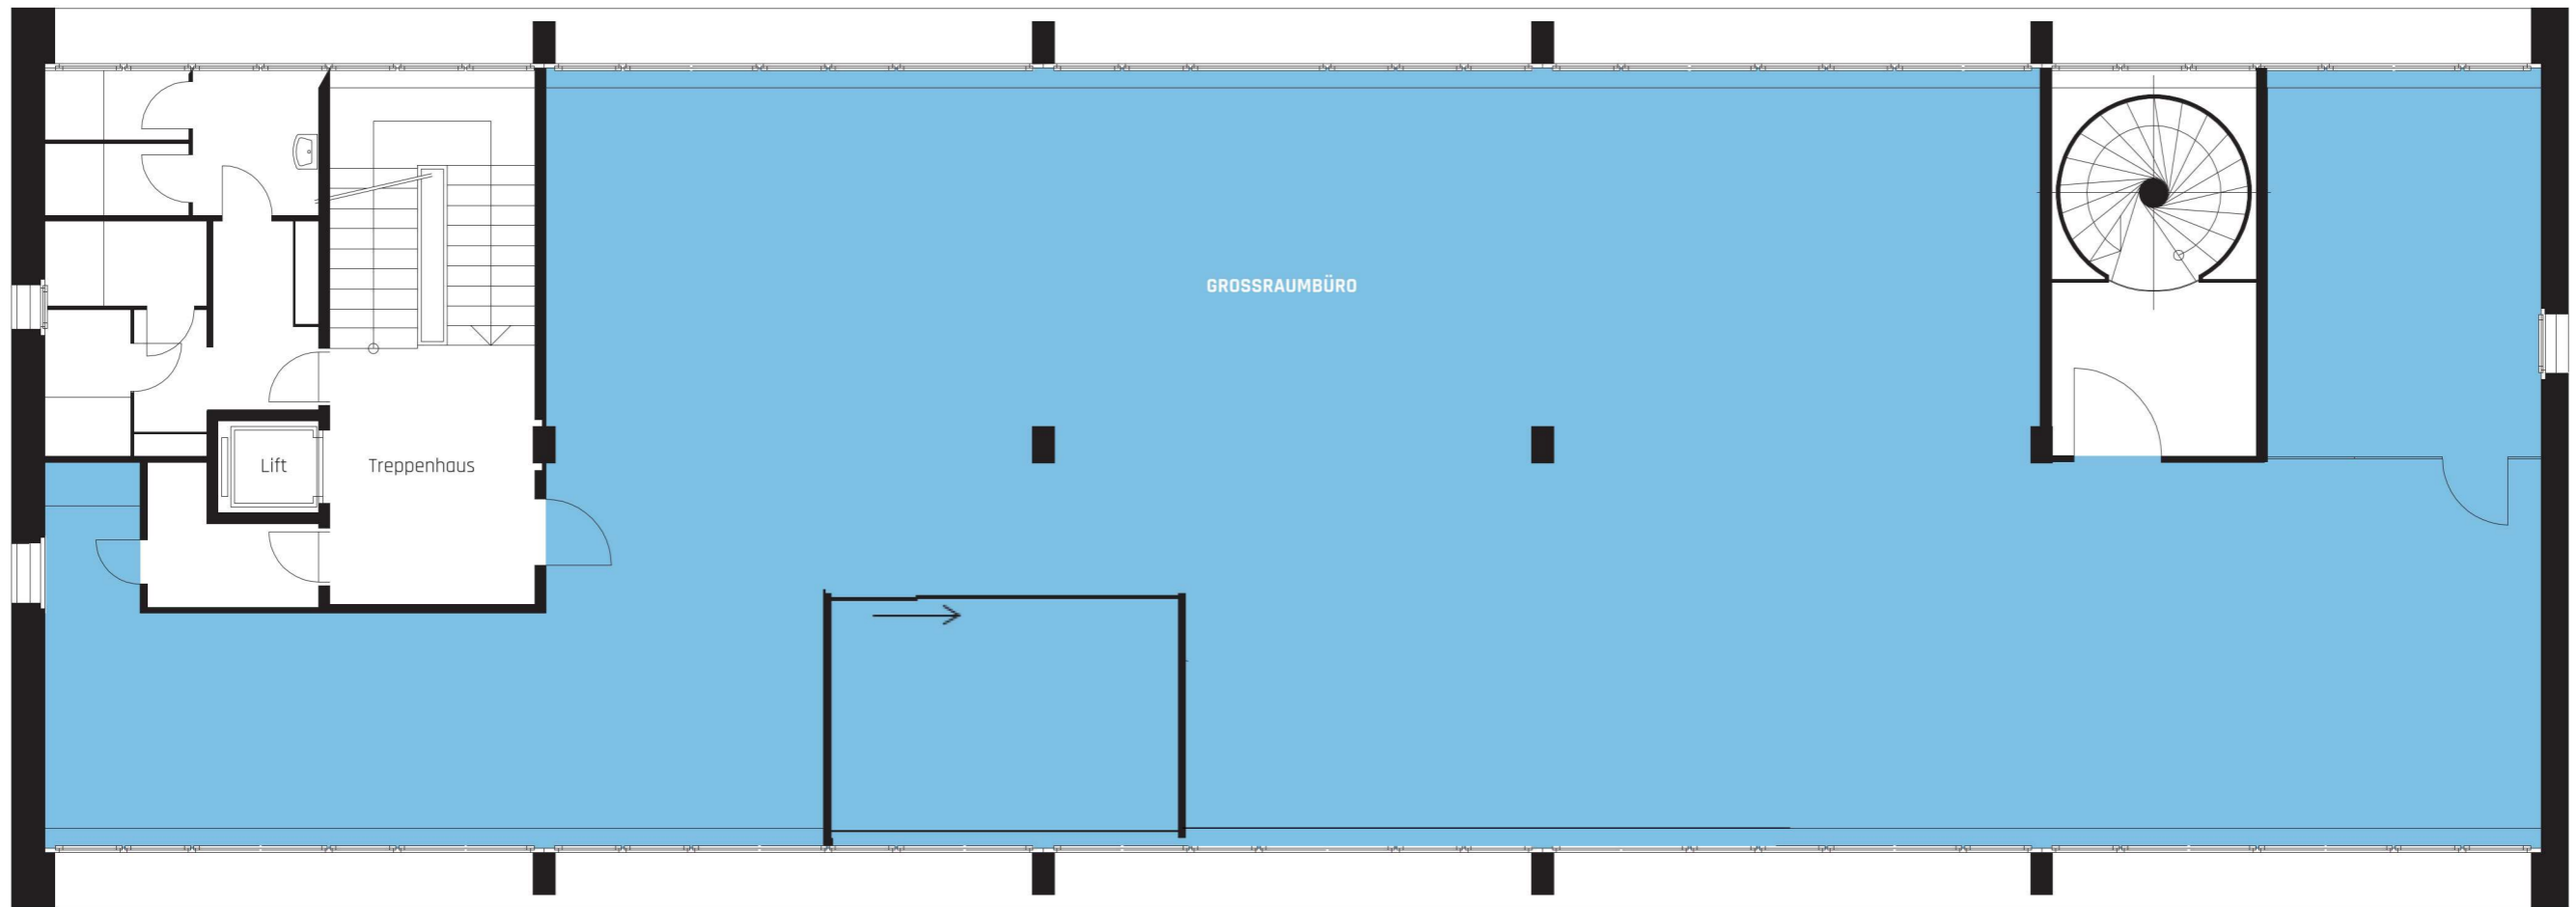

M 1:100 0 1 5M

Alle Quadratmeter-Angaben sind Ca.-Angaben. Änderungen und Abweichungen gegenüber den publizierten Angaben bleiben ausdrücklich vorbehalten. Es wird keine Haftung übernommen.

Bei unskaliertem Ausdruck auf DIN A3

Tend AG | Zürcherstrasse 39 | Postfach | 8952 Schlieren | Tel. +41 44 434 27 20 | gewerbe@tend.ch | www.tend.ch

www.riedthof-areal.ch