



— BÜROFLÄCHE EG.01

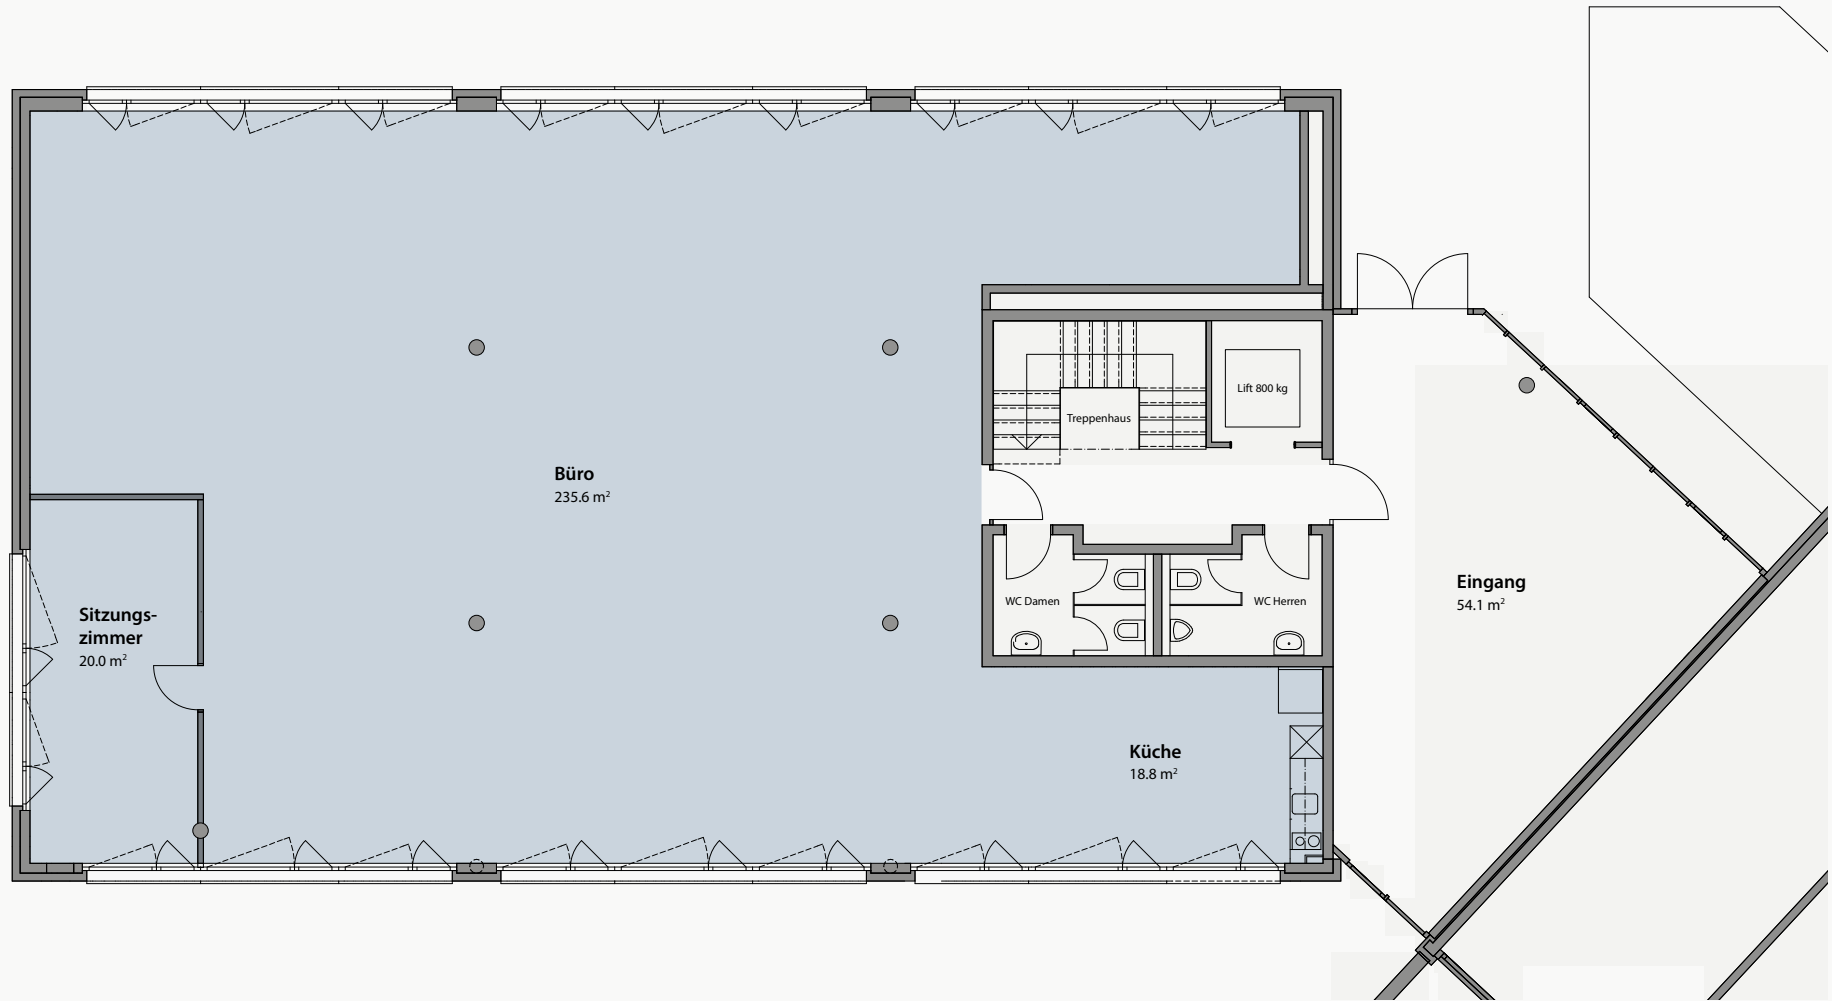


275.1 m² (inkl. Glastrennwände), EG

Alle Angaben ohne Gewähr. Änderungen vorbehalten.

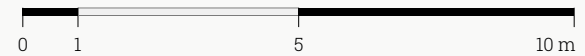

— BÜROFLÄCHE 1.01

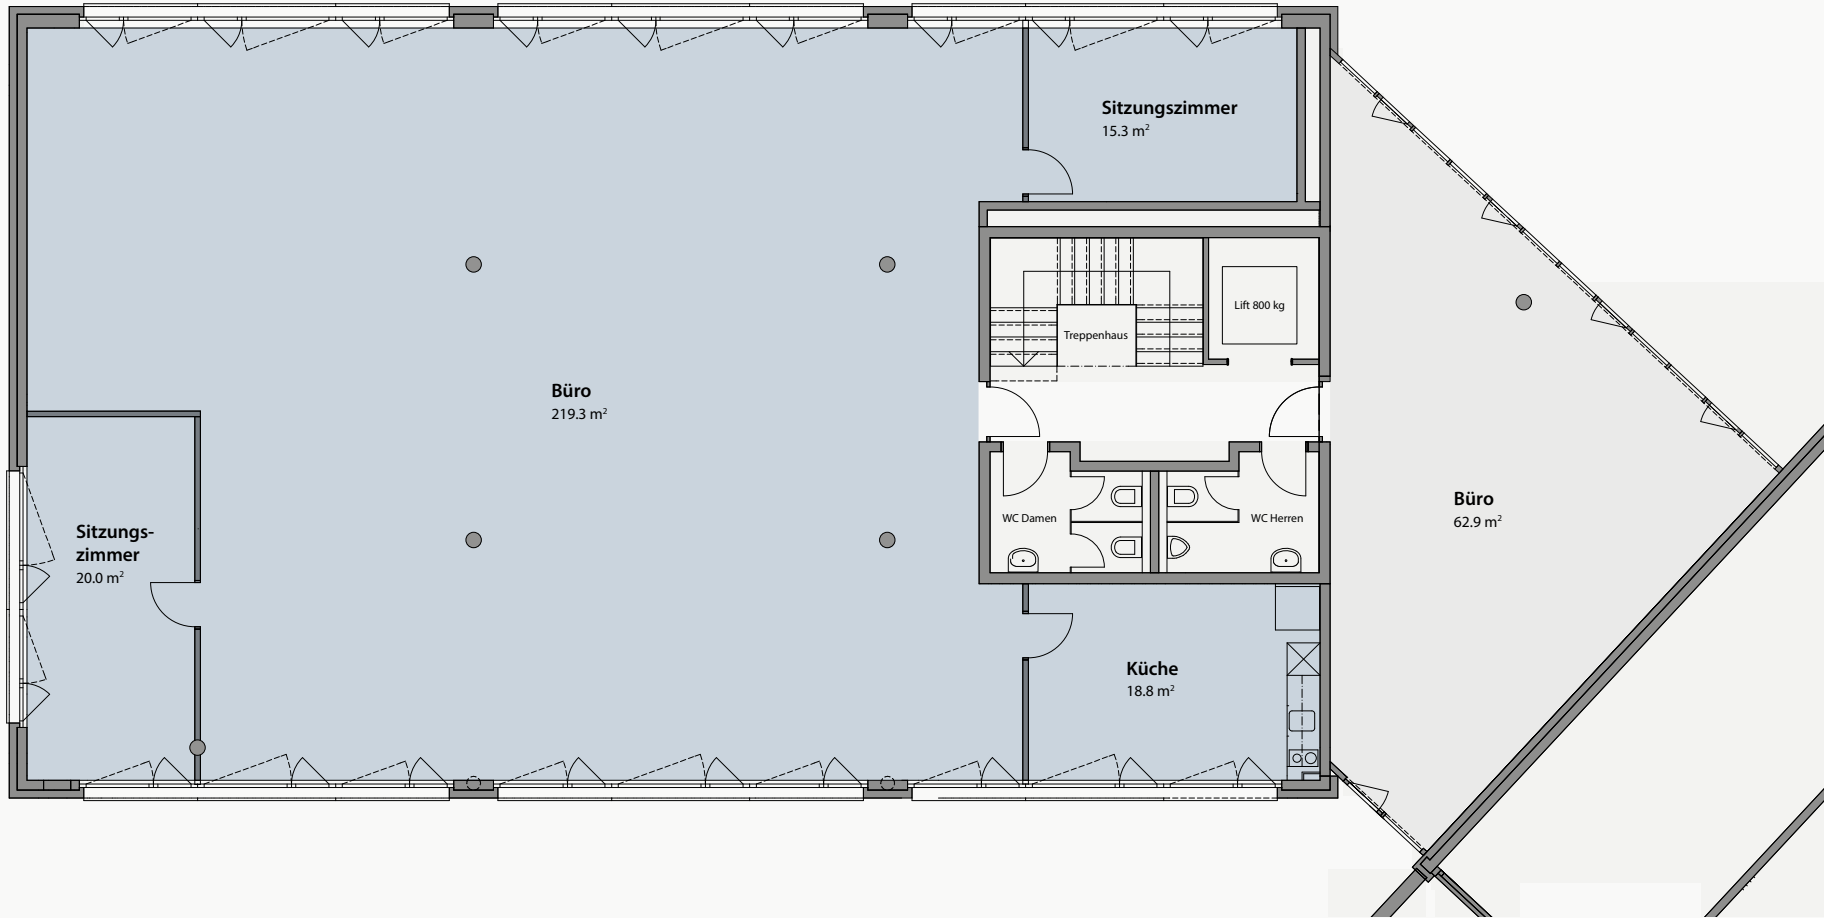


275.1 m² (inkl. Glastrennwände), 1. OG

Alle Angaben ohne Gewähr. Änderungen vorbehalten.



— BÜROFLÄCHE 1.02

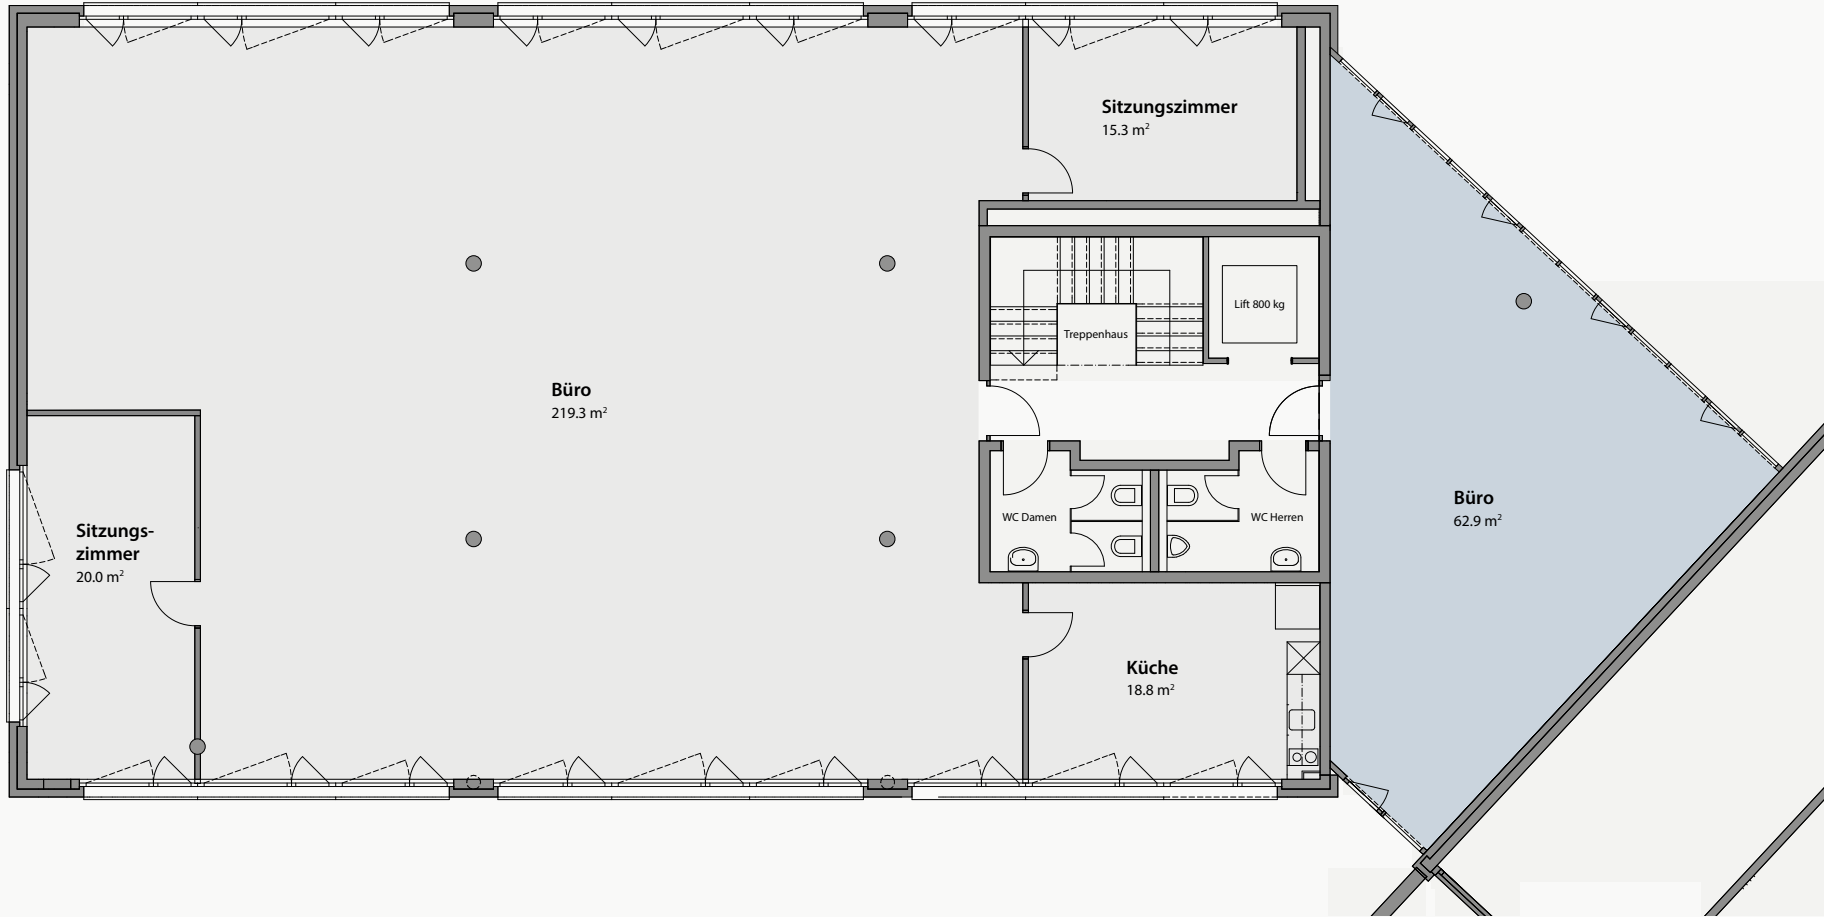


62.9 m², 1. OG

Alle Angaben ohne Gewähr. Änderungen vorbehalten.




— BÜROFLÄCHE 2.01

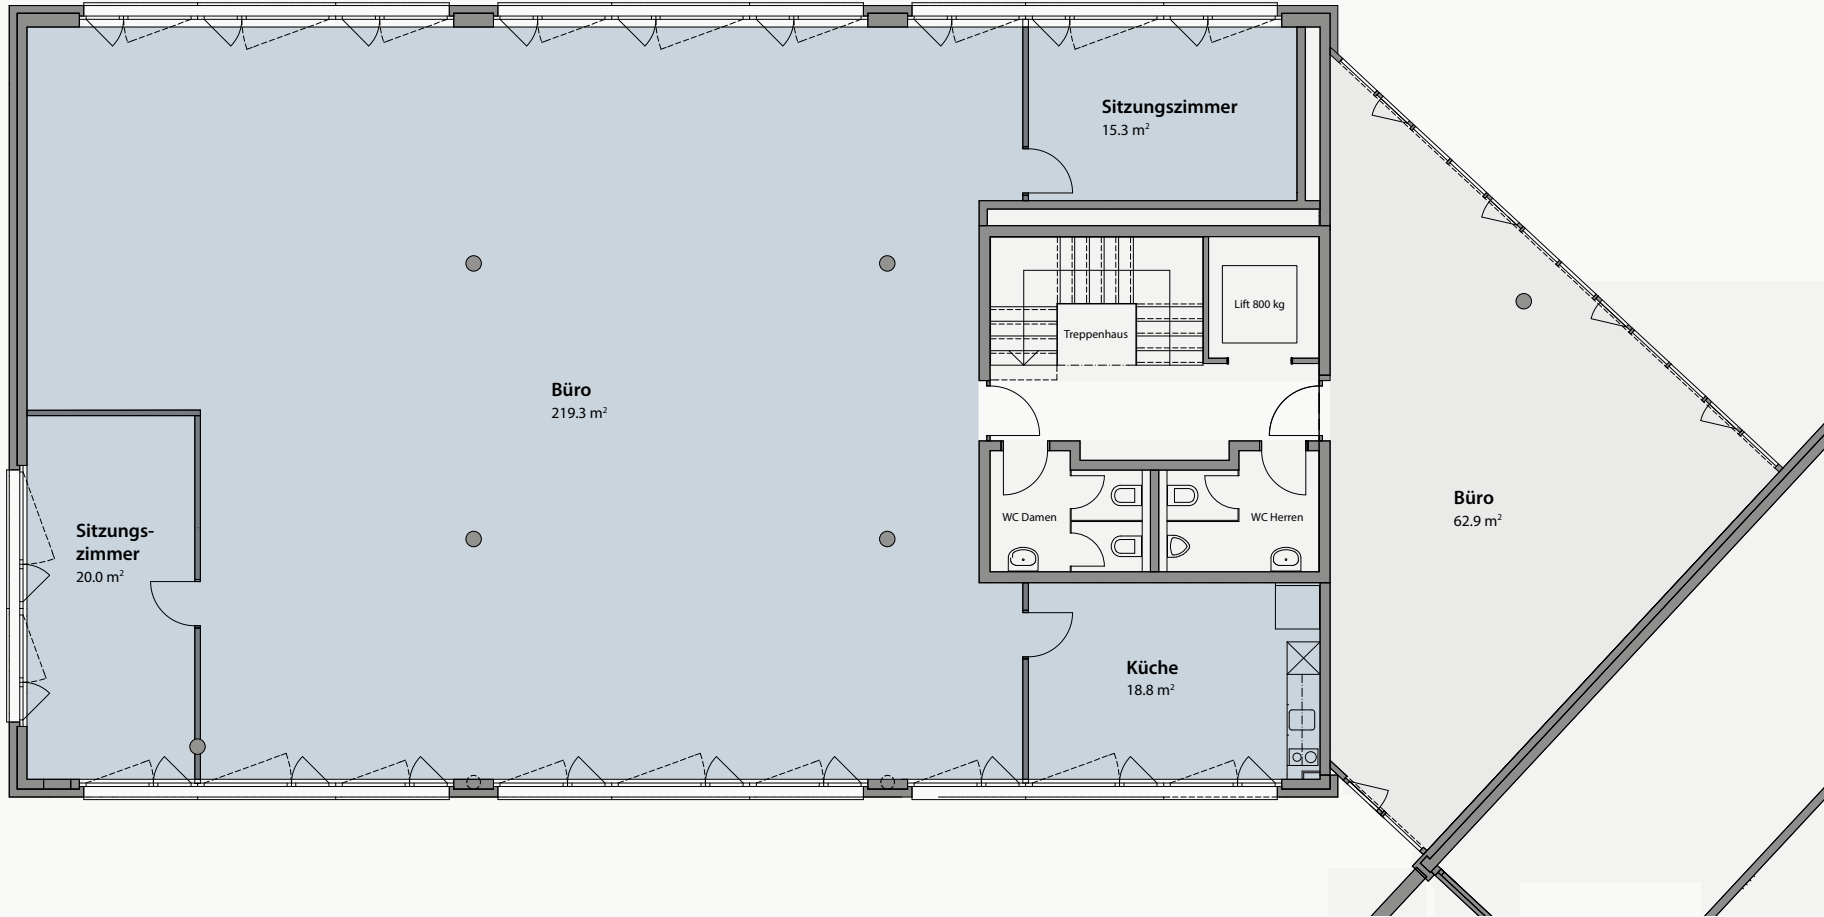


275.1 m² (inkl. Glastrennwände), 2. OG

Alle Angaben ohne Gewähr. Änderungen vorbehalten.

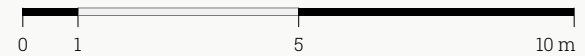

— BÜROFLÄCHE 2.02

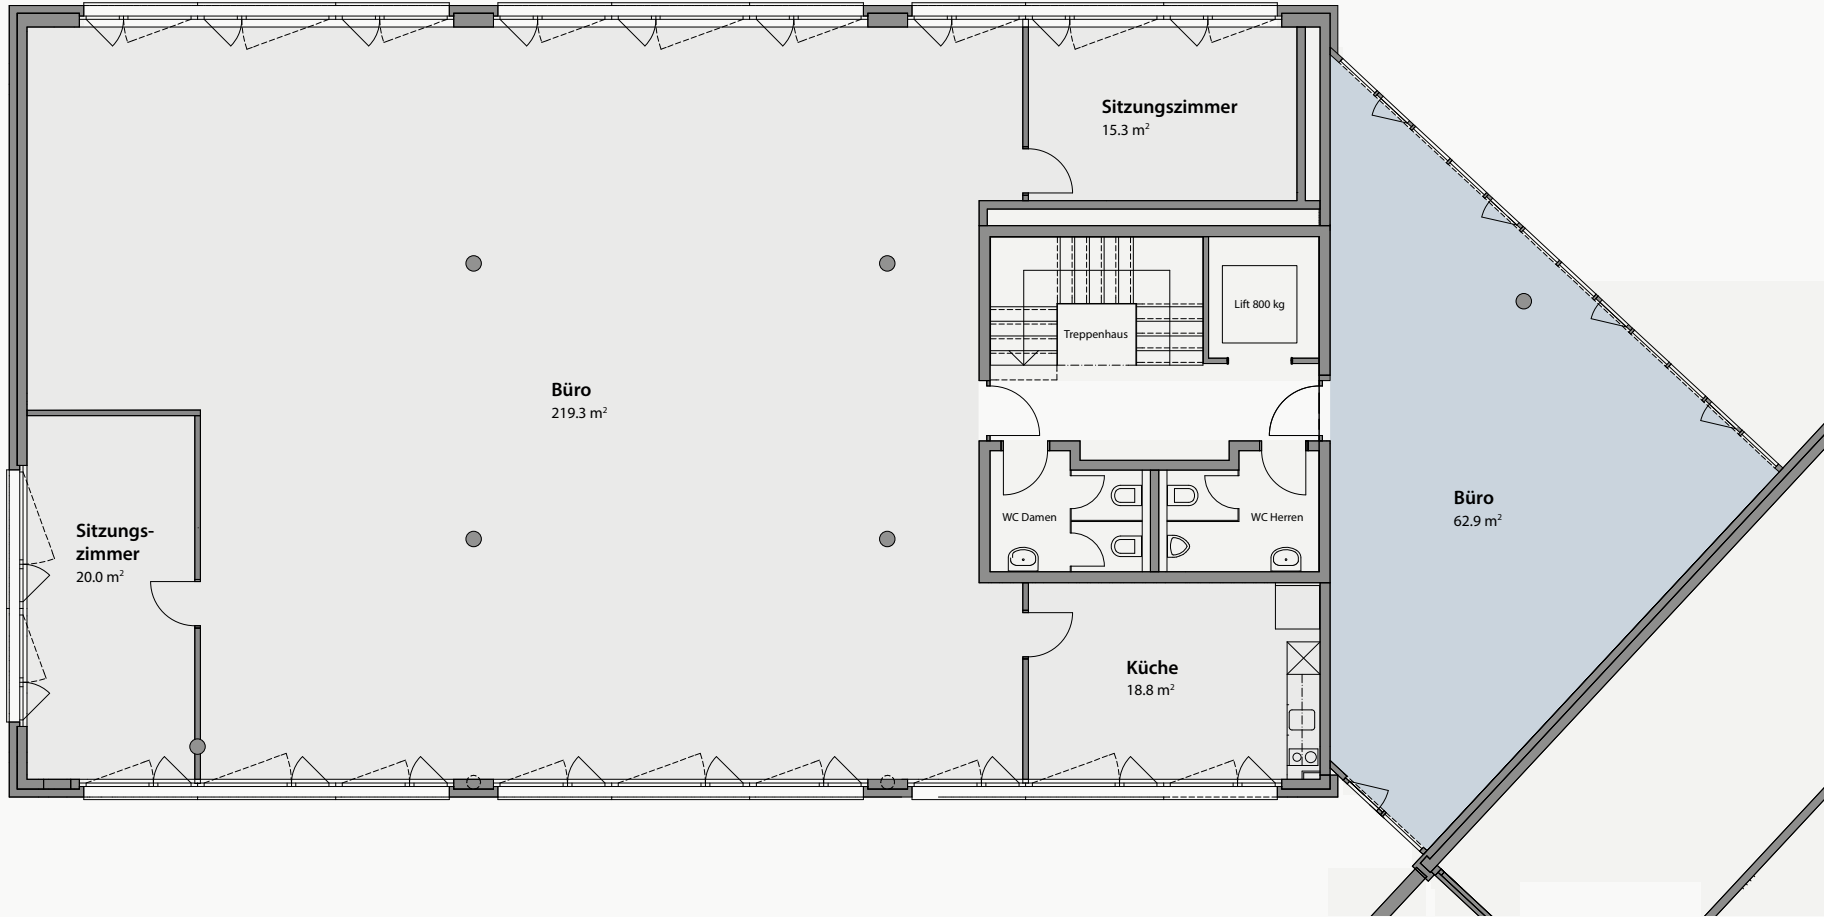


62.9 m², 2. OG

Alle Angaben ohne Gewähr. Änderungen vorbehalten.




— BÜROFLÄCHE 3.01

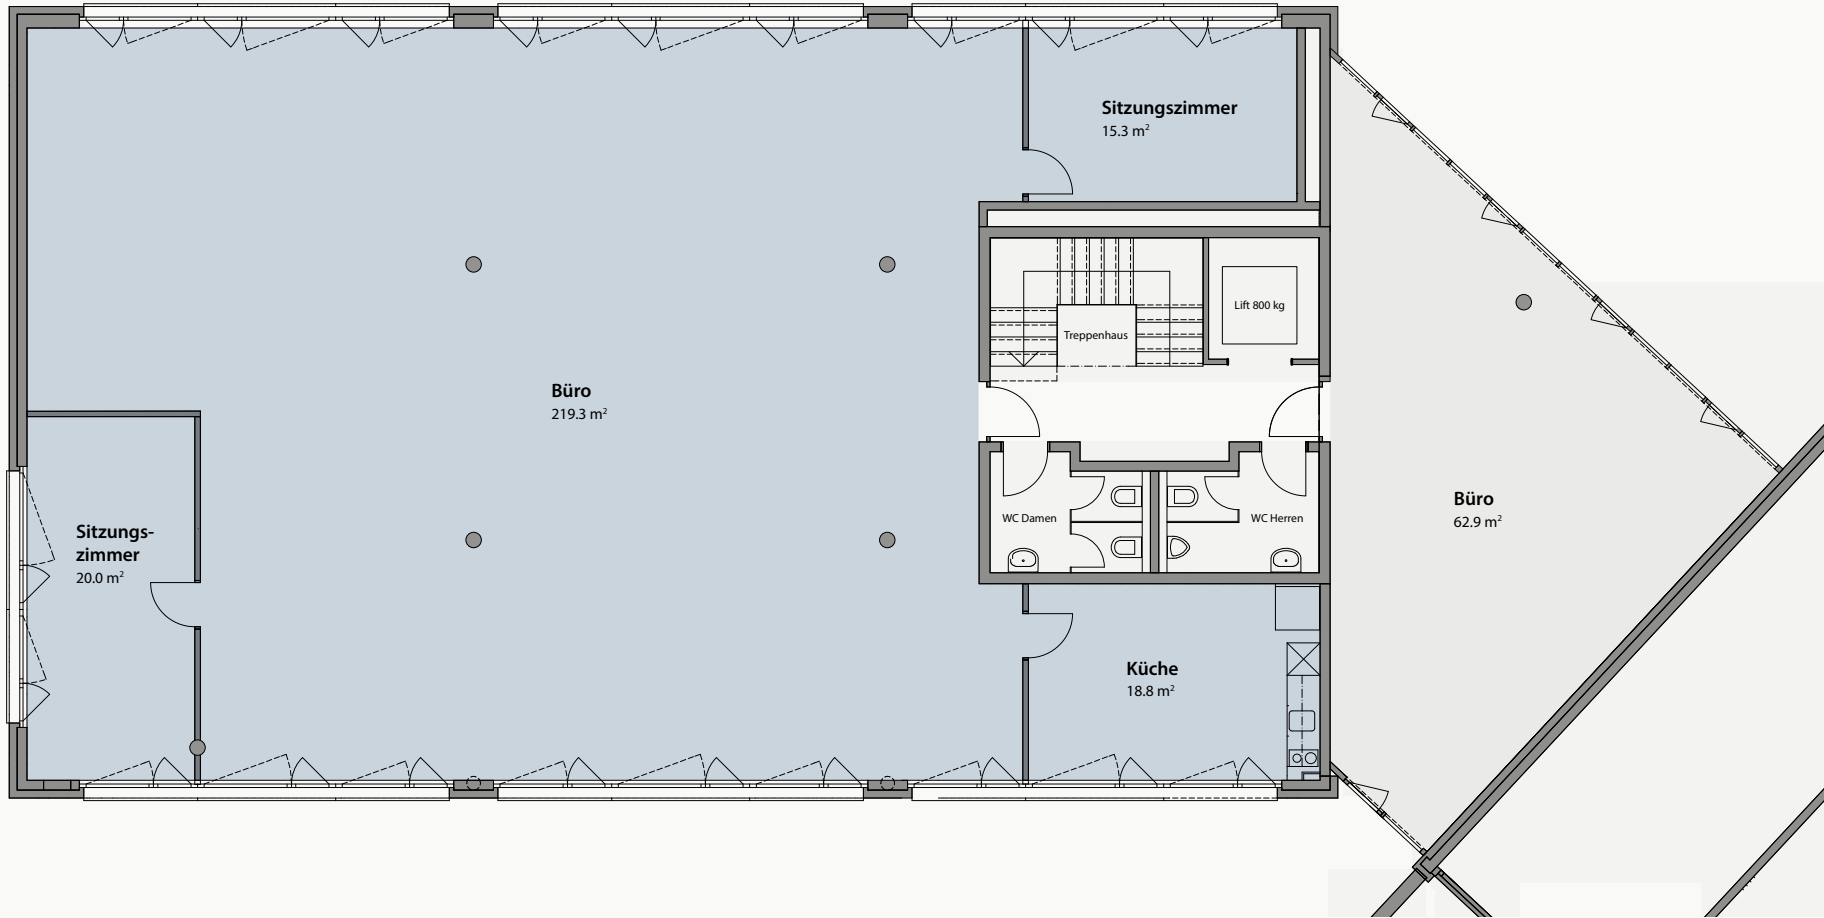


275.1 m² (inkl. Glastrennwände), 3. OG

Alle Angaben ohne Gewähr. Änderungen vorbehalten.

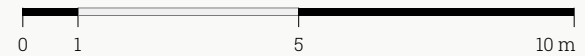

— BÜROFLÄCHE 3.02

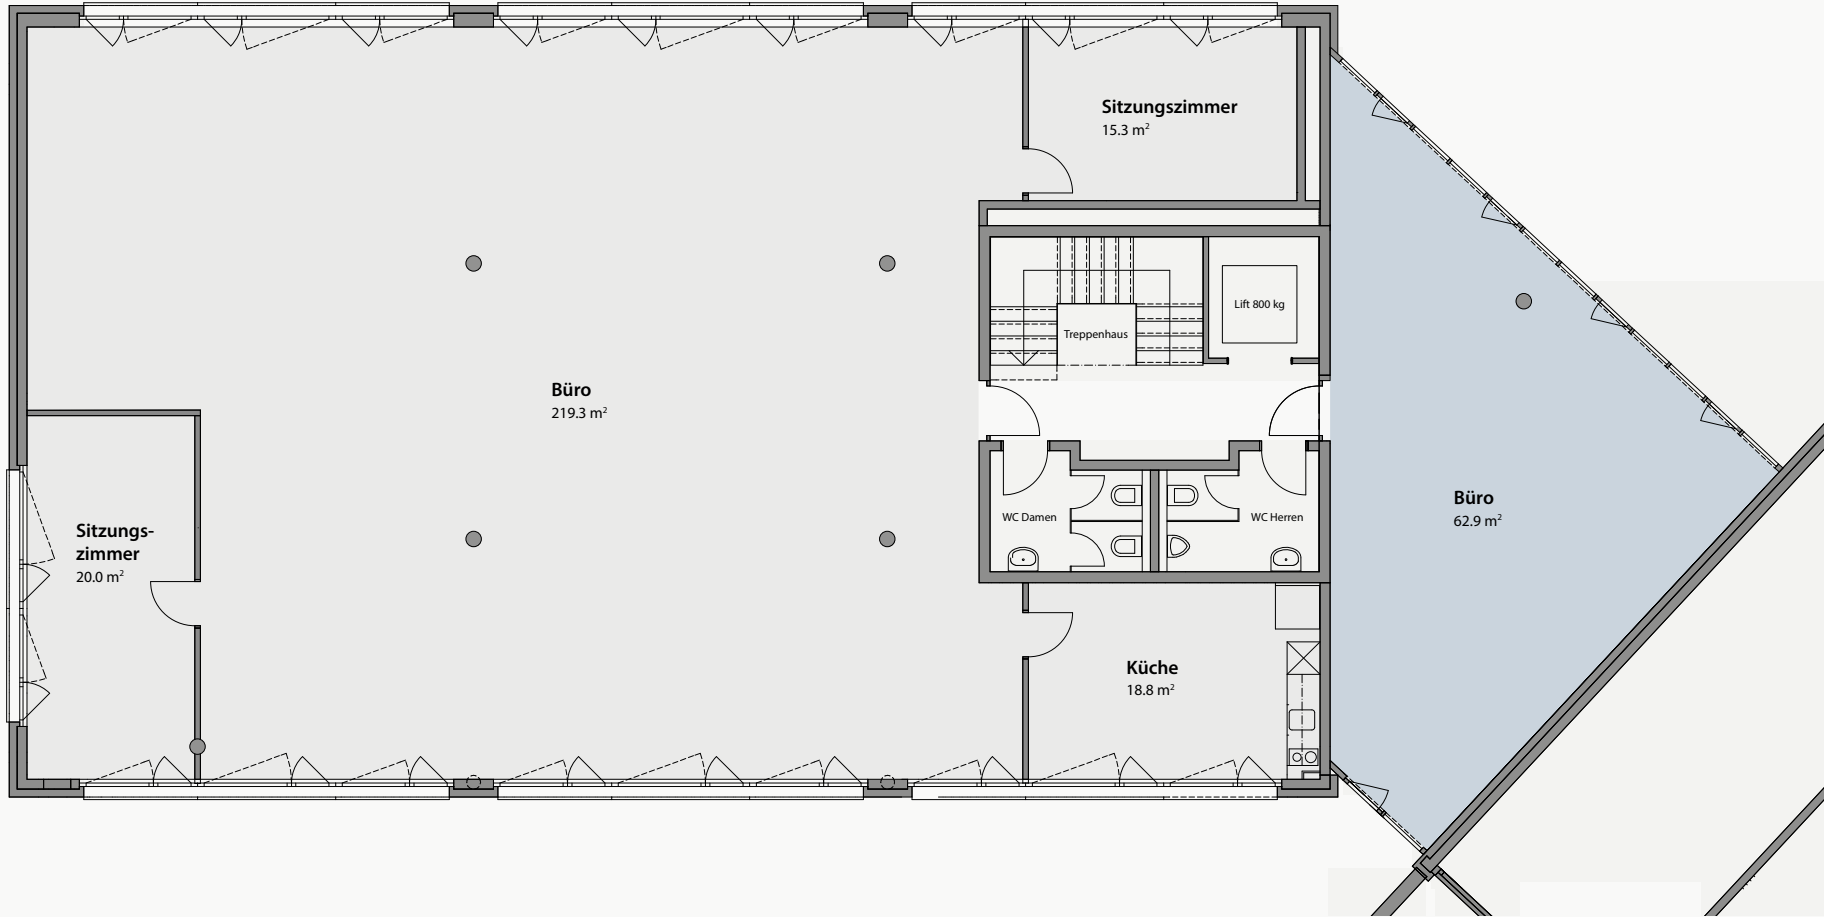


62.9 m², 3. OG

Alle Angaben ohne Gewähr. Änderungen vorbehalten.



— BÜROFLÄCHE 4.01

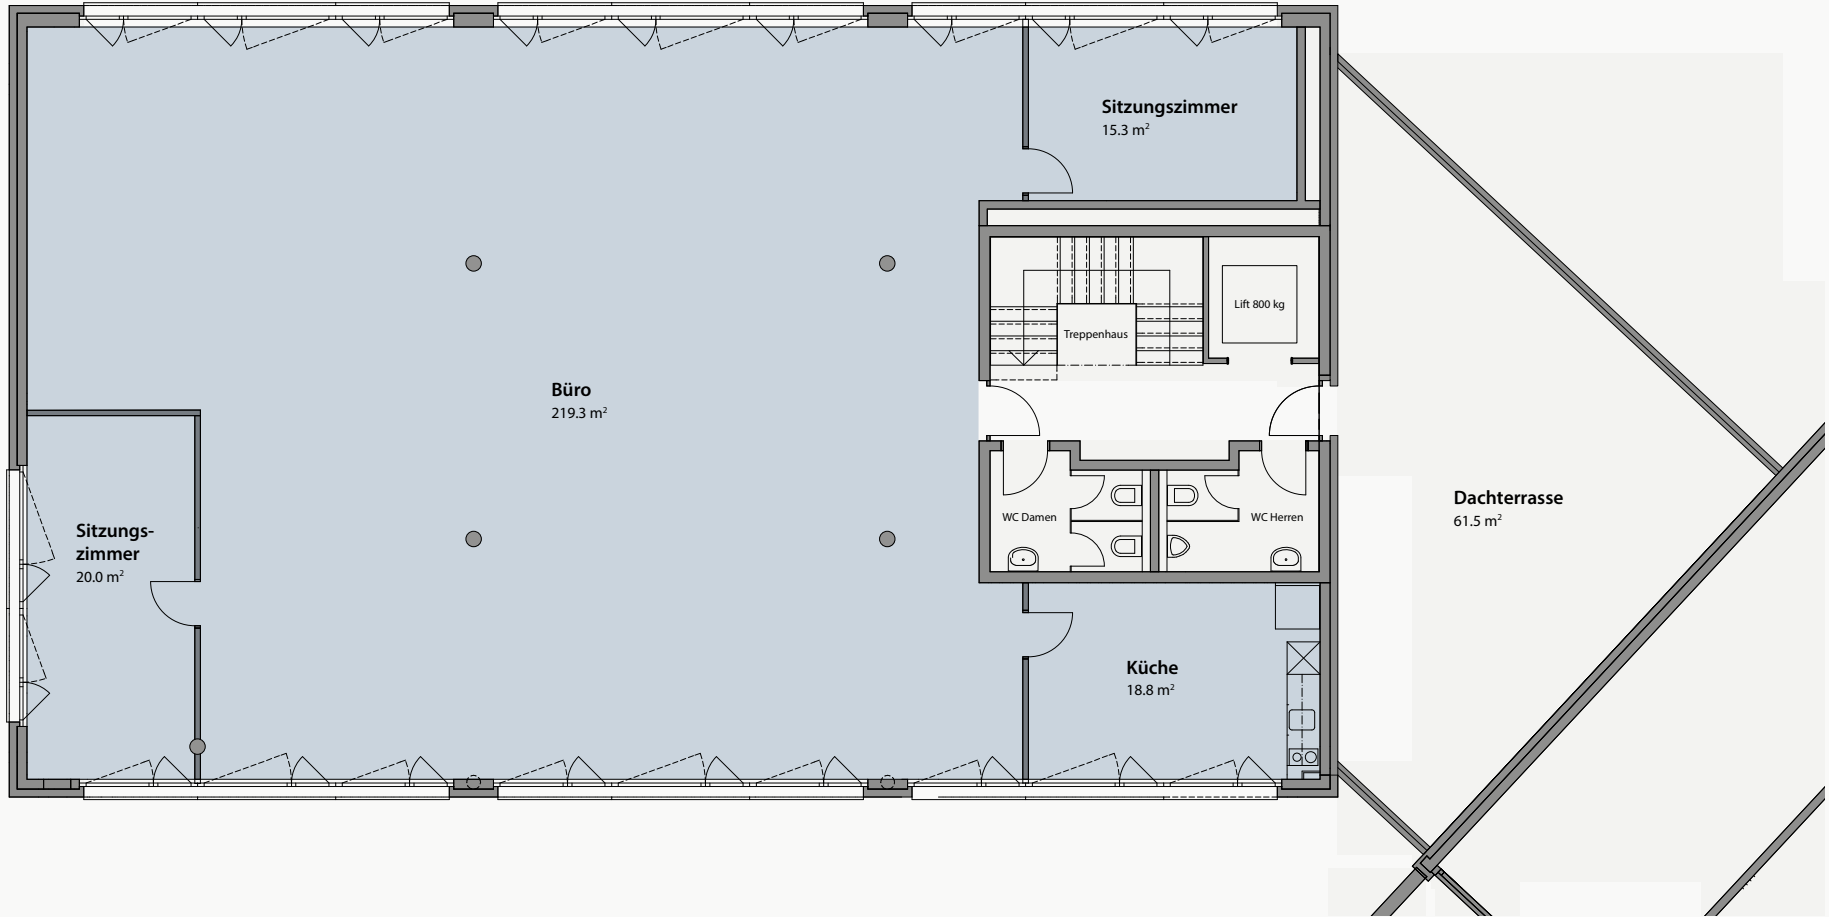

275.1 m² (inkl. Glastrennwände), 4. OG

Alle Angaben ohne Gewähr. Änderungen vorbehalten.

