


# VIER IM HÄRZE VO URTENEN- SCHÖNBÜHL MOOS

## Informationen

Lage: Erdgeschoss  
Keller : 12.0m<sup>2</sup>  
Sitzplatz: 10.6m<sup>2</sup>  
Gartenanteil: 60.0m<sup>2</sup>

WHG 13 - EG - 3.5 Zimmer - 84.8m<sup>2</sup> Nettowohnfläche

# HAUS 2

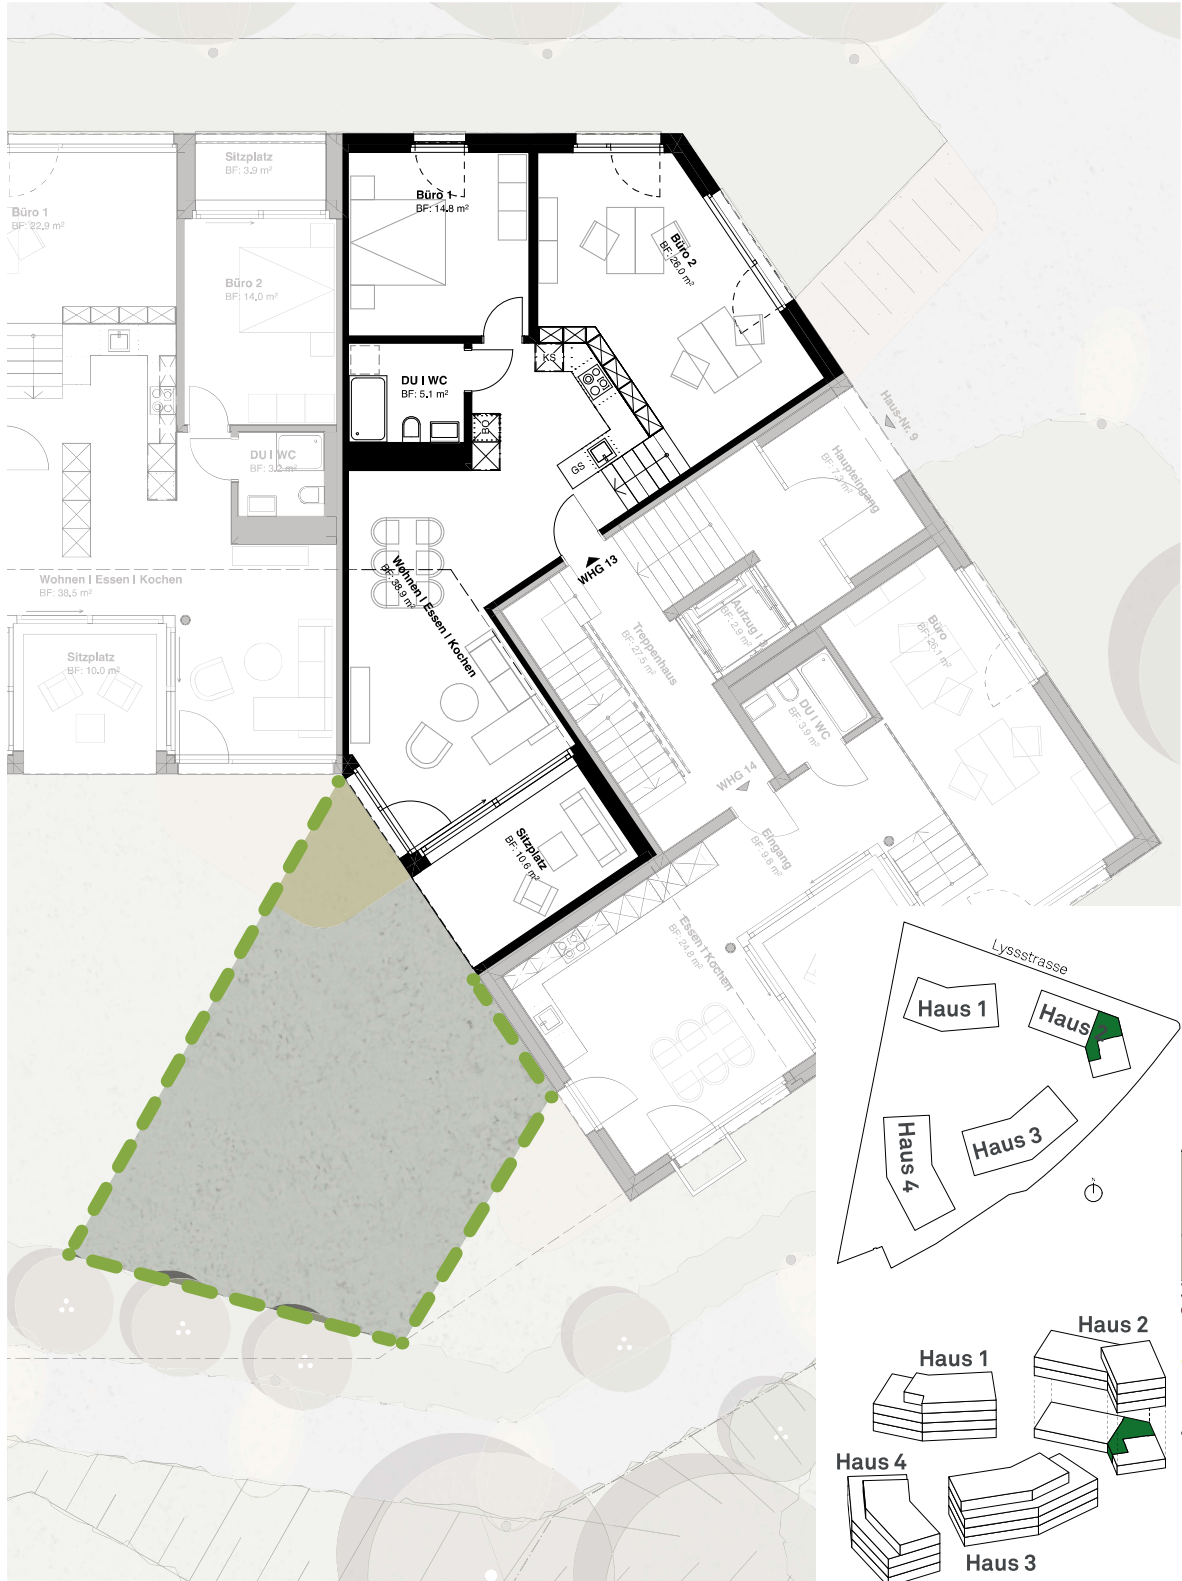

Zur Nettowohnfläche (NWF) zählen sämtliche begehbare und belegbare Bodenflächen innerhalb der Wohnung.  
Alle Flächenangaben sind Zirkawerte | Änderungen bleiben vorbehalten.

Stand 01.01.2026

