

2.5-Zimmer-Wohnung 5.42

1. Dachgeschoss

Wohnfläche 42.4m²

2. Dachgeschoss


Wohnfläche 12.9m²

Total Wohnfläche: 55.3m²



BLUMEN WEG5&7

Lorraine – Raum zum Leben


1. Dachgeschoss

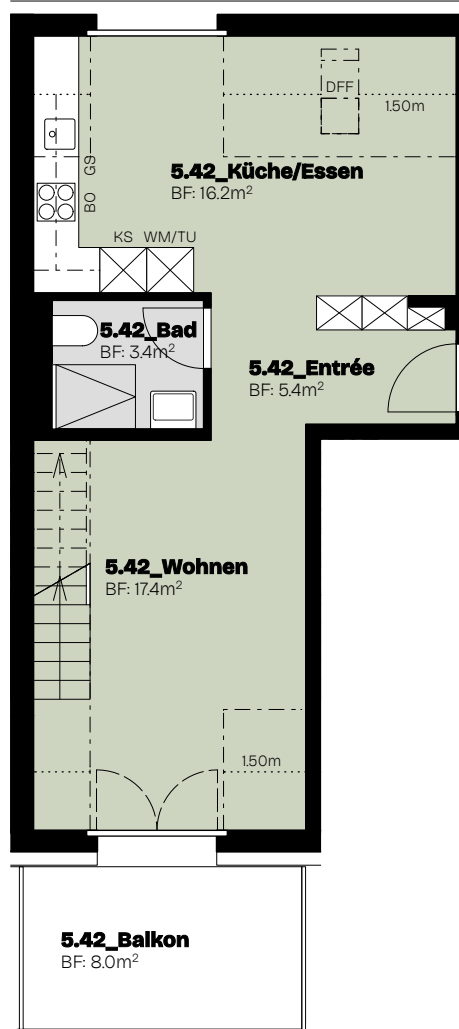

2. Dachgeschoss

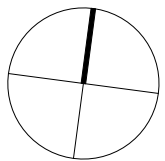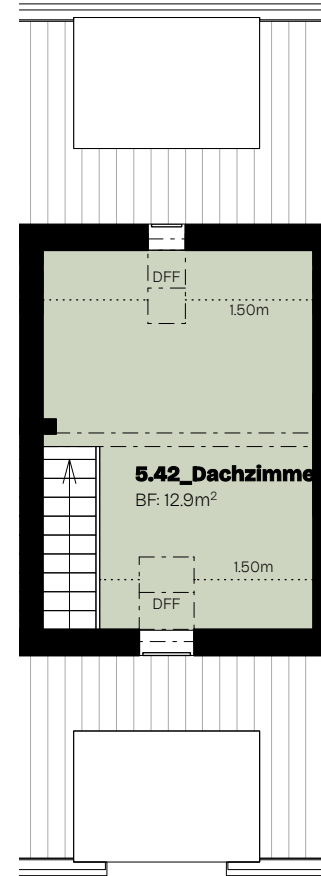


Masstab 1:100

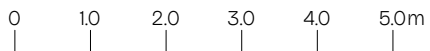


Änderungen und Abweichungen gegenüber dem publizierten Angaben sowie dem Baubeschrieb ausdrücklich vorbehalten. Keine Haftung.

1. DG

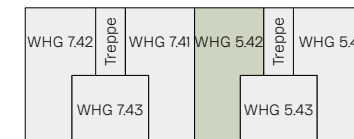

2. DG

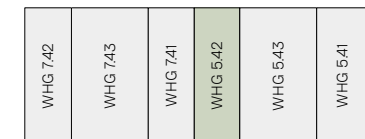


2.5-Zimmer-Wohnung 5.42


Querschnitt

**BLUMEN
WEG5&7**

Lorraine – Raum zum Leben

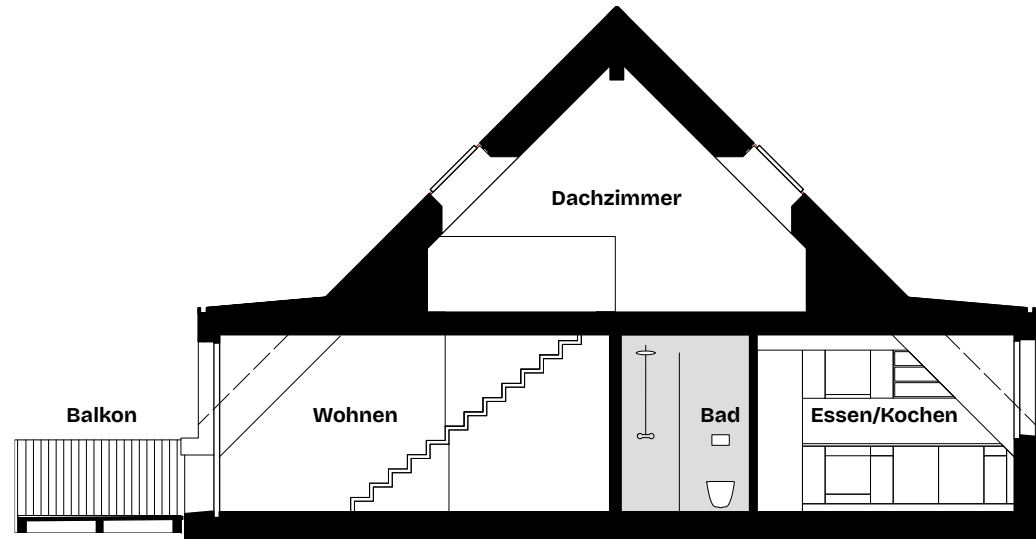

Massstab 1:100

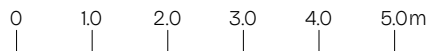

Änderungen und Abweichungen gegenüber dem publizierten Angaben sowie dem Baubeschrieb ausdrücklich vorbehalten. Keine Haftung.

