

# 2-Zimmer-Wohnung 5.43

## 1. Dachgeschoss

Wohnfläche 26.7m<sup>2</sup>




## 2. Dachgeschoss

Wohnfläche 23.8m<sup>2</sup>


Total Wohnfläche: 50.5m<sup>2</sup>

## 2. Dachgeschoss

## 1. Dachgeschoss

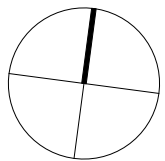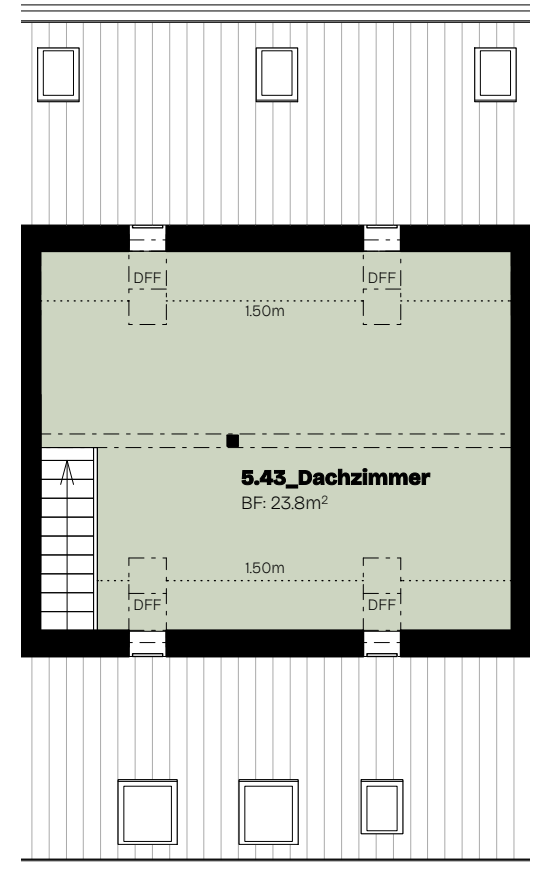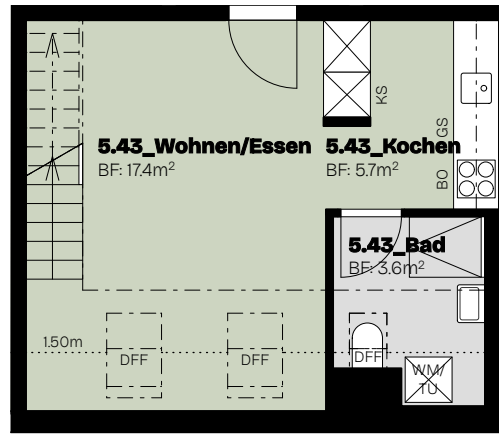


Masstab 1:100

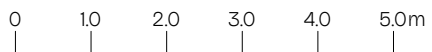


Änderungen und Abweichungen gegenüber dem publizierten Angaben sowie dem Baubeschrieb ausdrücklich vorbehalten. Keine Haftung.

## 1. DG

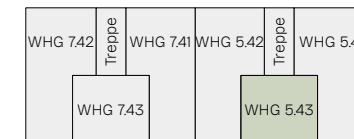


## 2. DG

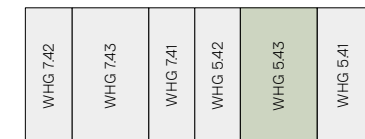


# 2-Zimmer-Wohnung 5.43

Querschnitt

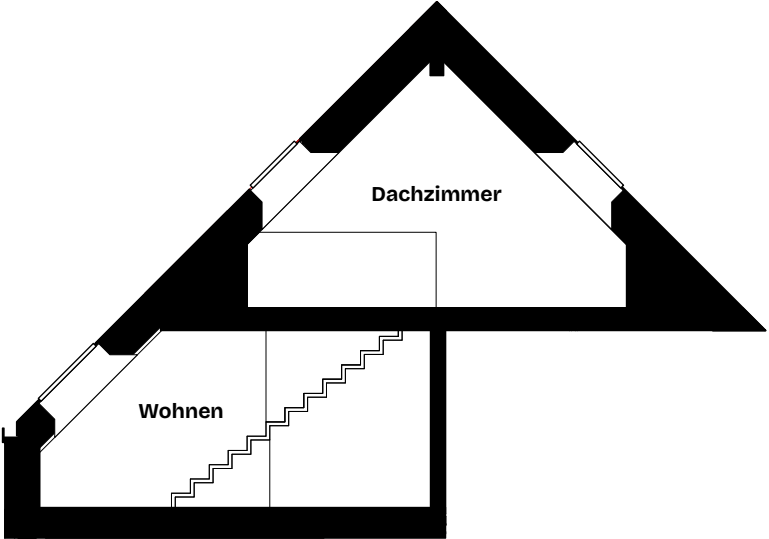

Massstab 1:100

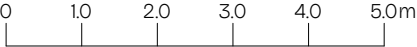

Änderungen und Abweichungen gegenüber dem publizierten Angaben sowie dem Baubeschrieb ausdrücklich vorbehalten. Keine Haftung.

