

2.5-Zimmer-Wohnung 5.41

1. Dachgeschoss


Wohnfläche 43.8m²

2. Dachgeschoss



Wohnfläche 13.6m²

Total Wohnfläche: 57.4m²


1. Dachgeschoss

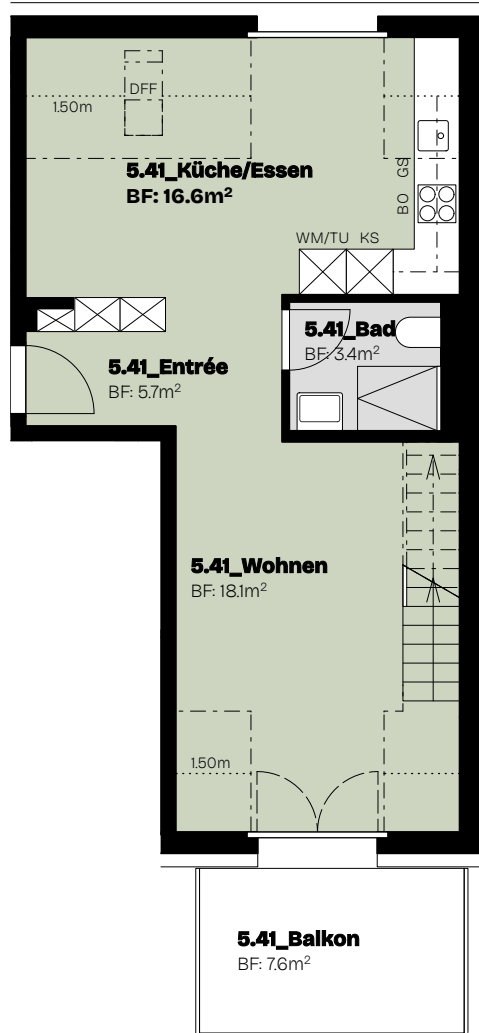

2. Dachgeschoss

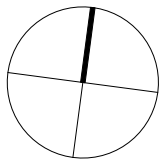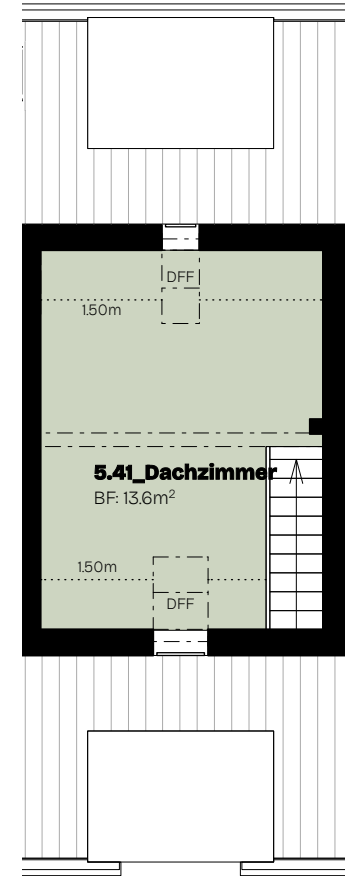


Masstab 1:100

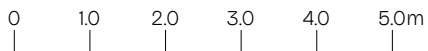

Änderungen und Abweichungen gegenüber dem publizierten Angaben sowie dem Baubeschrieb ausdrücklich vorbehalten. Keine Haftung.

1. DG

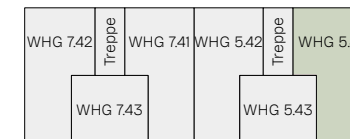

2. DG




2.5-Zimmer-Wohnung 5.41


Querschnitt

**BLUMEN
WEG5&7**

Lorraine – Raum zum Leben

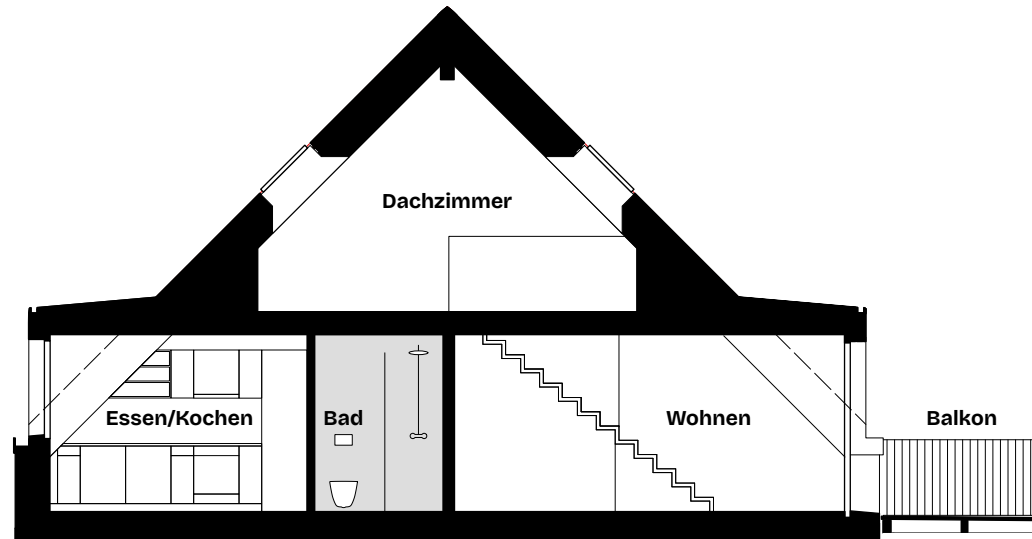

Massstab 1:100

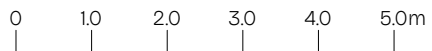

Änderungen und Abweichungen gegenüber dem publizierten Angaben sowie dem Baubeschrieb ausdrücklich vorbehalten. Keine Haftung.

