

## 2.5-Zimmer-Wohnung 7.42

1. Dachgeschoss

Wohnfläche 42.0m<sup>2</sup>

2. Dachgeschoss


Wohnfläche 12.6m<sup>2</sup>

Total Wohnfläche: 54.6m<sup>2</sup>



# BLUMEN WEG5&7

Lorraine – Raum zum Leben


1. Dachgeschoss

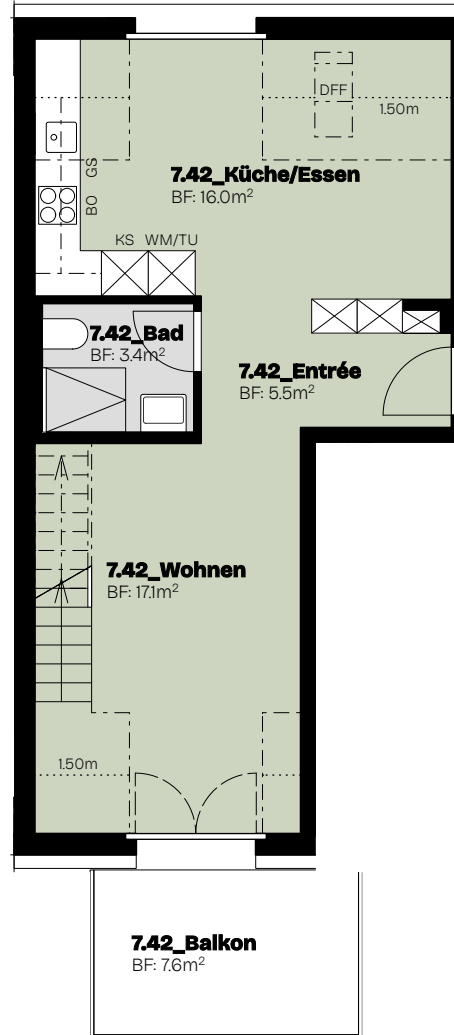

2. Dachgeschoss

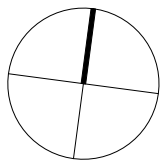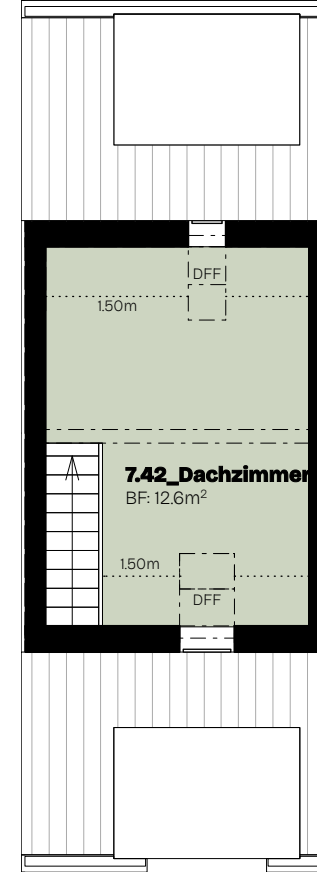


Masstab 1:100

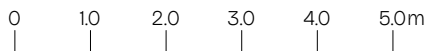

Änderungen und Abweichungen gegenüber dem publizierten Angaben sowie dem Baubeschrieb ausdrücklich vorbehalten. Keine Haftung.

1. DG

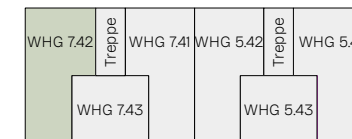

2. DG




## 2.5-Zimmer-Wohnung 7.42

Querschnitt

BLUMEN  
WEG5&7

Lorraine – Raum zum Leben

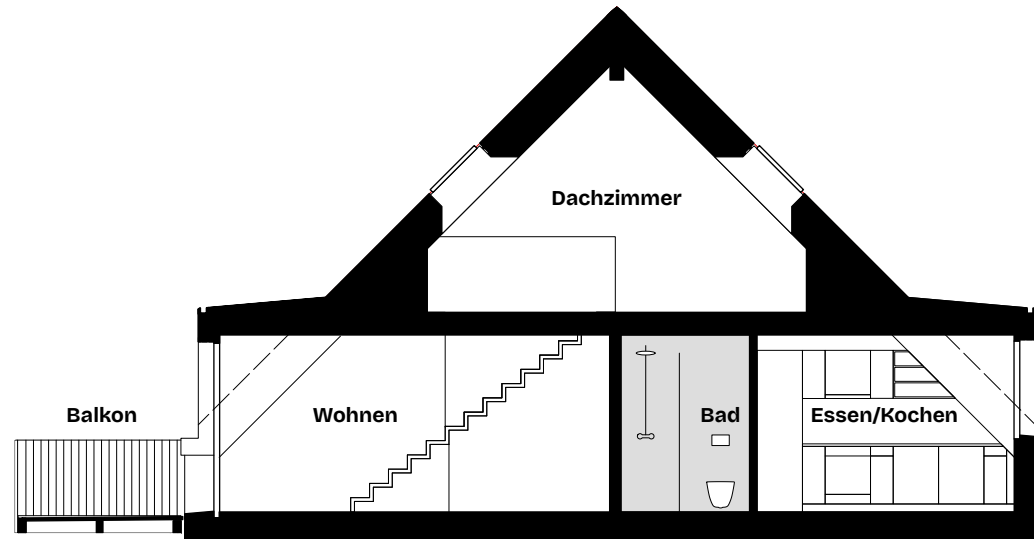

Massstab 1:100



Änderungen und Abweichungen gegenüber dem publizierten Angaben sowie dem Baubeschrieb ausdrücklich vorbehalten. Keine Haftung.

