

2-Zimmer-Wohnung 7.43

1. Dachgeschoss

Wohnfläche 26.7m²




2. Dachgeschoss

Wohnfläche 23.8m²


Total Wohnfläche: 50.5m²

2. Dachgeschoss

1. Dachgeschoss

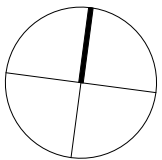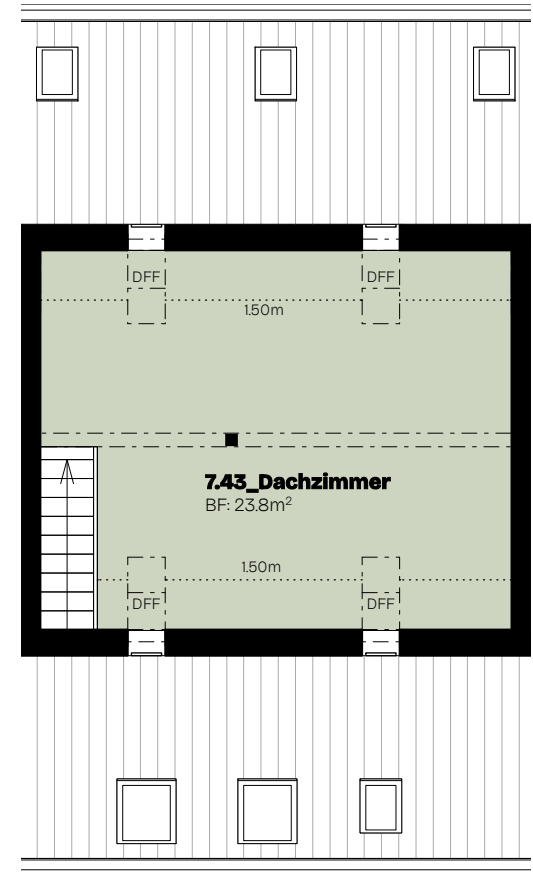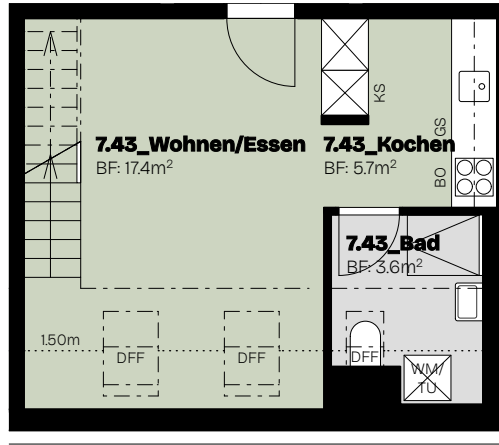


Masstab 1:100

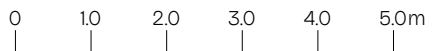


Änderungen und Abweichungen gegenüber dem publizierten Angaben sowie dem Baubeschrieb ausdrücklich vorbehalten. Keine Haftung.

1. DG

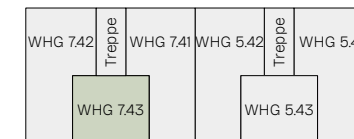


2. DG

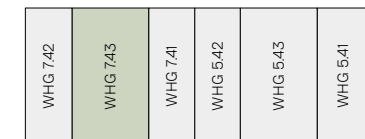


2-Zimmer-Wohnung 7.43

Querschnitt

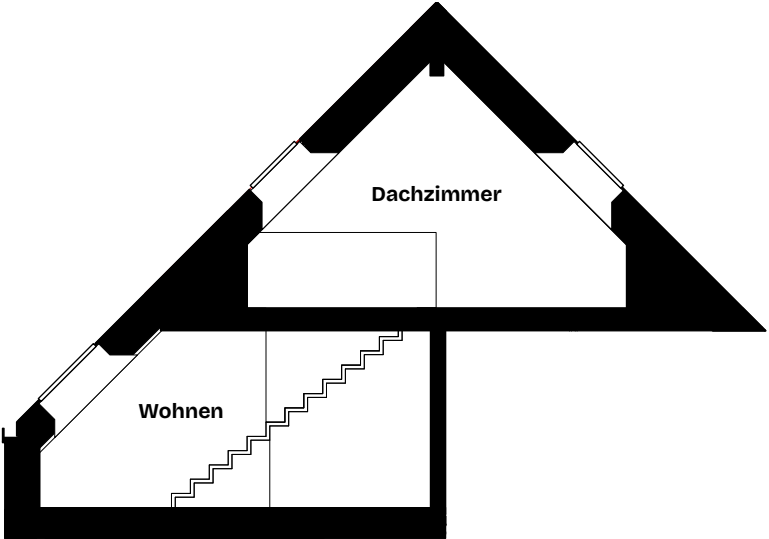

Massstab 1:100

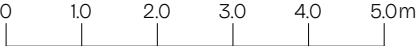

Änderungen und Abweichungen gegenüber dem publizierten Angaben sowie dem Baubeschrieb ausdrücklich vorbehalten. Keine Haftung.

