


2.5-Zimmer-Wohnung Nr. 23.2

Erdgeschoss

Wohnfläche ca. 47 m²

Aussenfläche ca. 14 m²

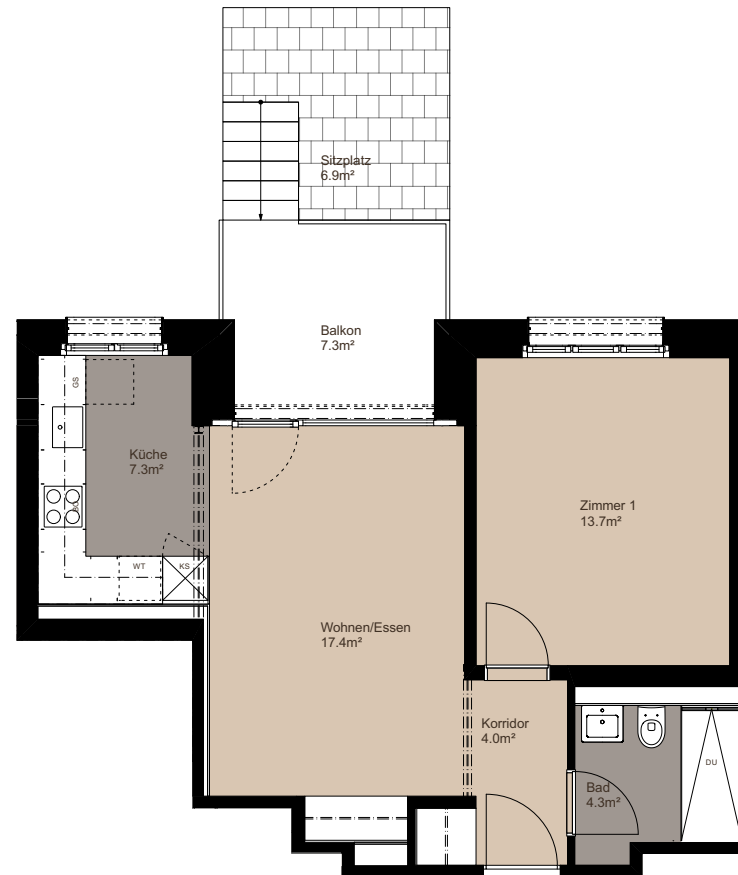

Massstab 1:100



Änderungen und Abweichungen gegenüber den publizierten Angaben sowie dem Baubeschrieb bleiben ausdrücklich vorbehalten. Es wird keine Haftung übernommen.

