


3.5-Zimmer-Wohnung Nr. 25.1

Erdgeschoss

Wohnfläche ca. 73 m²

Aussenfläche ca. 16 m²

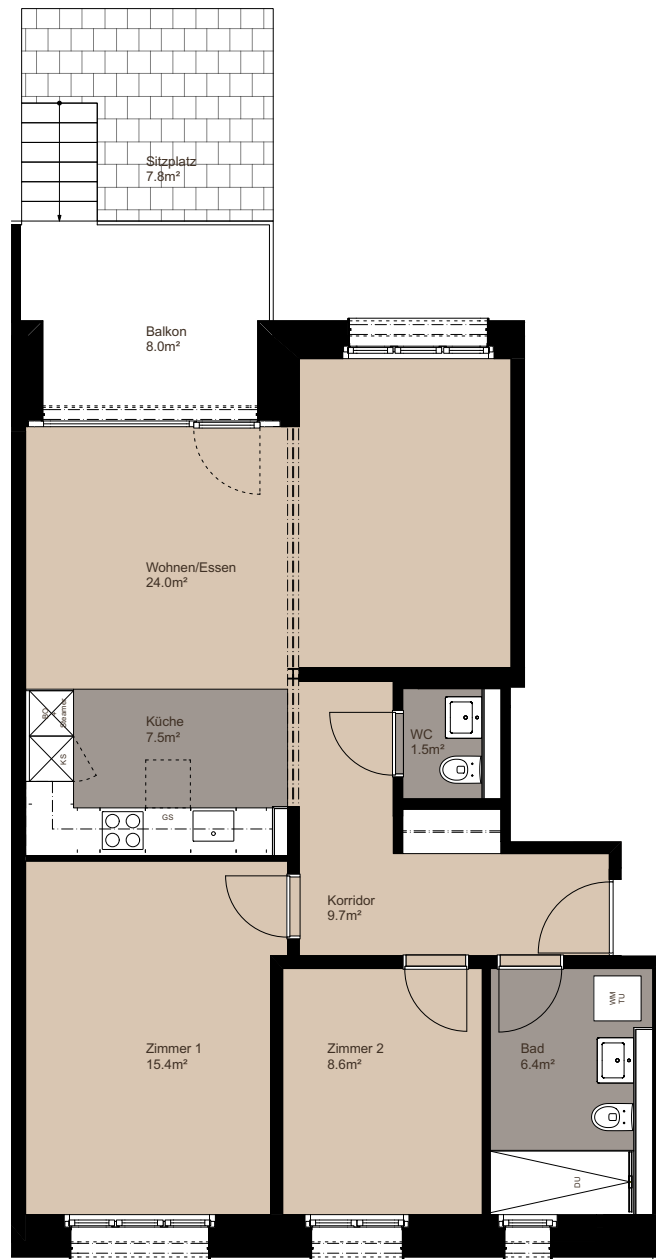

Massstab 1:100



Änderungen und Abweichungen gegenüber den publizierten Angaben sowie dem Baubeschrieb bleiben ausdrücklich vorbehalten. Es wird keine Haftung übernommen.

