R. FUCHS Partner AG
Architektur und Baurealisierung

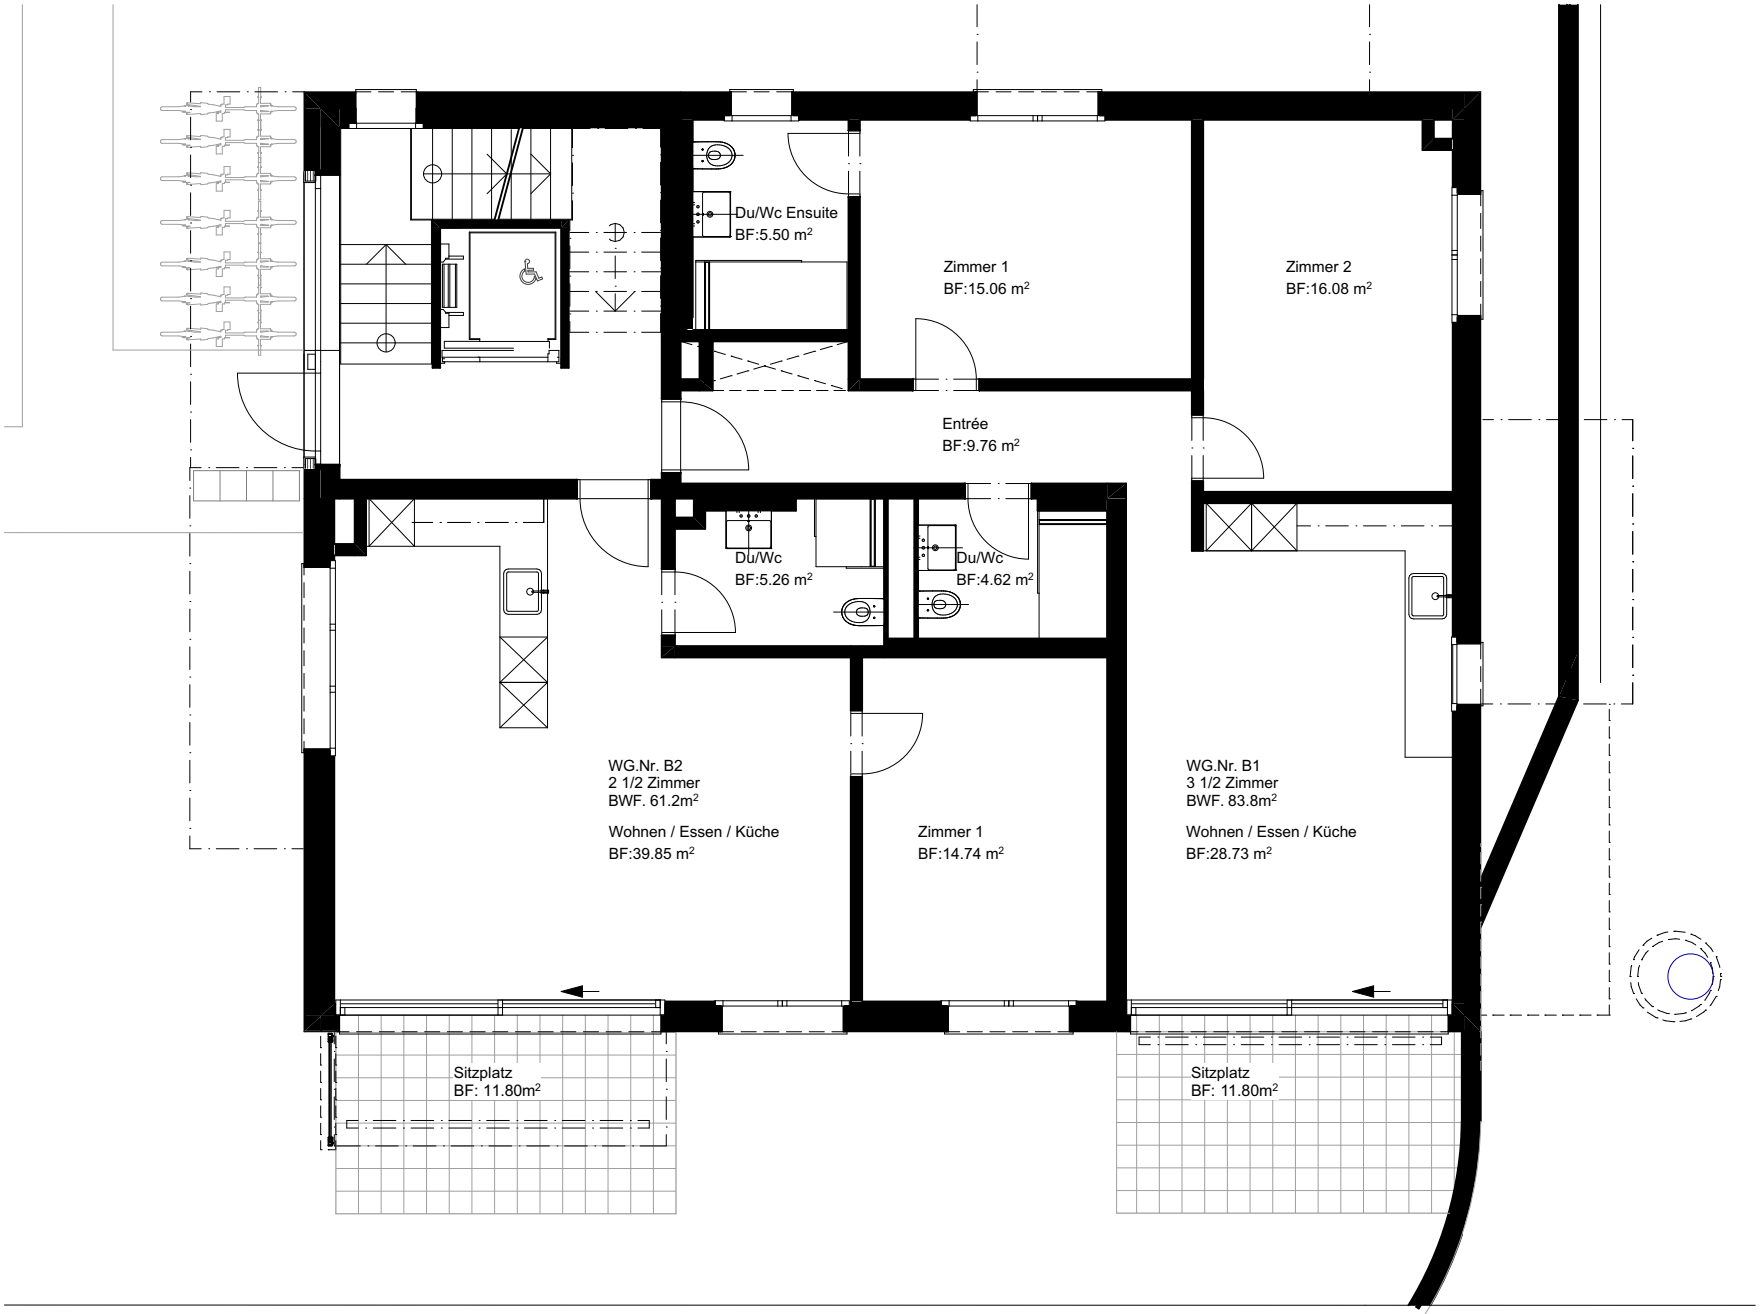

MFH Glatttalstrasse 14, 8052 Zürich-Seebach

Haus B EG

Mst. 1:100

14.01.2026 / nre

Zentralstrasse 26 ■ CH-8604 Volketswil ■ Tel 044 947 28 28
Fax 044 947 28 29 ■ info@rfpag.ch ■ www.rfpag.ch