


AUSBAU SCHEUNE

BEST. WOHNHAUS  
UG= 83.7 m<sup>2</sup>

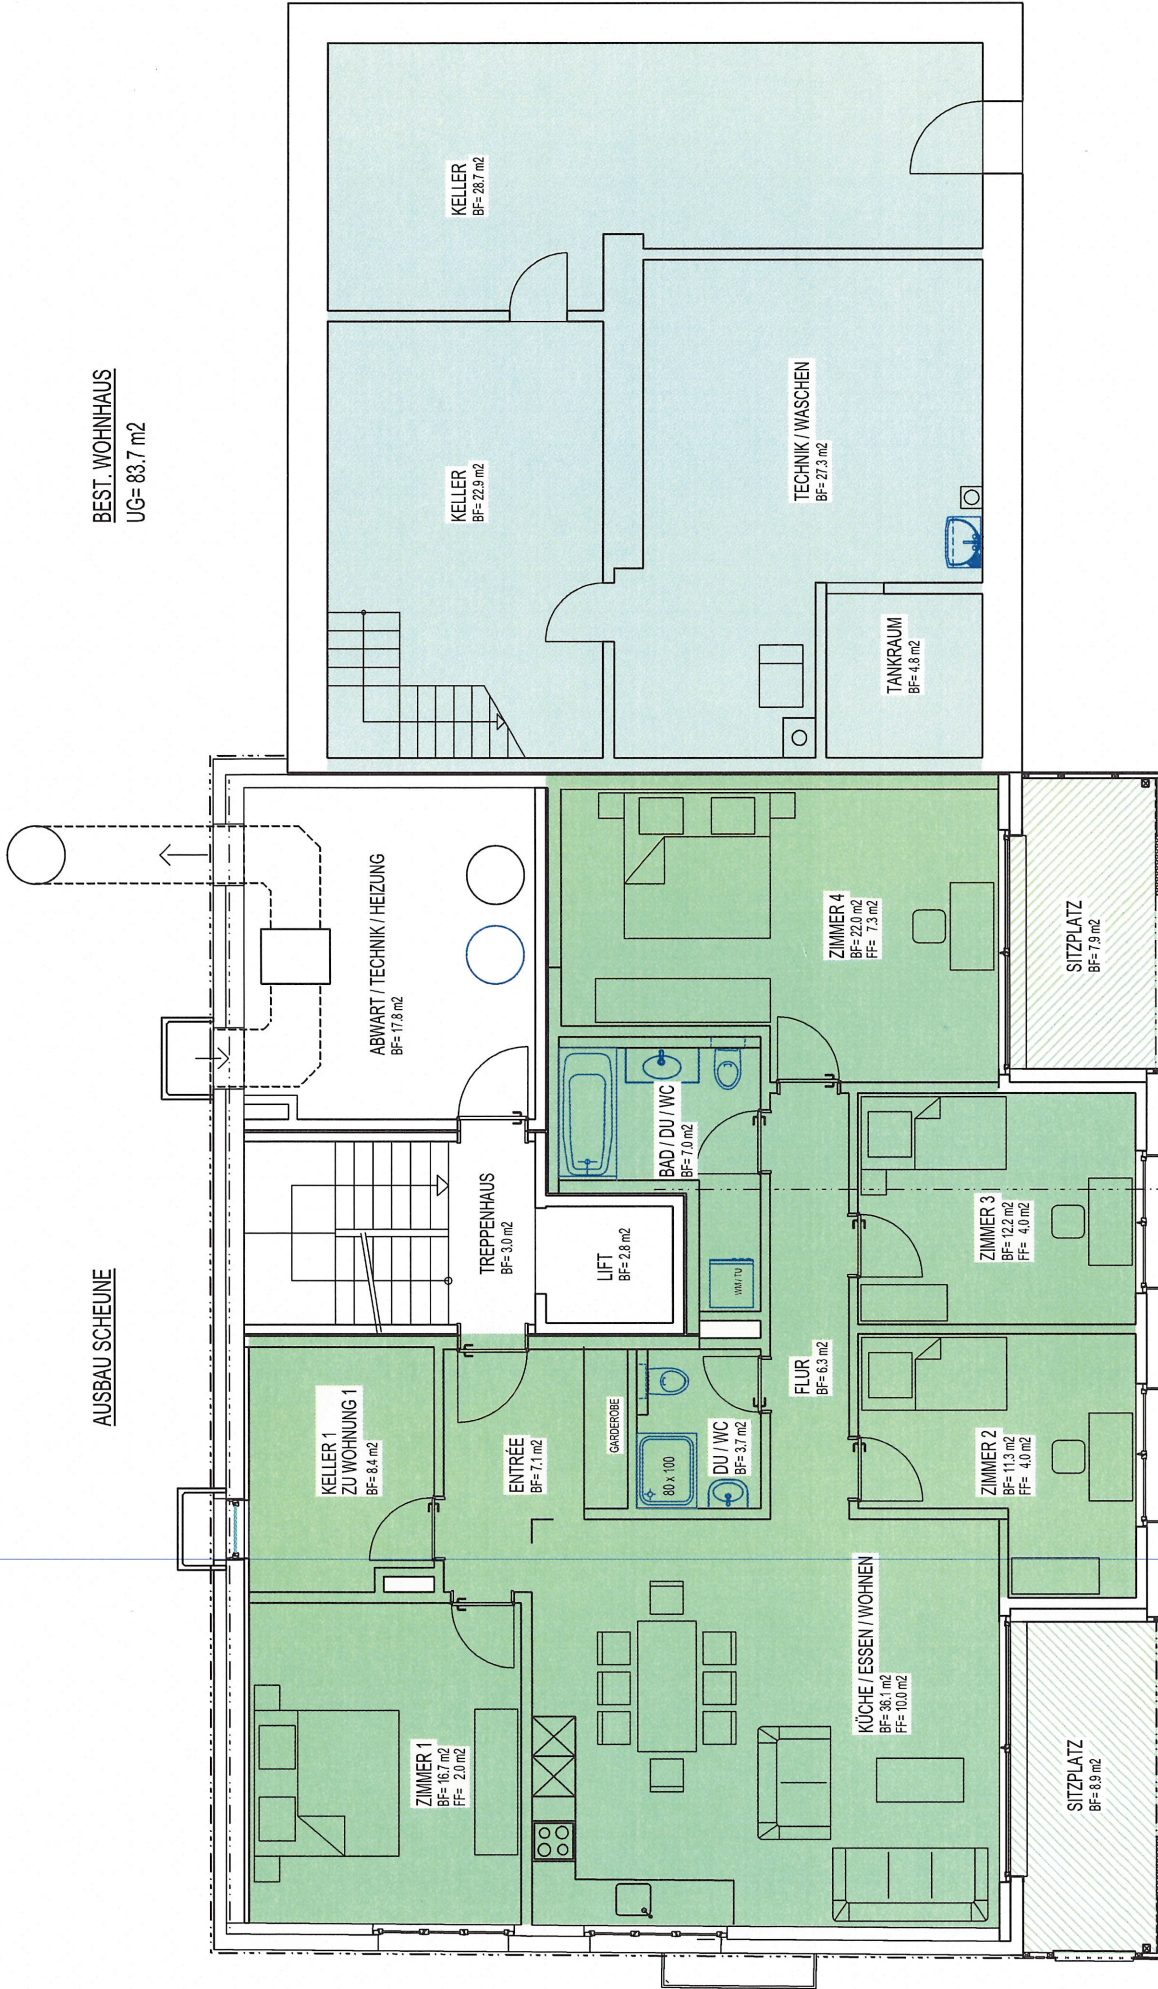

WOHNUNG NR. 1  
5.5 Z. WG 130.8m<sup>2</sup>