PARZELLE 2734
DORFSTRASSE 71
8248 UHWIESEN

W1.1 HAUENSCHILD

MASSBAU ARCHITEKTUR AG
ZUR STAHLGIESSEREI 17 052 \ 675 55 33
8200 SCHAFFHAUSEN MASSBAU.CH

VERKAUF

GRUNDRISS
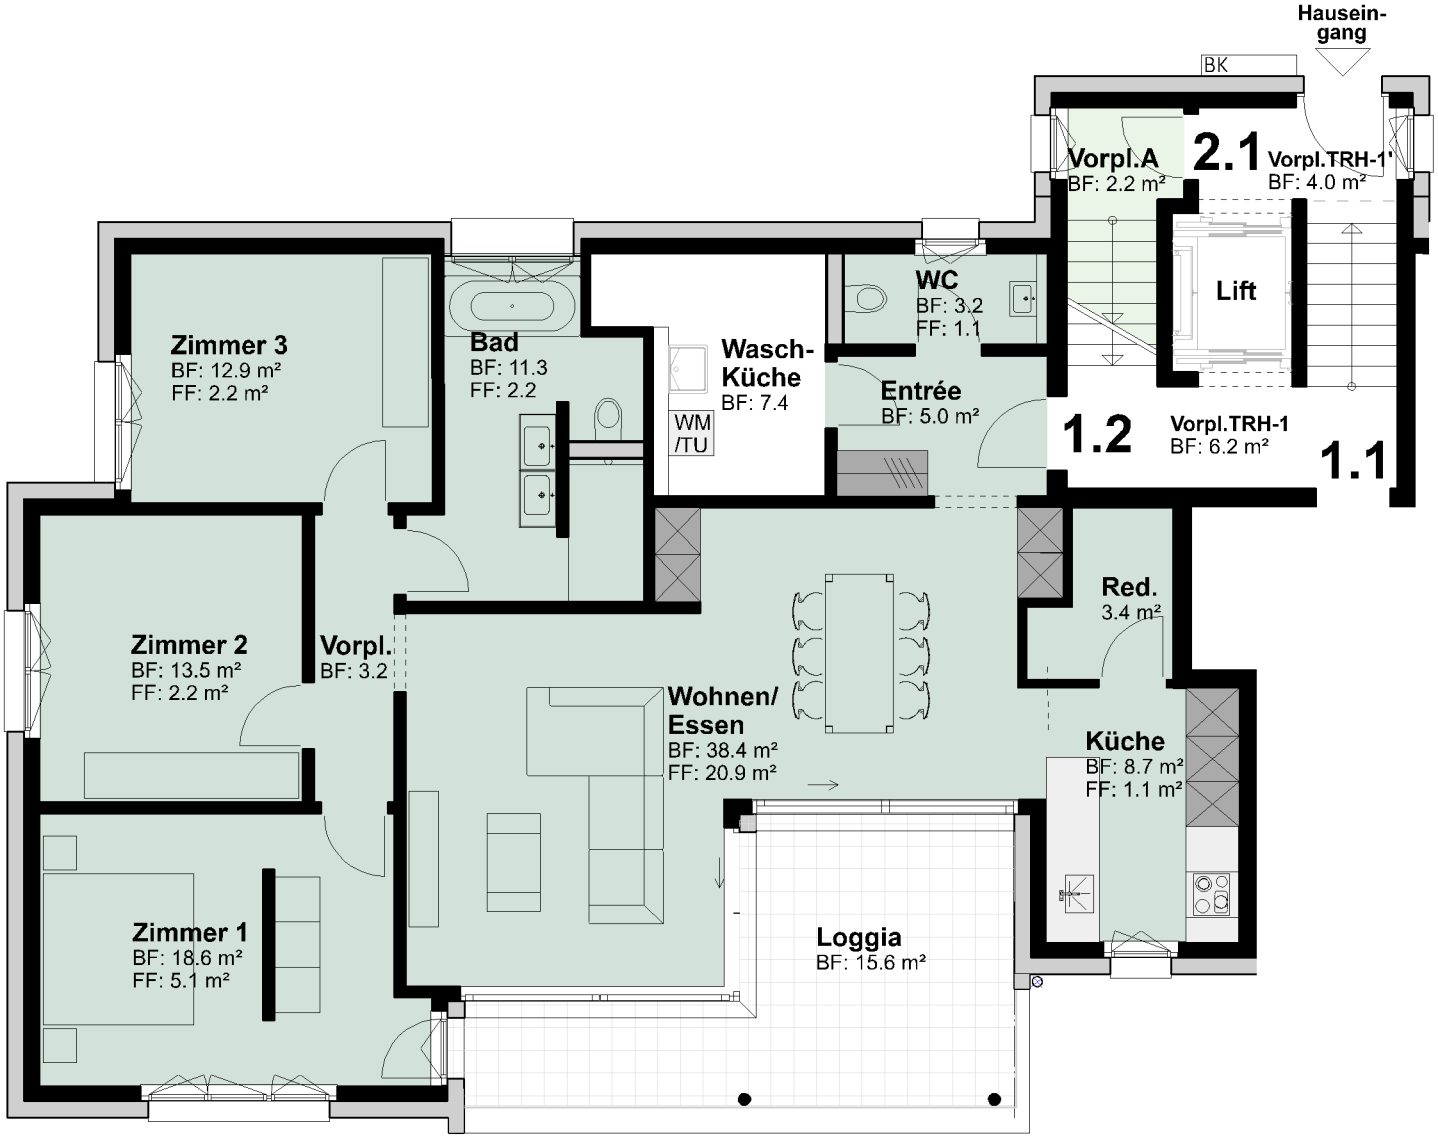
mst. 1:100
dat. 15.07.2026