FIFTY
AEBI-AREAL BURGDORF

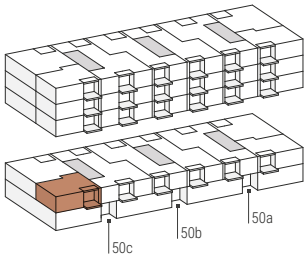

2½ ZIMMER
1. OBERGESCHOSS

Adresse
Lyssachstrasse 50c

Wohnungs-Nr.
101

Wohnfläche
49.2 m²

Aussenfläche
4.1 m²

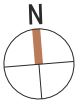

1:100 0 1 2 5 m

Alle Angaben sind unverbindlich. Die Möblierung dient nur als Beispiel. Änderungen bleiben bis zur Bauvollendung vorbehalten.

FIFTY
AEBI-AREAL BURGDORF

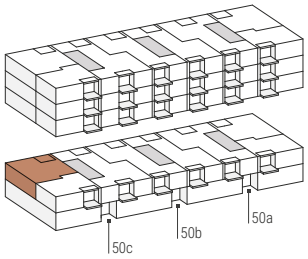

3½ ZIMMER
1. OBERGESCHOSS

Adresse
Lyssachstrasse 50c

Wohnungs-Nr.
102

Wohnfläche
67.0 m²

Aussenfläche
8.0 m²

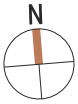

1:100 0 1 2 5 m

Alle Angaben sind unverbindlich. Die Möblierung dient nur als Beispiel. Änderungen bleiben bis zur Bauvollendung vorbehalten.

FIFTY
AEBI-AREAL BURGDORF

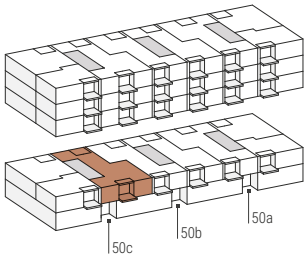

4½ ZIMMER

1. OBERGESCHOSS

Adresse
Lyssachstrasse 50c

Wohnungs-Nr.
103

Wohnfläche
95.4 m²

Aussenfläche
11.4 m²

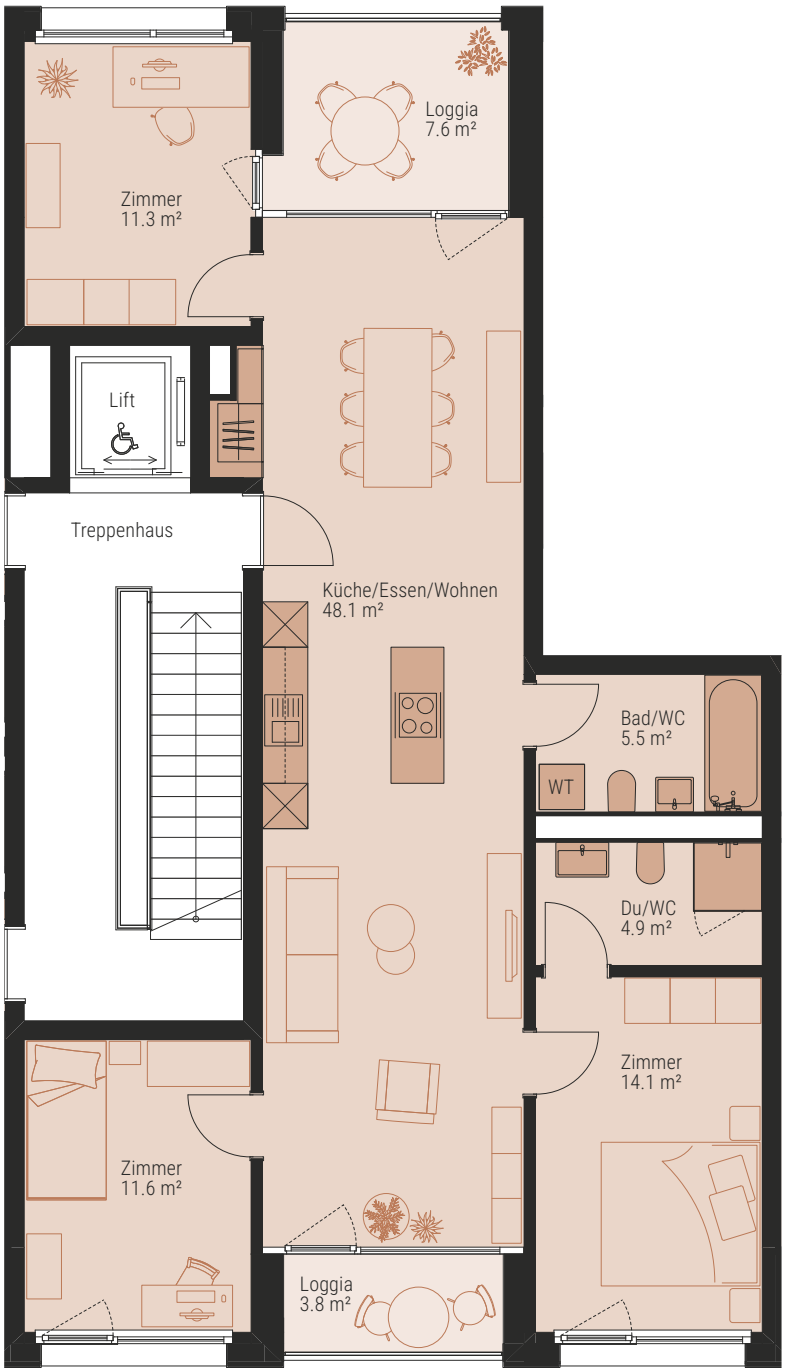

N

1:100 0 1 2 5 m

Alle Angaben sind unverbindlich. Die Möblierung dient nur als Beispiel. Änderungen bleiben bis zur Bauvollendung vorbehalten.

FIFTY
AEBI-AREAL BURGDORF

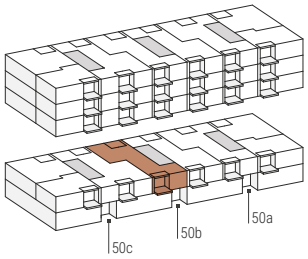

3½ ZIMMER

1. OBERGESCHOSS

Adresse
Lyssachstrasse 50b

Wohnungs-Nr.
104

Wohnfläche
82.4 m²

Aussenfläche
11.5 m²

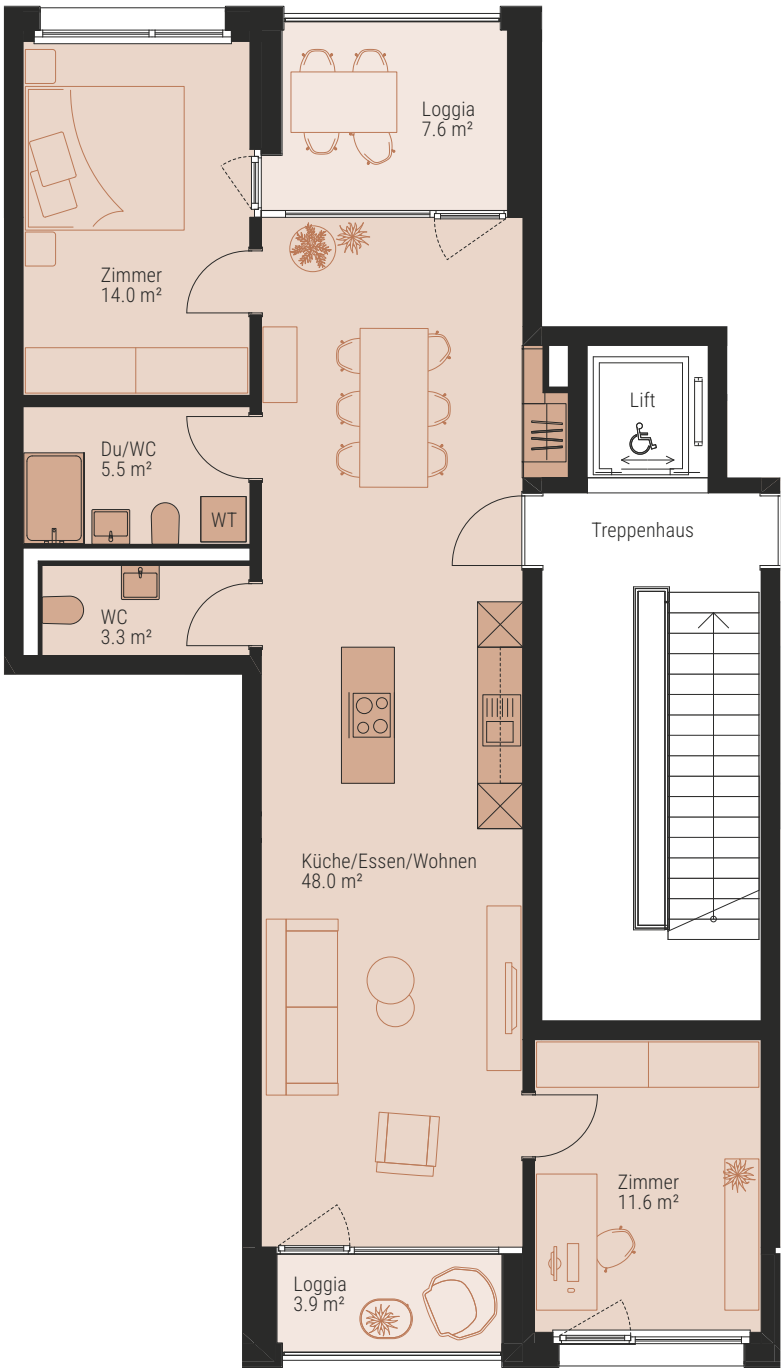

N

1:100 0 1 2 5 m

Alle Angaben sind unverbindlich. Die Möblierung dient nur als Beispiel. Änderungen bleiben bis zur Bauvollendung vorbehalten.

FIFTY
AEBI-AREAL BURGDORF

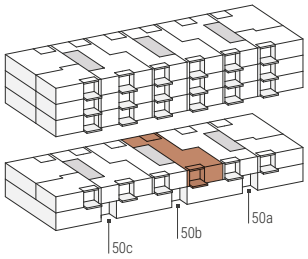

3½ ZIMMER

1. OBERGESCHOSS

Adresse
Lyssachstrasse 50b

Wohnungs-Nr.
105

Wohnfläche
82.2 m²

Aussenfläche
11.5 m²

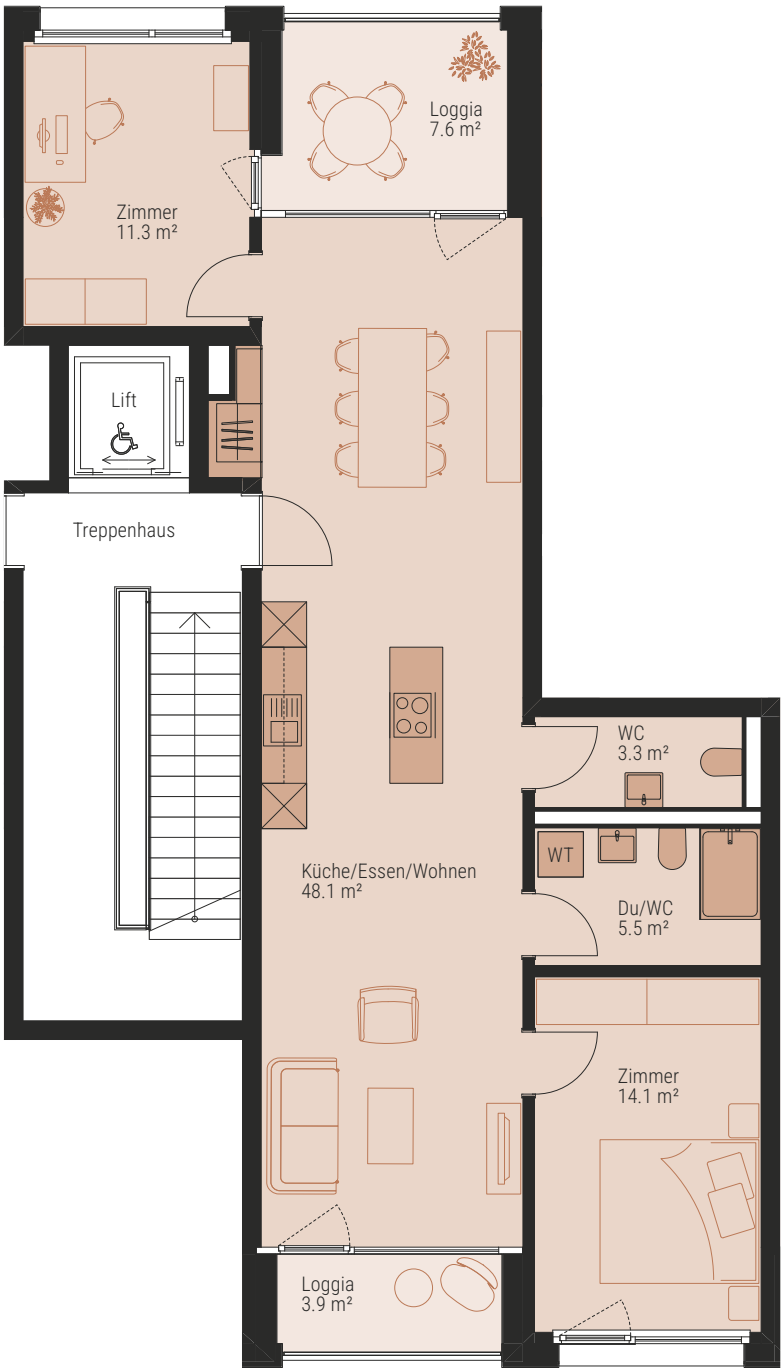

N

1:100 0 1 2 5 m

Alle Angaben sind unverbindlich. Die Möblierung dient nur als Beispiel. Änderungen bleiben bis zur Bauvollendung vorbehalten.

FIFTY
AEBI-AREAL BURGDORF

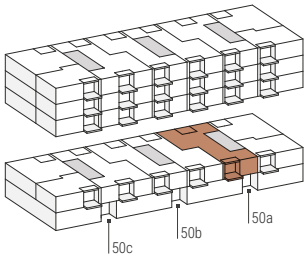

4½ ZIMMER

1. OBERGESCHOSS

Adresse
Lyssachstrasse 50a

Wohnungs-Nr.
106

Wohnfläche
95.4 m²

Aussenfläche
11.5 m²

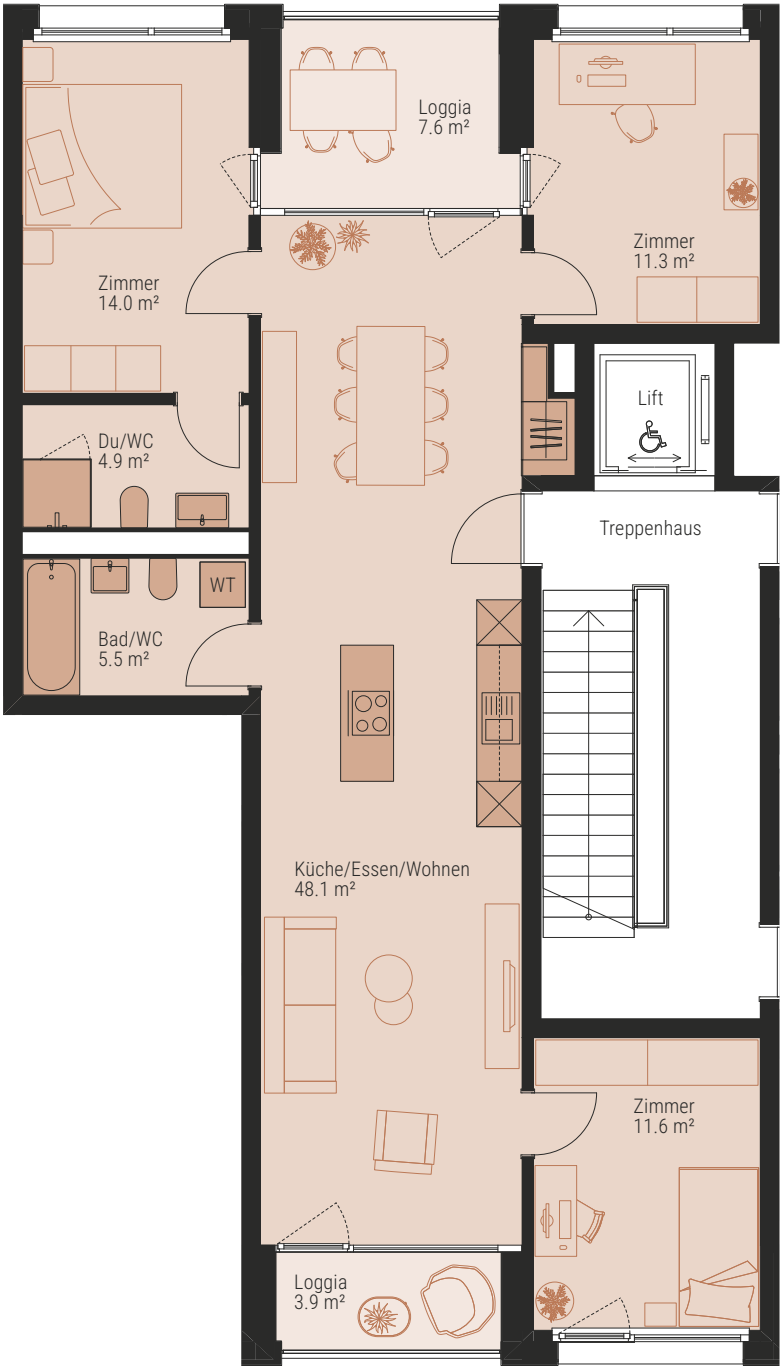

N

1:100 0 1 2 5 m

Alle Angaben sind unverbindlich. Die Möblierung dient nur als Beispiel. Änderungen bleiben bis zur Bauvollendung vorbehalten.

FIFTY
AEBI-AREAL BURGDORF

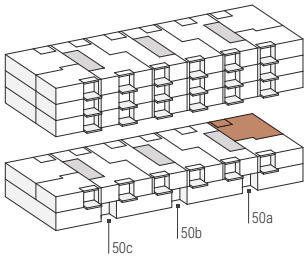

3½ ZIMMER
1. OBERGESCHOSS

Adresse
Lyssachstrasse 50a

Wohnungs-Nr.
107

Wohnfläche
67.0 m²

Aussenfläche
8.0 m²

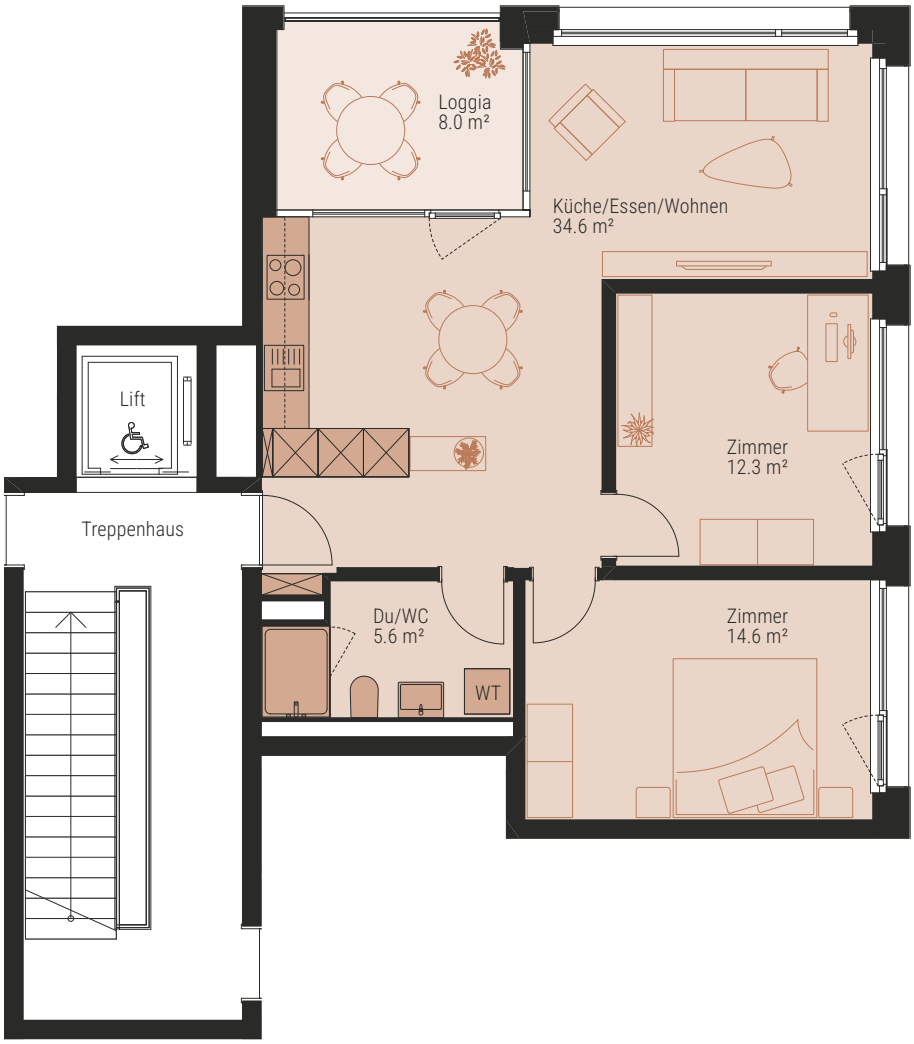

N

1:100 0 1 2 5 m

Alle Angaben sind unverbindlich. Die Möblierung dient nur als Beispiel. Änderungen bleiben bis zur Bauvollendung vorbehalten.

FIFTY
AEBI-AREAL BURGDORF

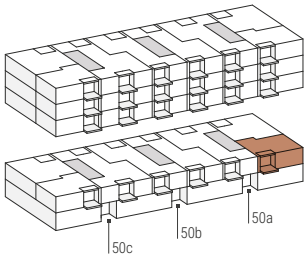

2½ ZIMMER

1. OBERGESCHOSS

Adresse
Lyssachstrasse 50a

Wohnungs-Nr.
108

Wohnfläche
49.2 m²

Aussenfläche
4.1 m²

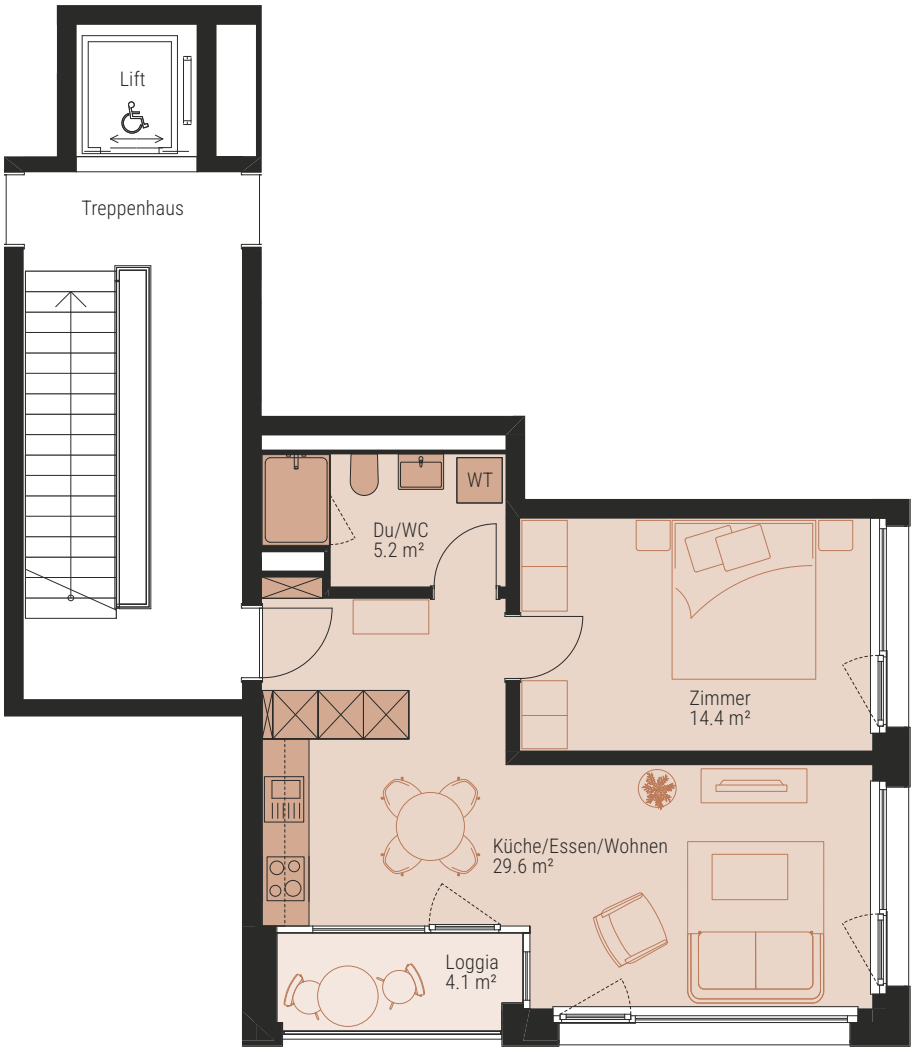

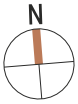

1:100 0 1 2 5 m

Alle Angaben sind unverbindlich. Die Möblierung dient nur als Beispiel. Änderungen bleiben bis zur Bauvollendung vorbehalten.

FIFTY
AEBI-AREAL BURGDORF

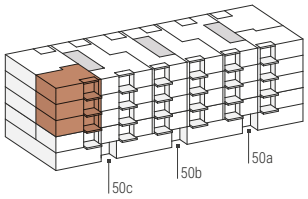

2½ ZIMMER

2. – 4. OBERGESCHOSS

Adresse
Lyssachstrasse 50c

Wohnungs-Nr.
201 | 301 | 401

Wohnfläche
49.4 m²

Aussenfläche
7.2 m²

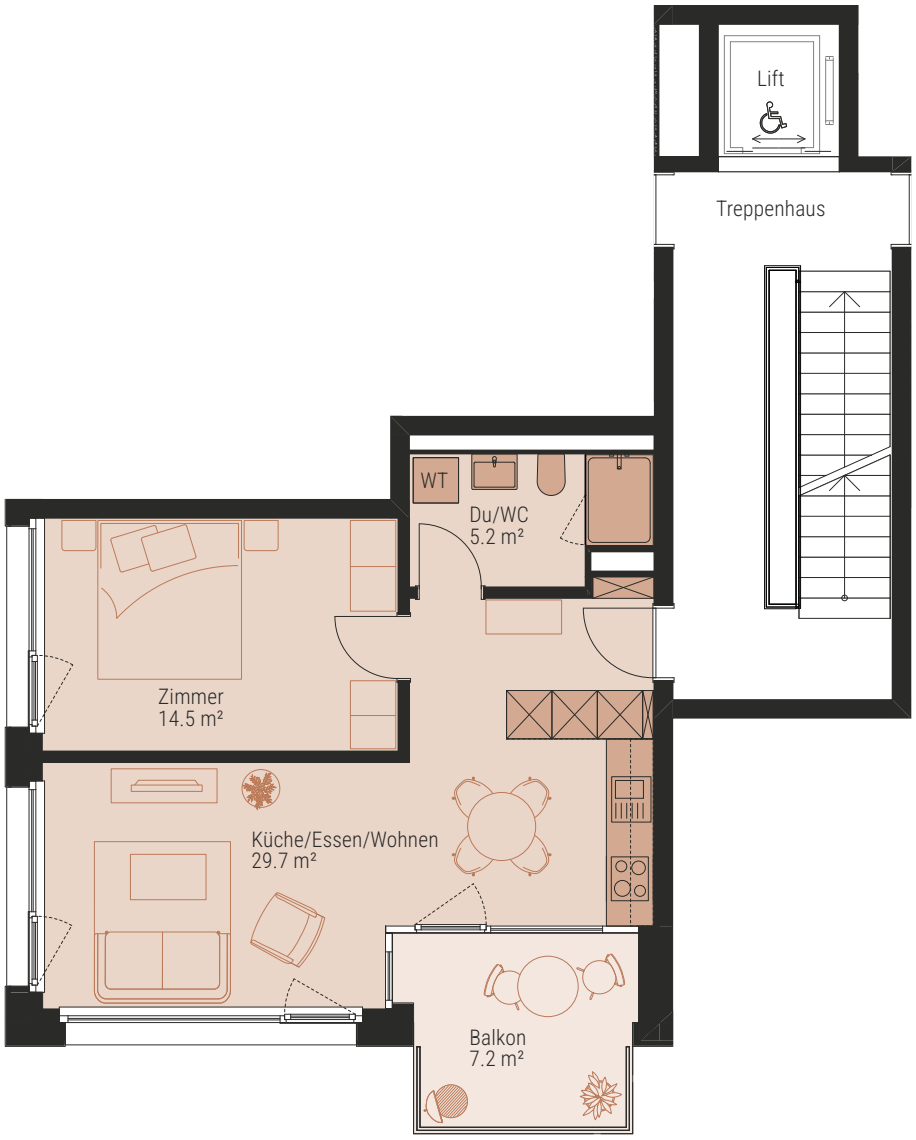

N

1:100 0 1 2 5 m

Alle Angaben sind unverbindlich. Die Möblierung dient nur als Beispiel. Änderungen bleiben bis zur Bauvollendung vorbehalten.

FIFTY
AEBI-AREAL BURGDORF

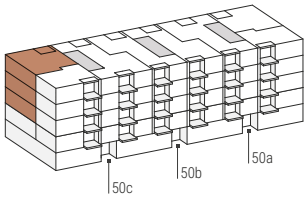

3½ ZIMMER

2. – 4. OBERGESCHOSS

Adresse
Lyssachstrasse 50c

Wohnungs-Nr.
202 | 302 | 402

Wohnfläche
67.4 m²

Aussenfläche
8.3 m²

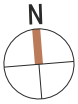

1:100 0 1 2 5 m

Alle Angaben sind unverbindlich. Die Möblierung dient nur als Beispiel. Änderungen bleiben bis zur Bauvollendung vorbehalten.

FIFTY
AEBI-AREAL BURGDORF

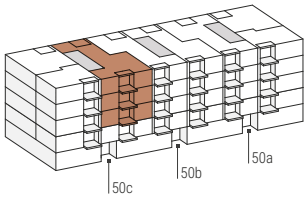

4½ ZIMMER

2. – 4. OBERGESCHOSS

Adresse
Lyssachstrasse 50c

Wohnungs-Nr.
203 | 303 | 403

Wohnfläche
95.5 m²

Aussenfläche
14.7 m²

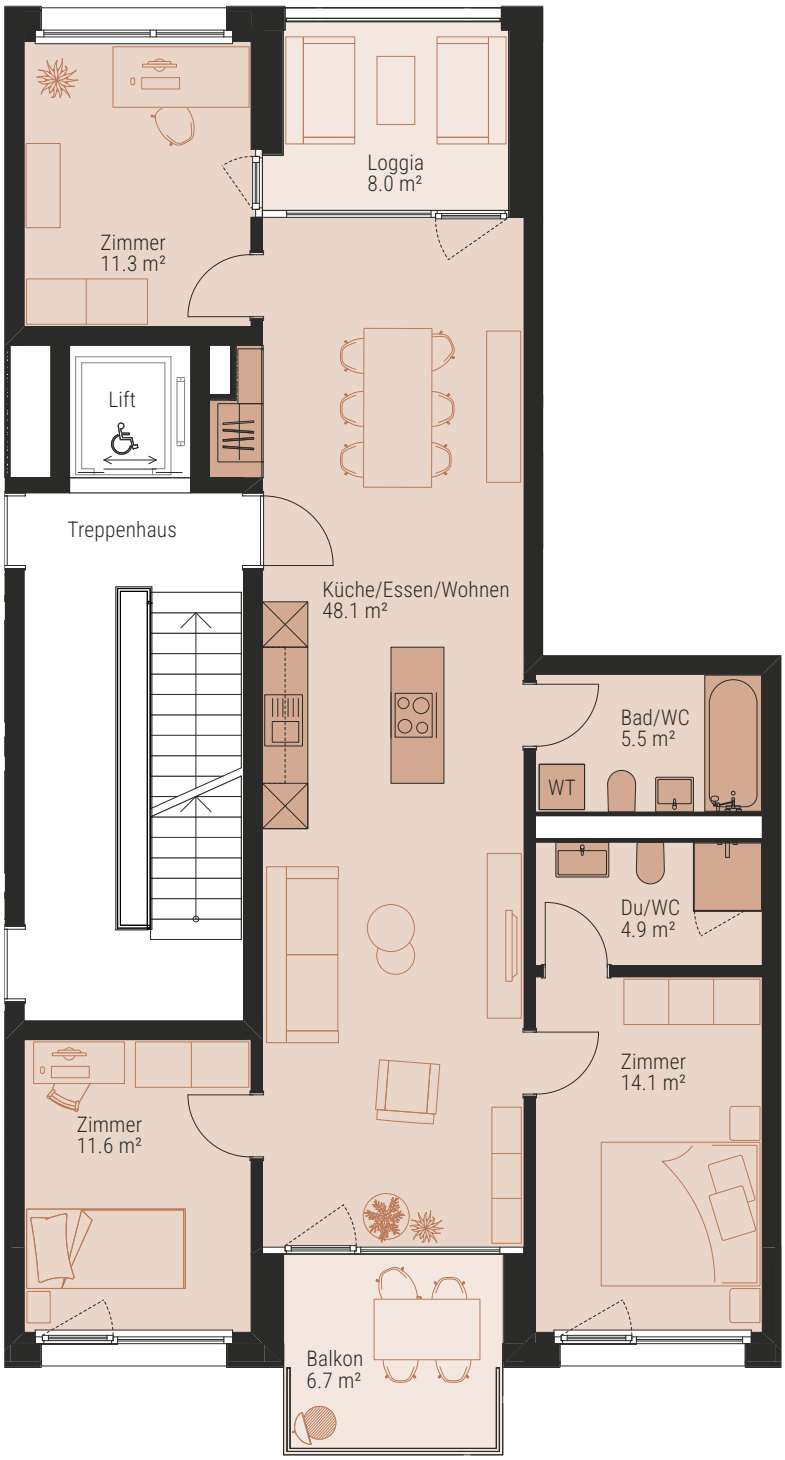

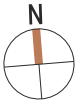

1:100 0 1 2 5 m

Alle Angaben sind unverbindlich. Die Möblierung dient nur als Beispiel. Änderungen bleiben bis zur Bauvollendung vorbehalten.

FIFTY
AEBI-AREAL BURGDORF

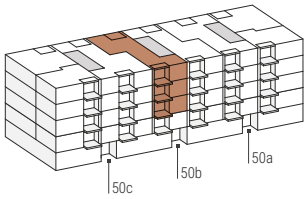

3½ ZIMMER

2. – 4. OBERGESCHOSS

Adresse
Lyssachstrasse 50b

Wohnungs-Nr.
204 | 304 | 404

Wohnfläche
82.4 m²

Aussenfläche
14.8 m²

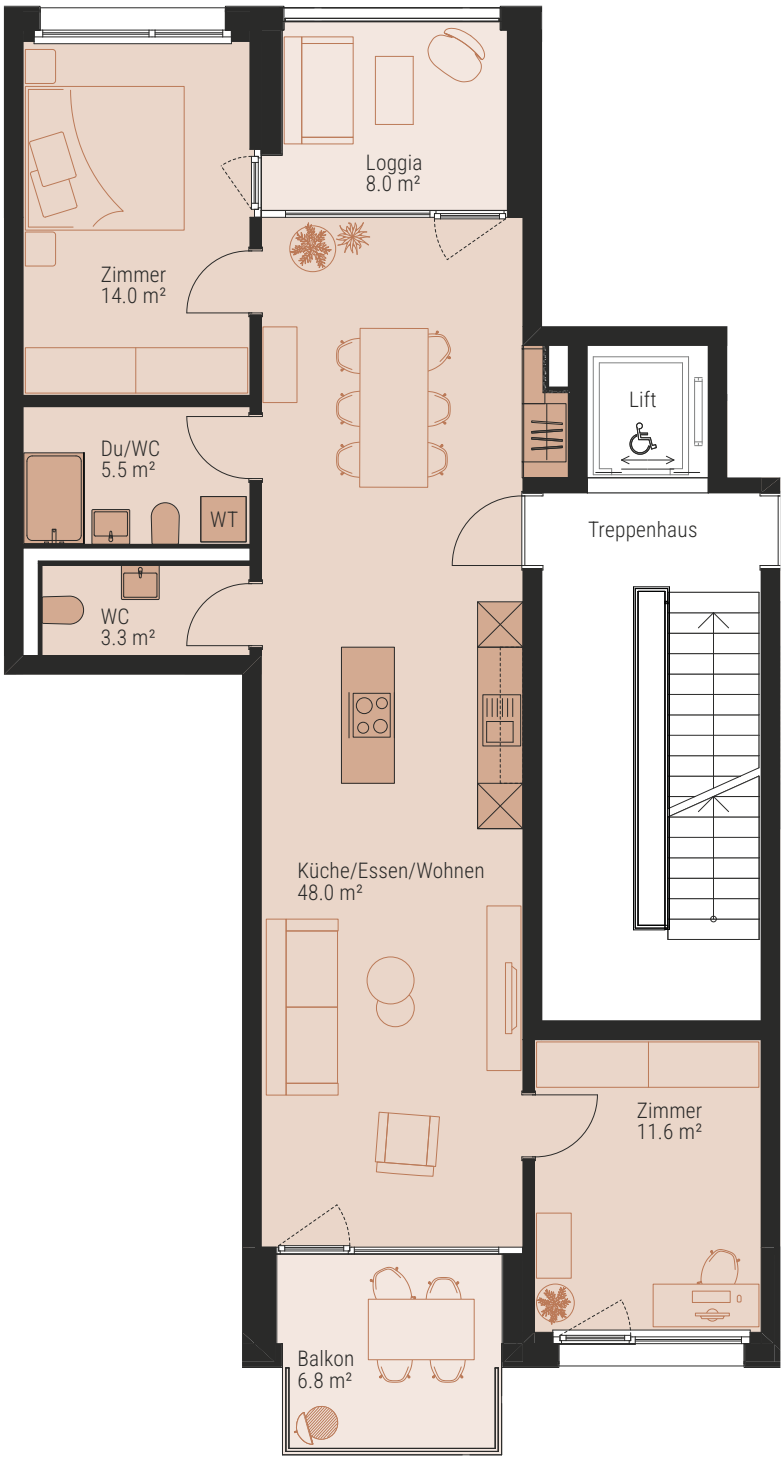

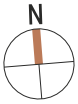

1:100 0 1 2 5 m

Alle Angaben sind unverbindlich. Die Möblierung dient nur als Beispiel. Änderungen bleiben bis zur Bauvollendung vorbehalten.

FIFTY
AEBI-AREAL BURGDORF

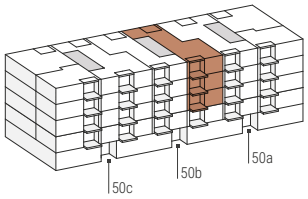

3½ ZIMMER

2. – 4. OBERGESCHOSS

Adresse
Lyssachstrasse 50b

Wohnungs-Nr.
205 | 305 | 405

Wohnfläche
82.3 m²

Aussenfläche
14.7 m²

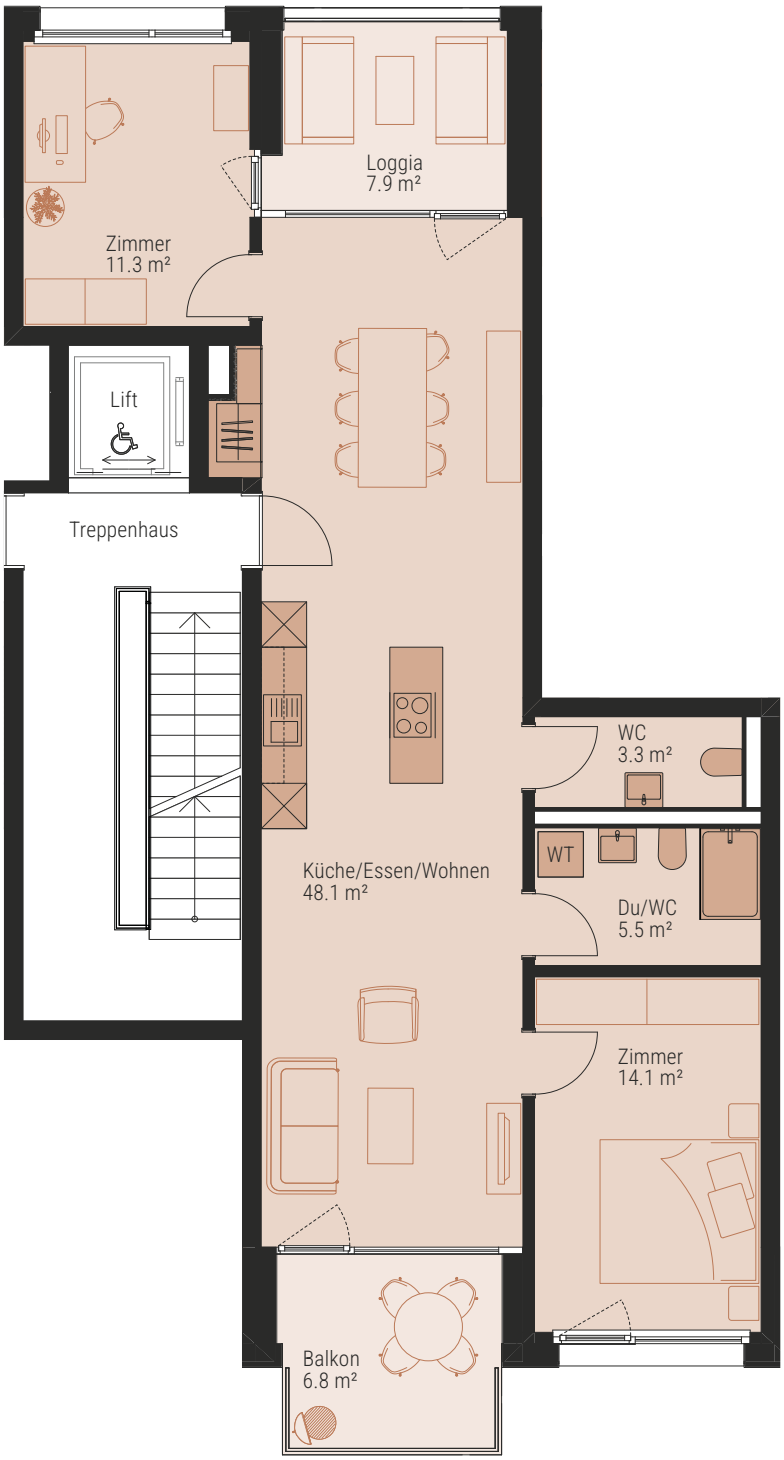

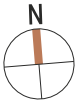

1:100 0 1 2 5 m

Alle Angaben sind unverbindlich. Die Möblierung dient nur als Beispiel. Änderungen bleiben bis zur Bauvollendung vorbehalten.

FIFTY
AEBI-AREAL BURGDORF

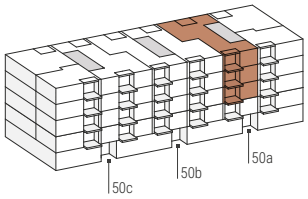

4½ ZIMMER

2. – 4. OBERGESCHOSS

Adresse
Lyssachstrasse 50a

Wohnungs-Nr.
206 | 306 | 406

Wohnfläche
95.4 m²

Aussenfläche
14.8 m²

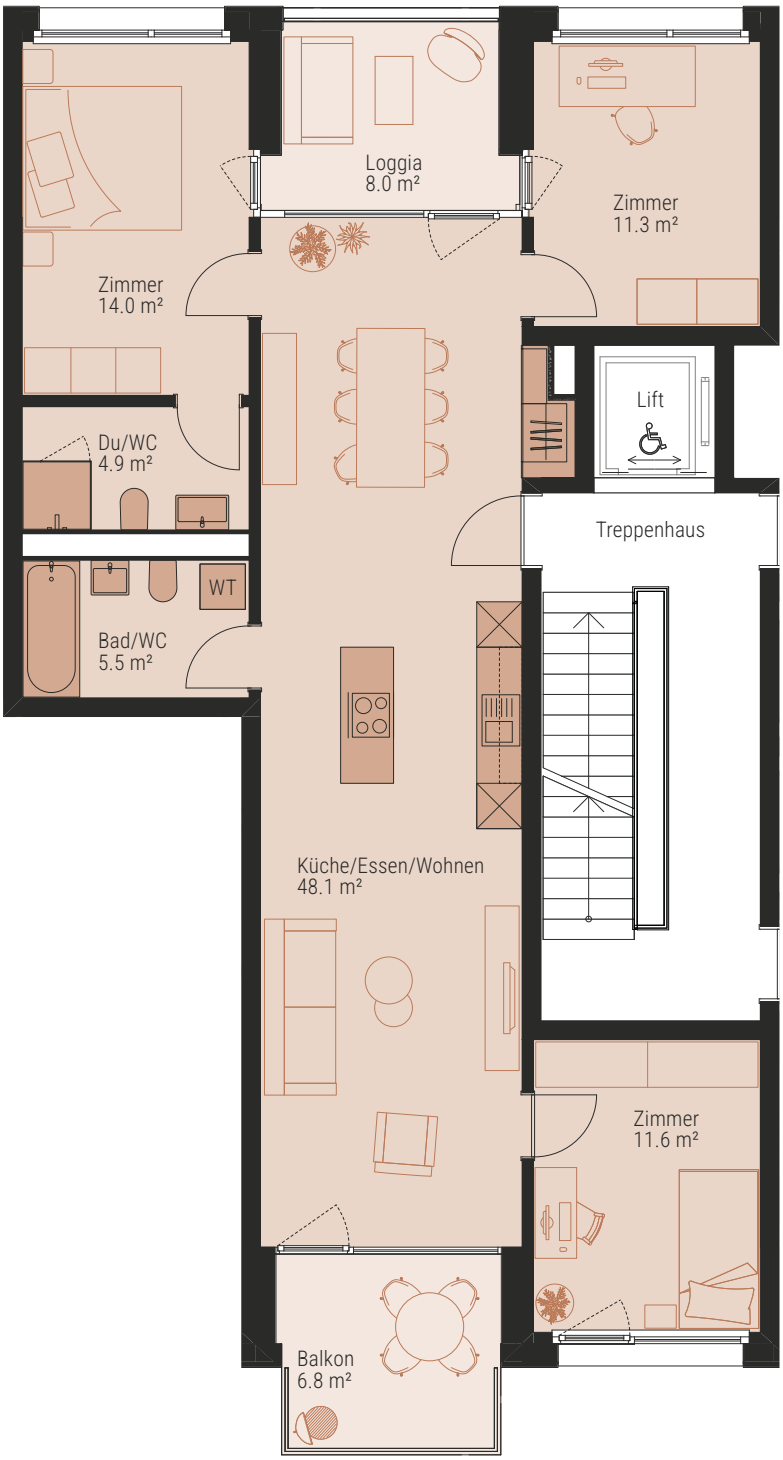

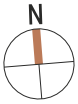

1:100 0 1 2 5 m

Alle Angaben sind unverbindlich. Die Möblierung dient nur als Beispiel. Änderungen bleiben bis zur Bauvollendung vorbehalten.

FIFTY
AEBI-AREAL BURGDORF

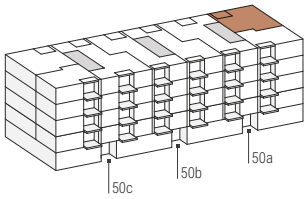

3½ ZIMMER

2. – 4. OBERGESCHOSS

Adresse
Lyssachstrasse 50a

Wohnungs-Nr.
207 | 307 | 407

Wohnfläche
67.4 m²

Aussenfläche
8.3 m²

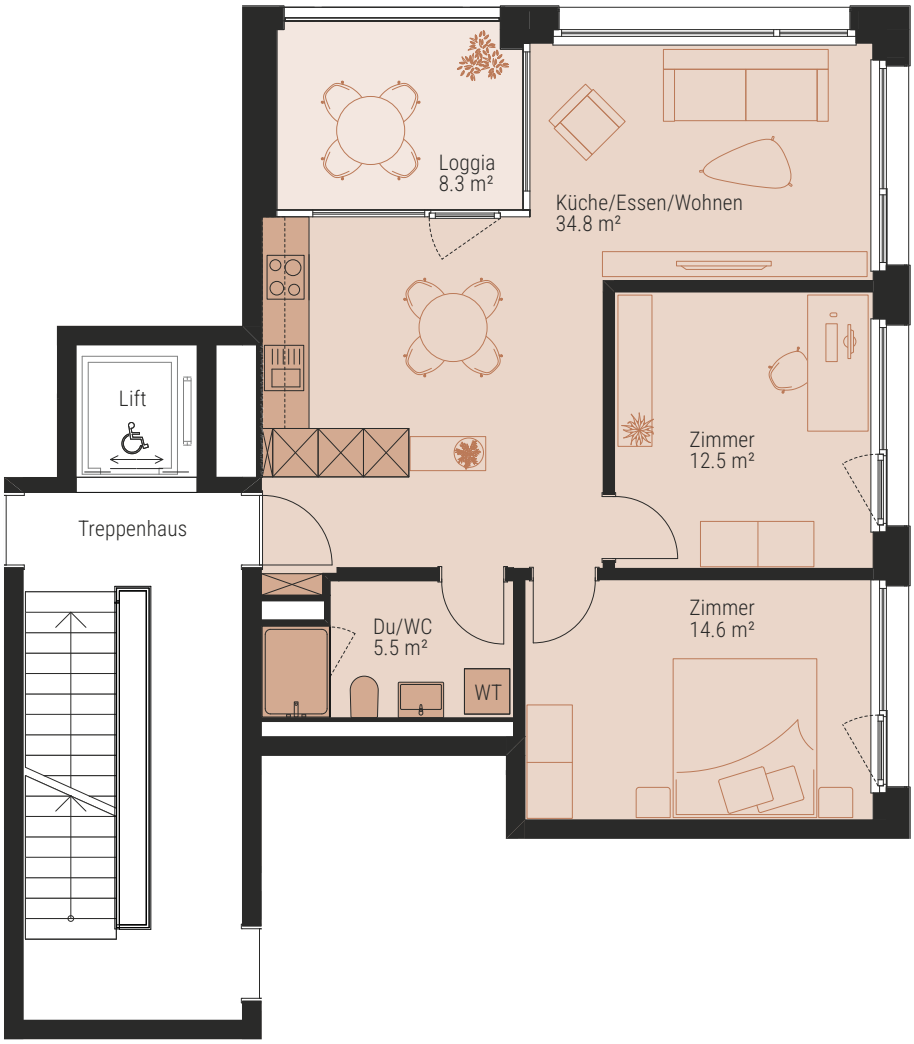

N

1:100 0 1 2 5 m

Alle Angaben sind unverbindlich. Die Möblierung dient nur als Beispiel. Änderungen bleiben bis zur Bauvollendung vorbehalten.

FIFTY
AEBI-AREAL BURGDORF

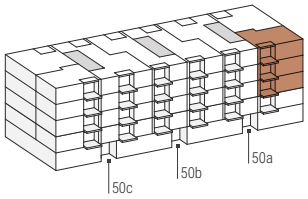

2½ ZIMMER

2. – 4. OBERGESCHOSS

Adresse
Lyssachstrasse 50a

Wohnungs-Nr.
208 | 308 | 408

Wohnfläche
49.5 m²

Aussenfläche
7.1 m²

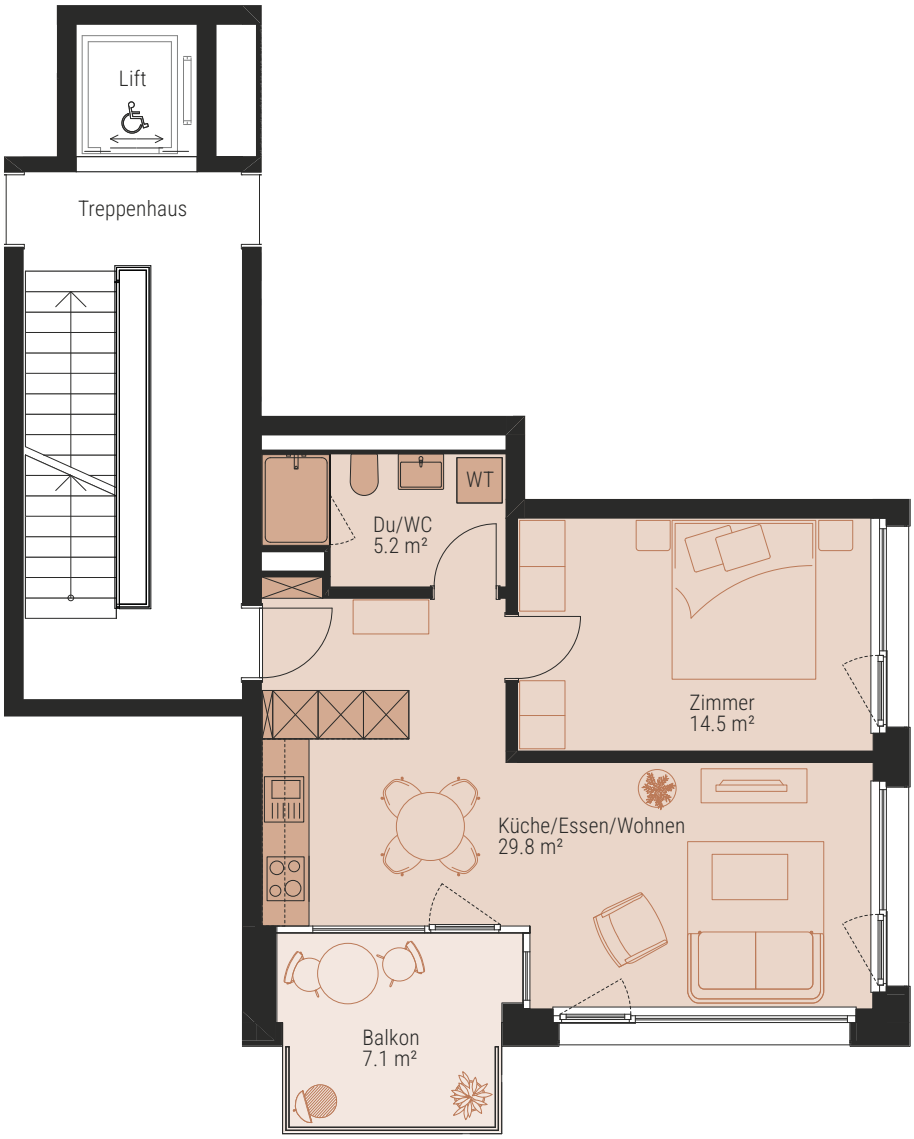

N

1:100 0 1 2 5 m

Alle Angaben sind unverbindlich. Die Möblierung dient nur als Beispiel. Änderungen bleiben bis zur Bauvollendung vorbehalten.