


BUREAU n° A-02

SBP : 134.44 m²

SNP : 118.13 m²

SEN :

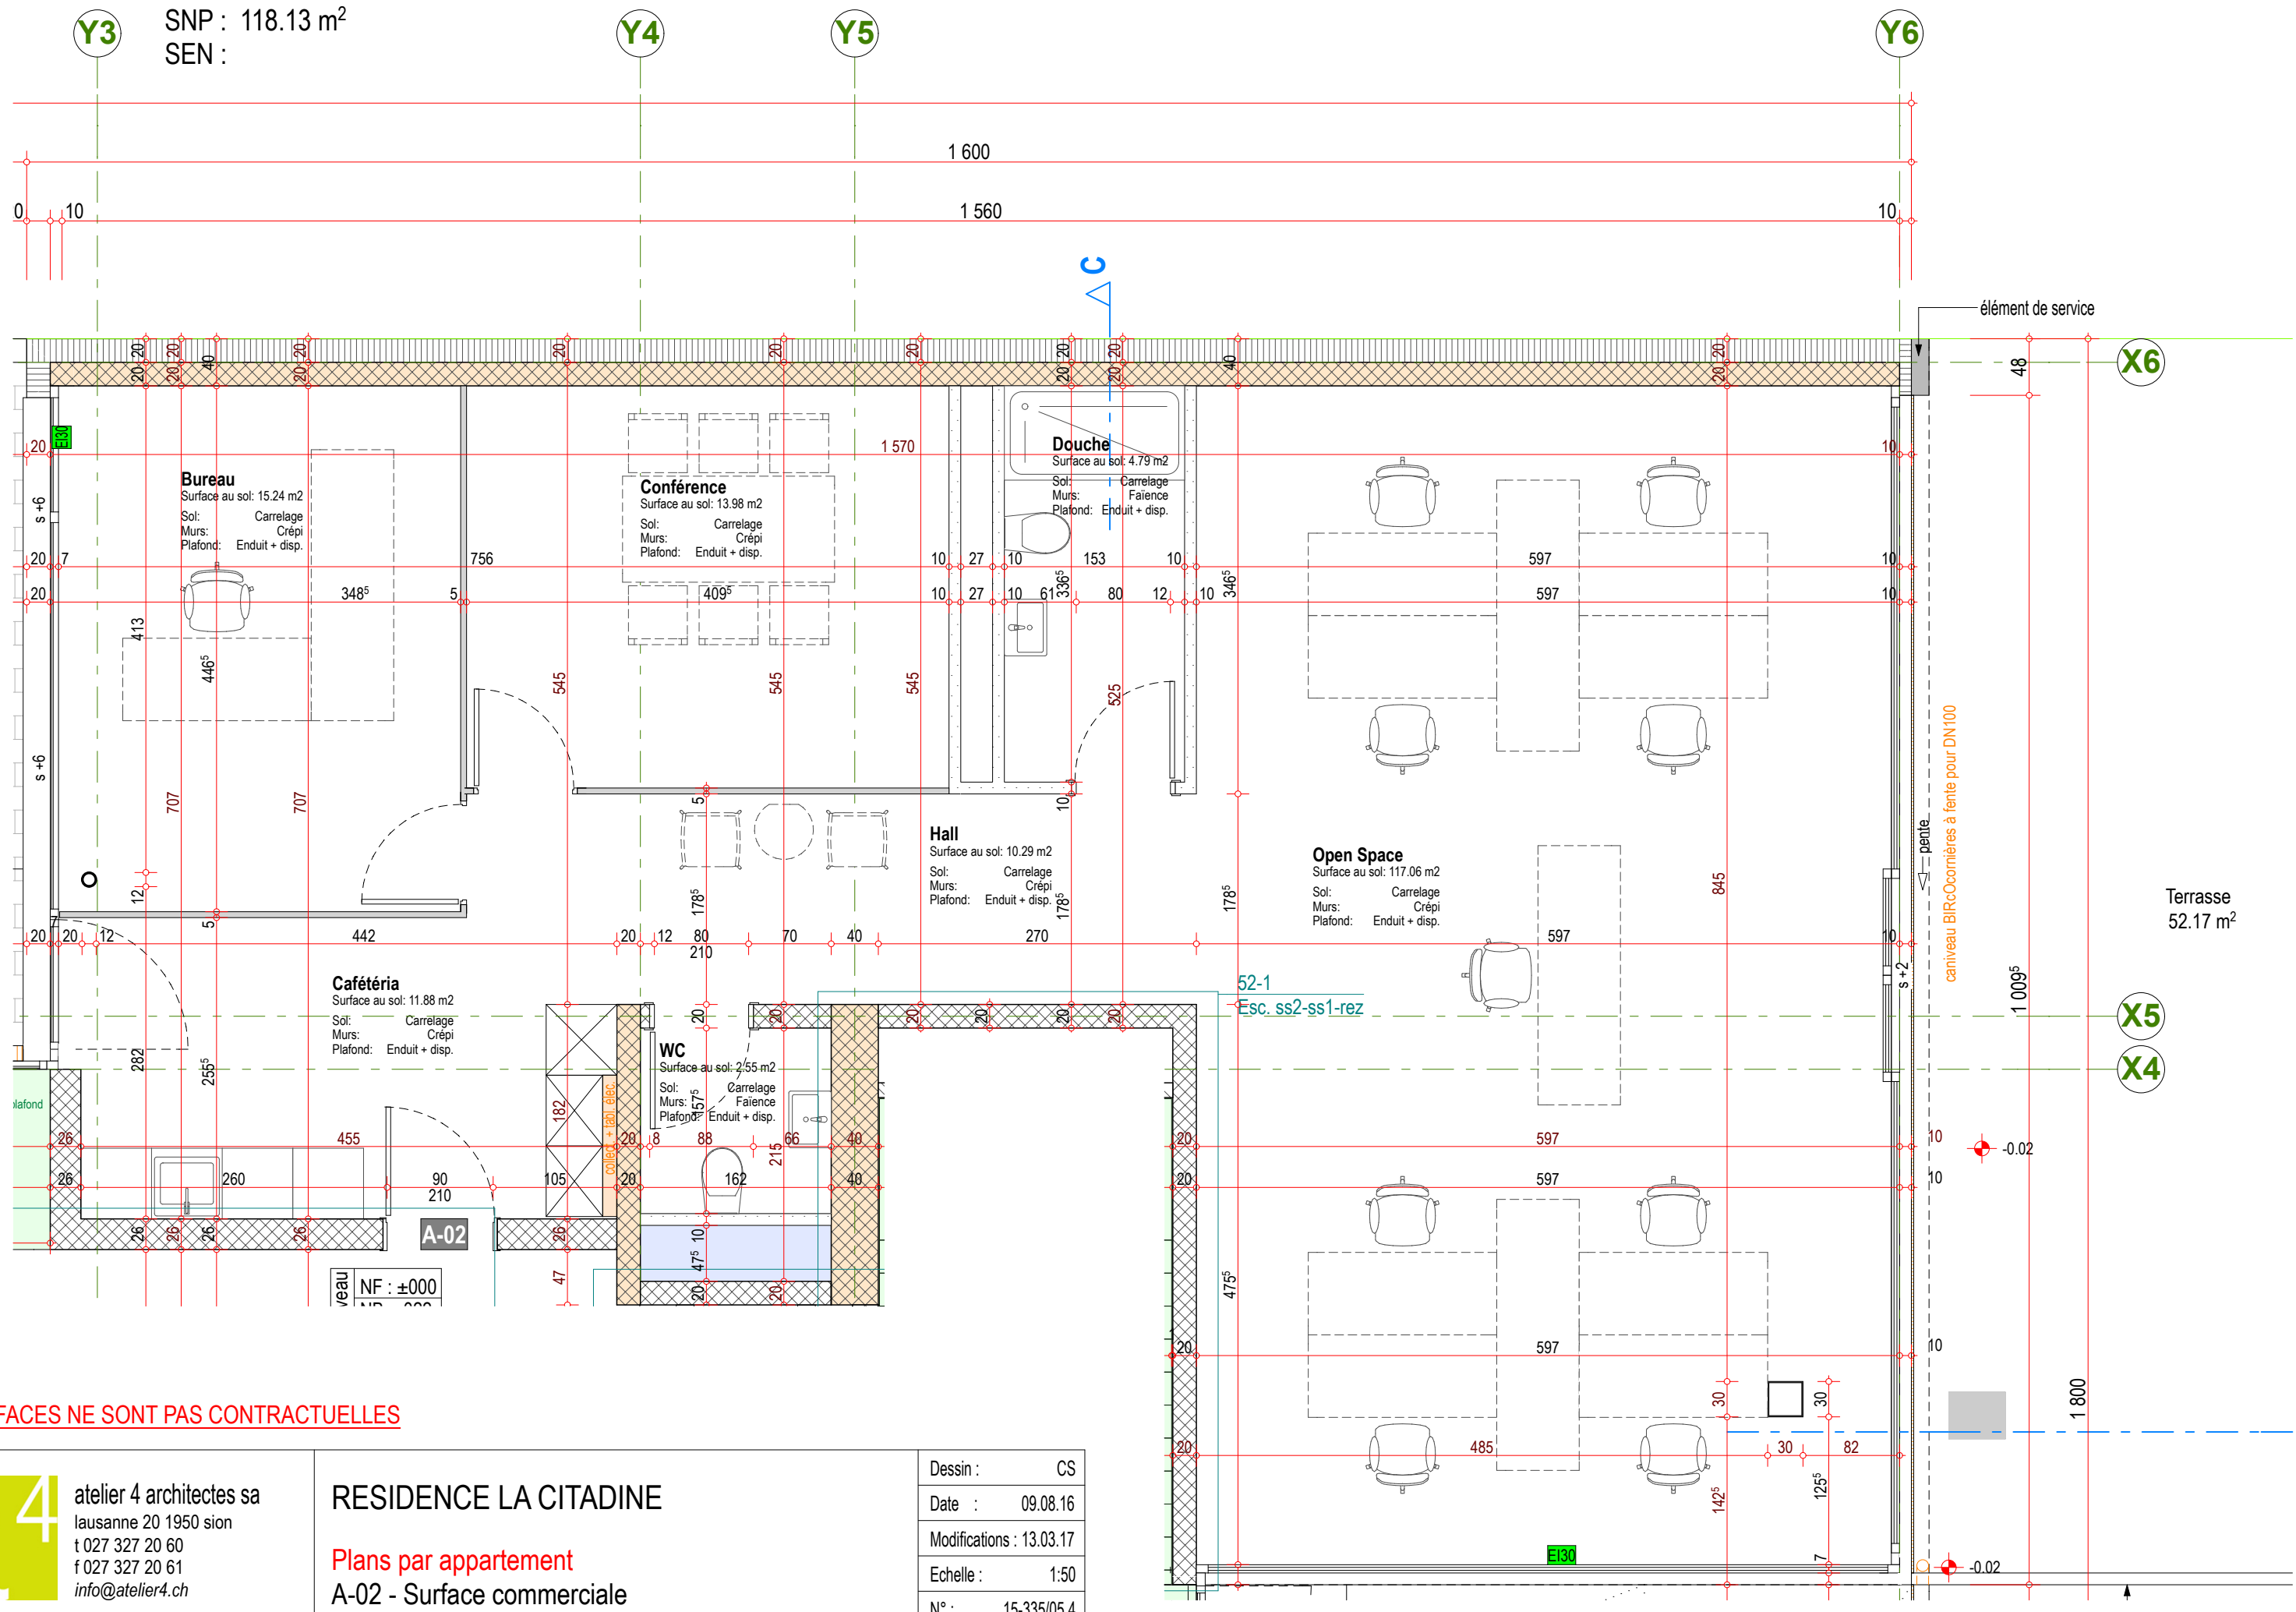

LES SURFACES NE SONT PAS CONTRACTUELLES



atelier 4 architectes sa
 lausanne 20 1950 sion
 t 027 327 20 60
 f 027 327 20 61
 info@atelier4.ch

RESIDENCE LA CITADINE
 Plans par appartement
 A-02 - Surface commerciale

Dessin :	CS
Date :	09.08.16
Modifications :	13.03.17
Echelle :	1:50
N° :	15-335/05.4