





Haus Royal
Dorfplatz 2c

Immensee 15.01.2018

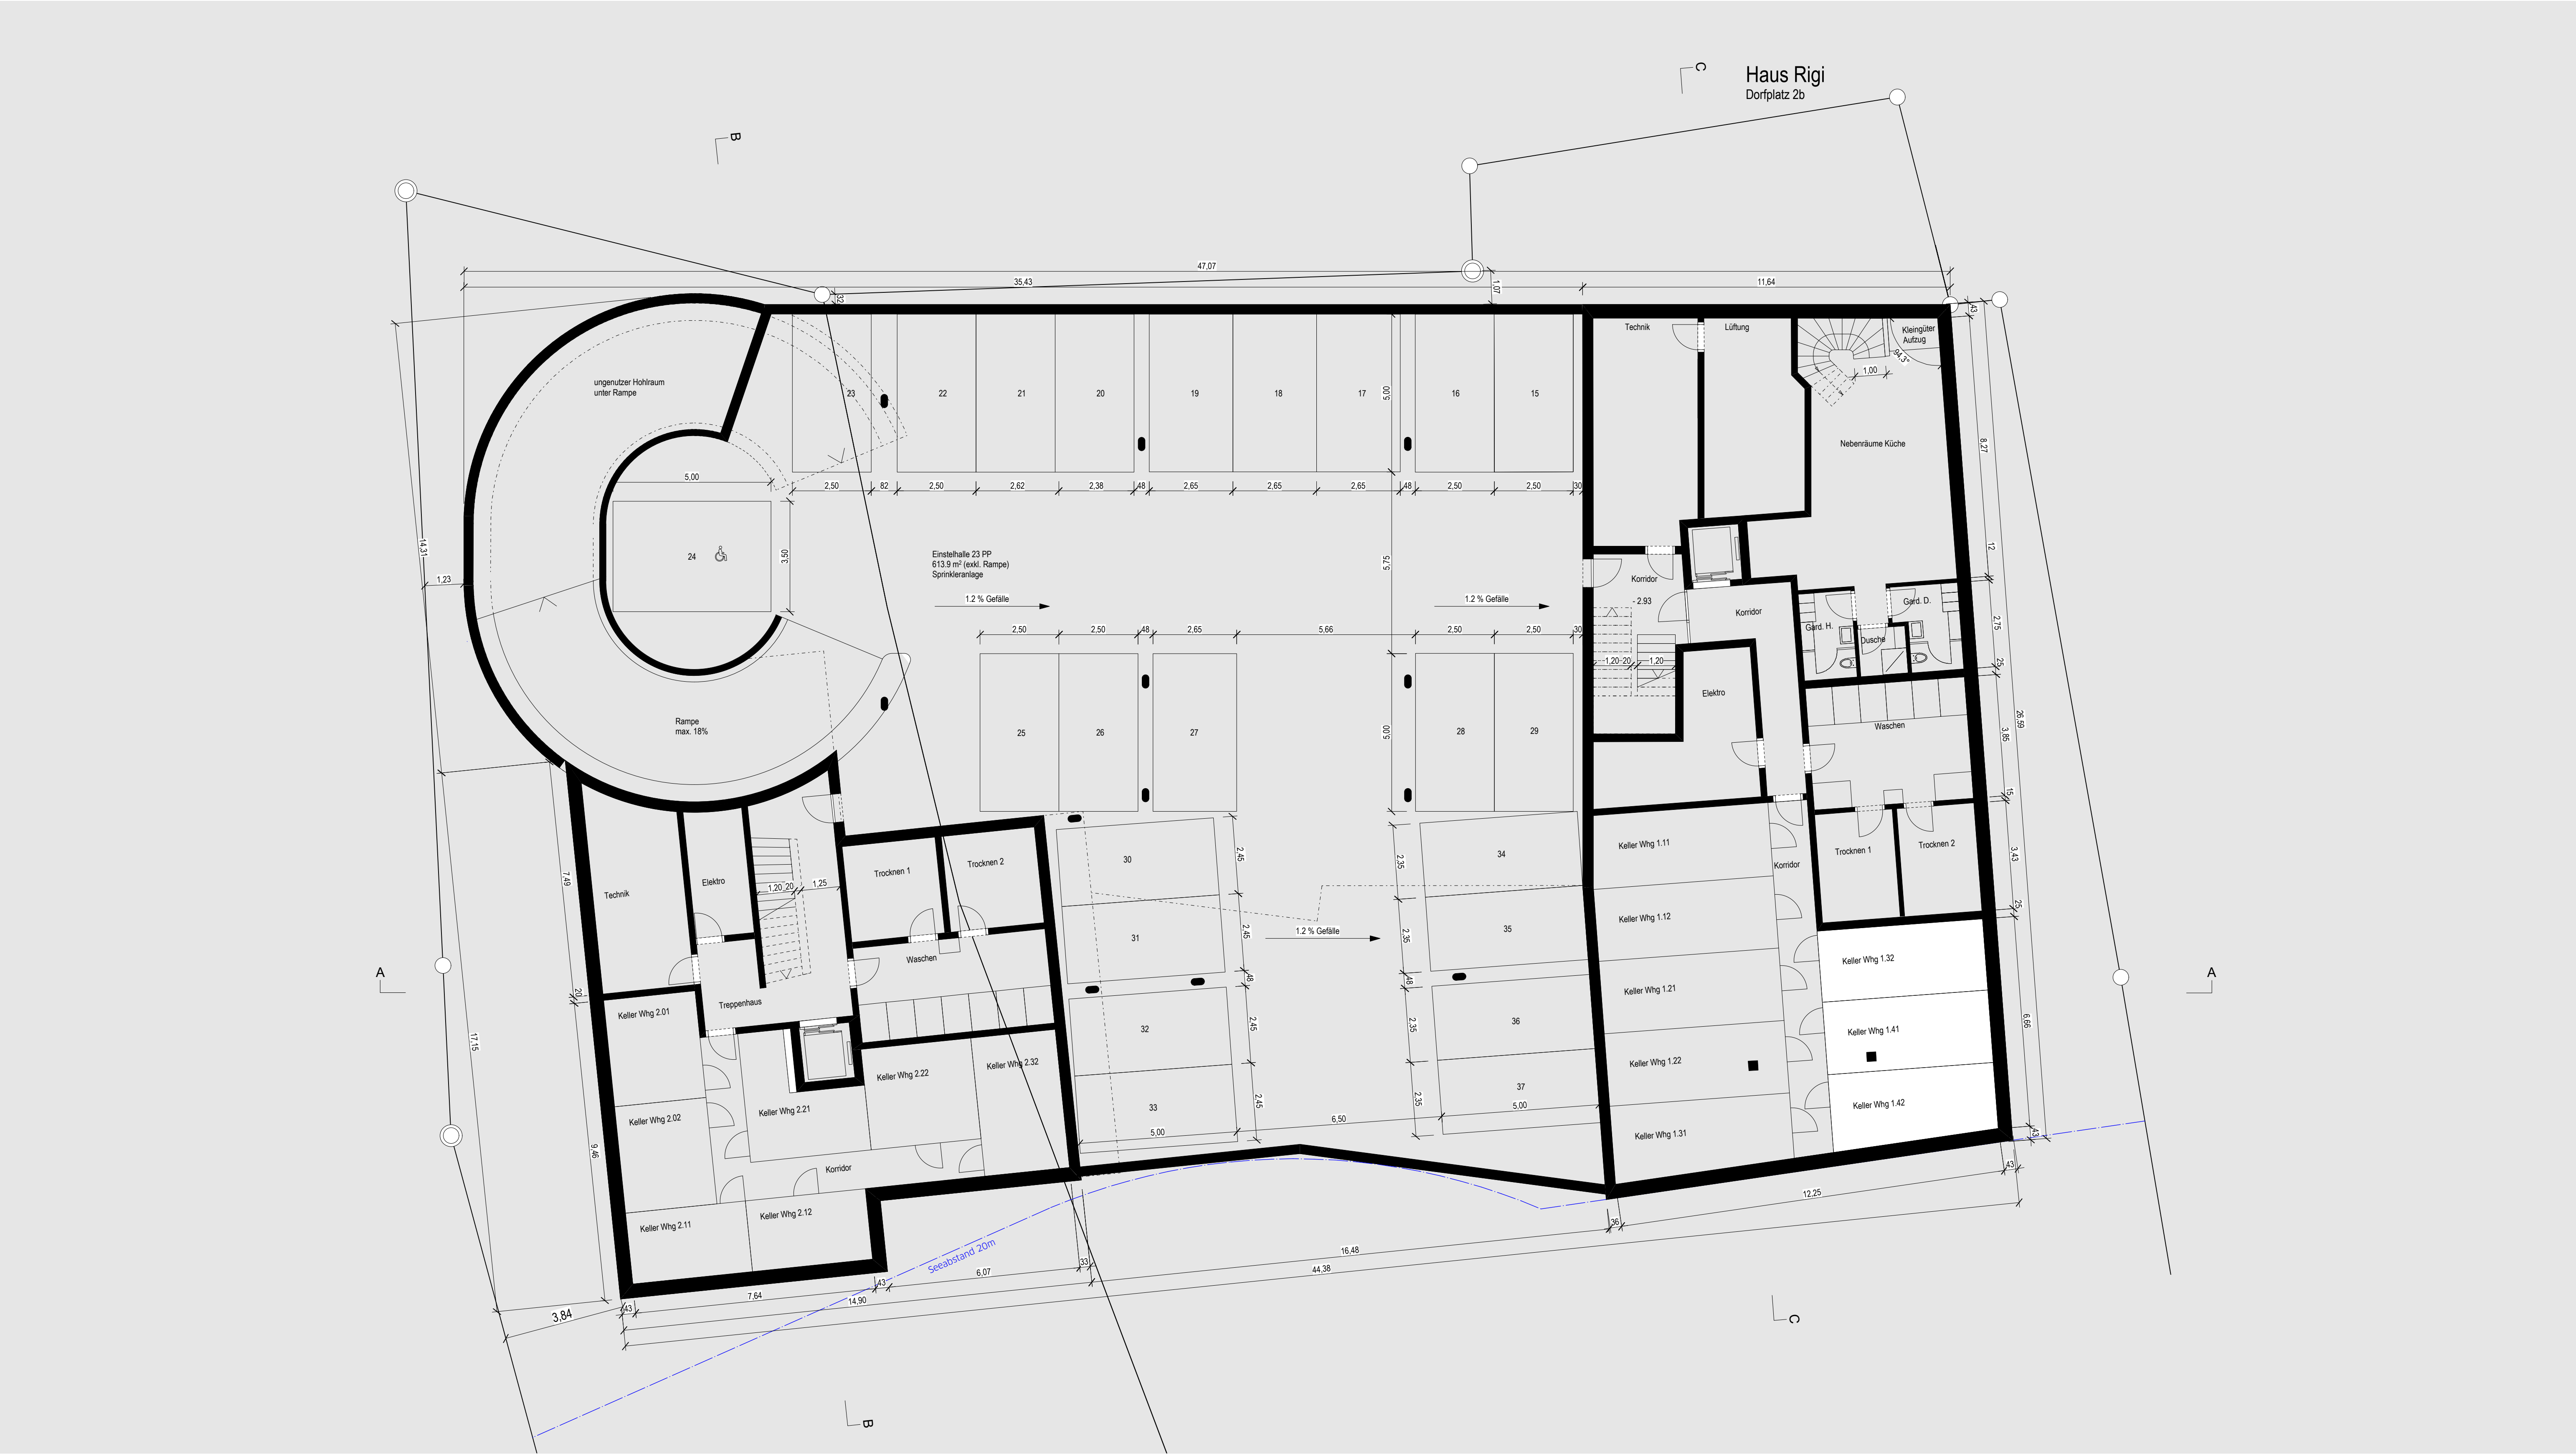

Änderungen vorbehalten

Hanspeter Ruckstuhl		Markus Exer		Architekt	
Bauherrschaft & Grundeigentümer					
075	Projekt:	Seeresidenz Rigi Royal, Immensee, Bezirk Küsnacht SZ		Plan-Nr.:	075.510.01
	Bauherr:	Seehotel Rigi Royal Ruckstuhl AG, 6405 Immensee		Bezugskote:	0.00 = 414.70
	Planungsphase:	33 Baueingabe		Index:	02
	Planname:	RIRO_UG_Grundriss		Datum:	15.01.2019
	Architekt:	ro.ma. roeoesli & maeder gmbh dipl. architekten eth bsa		Gez:	mt
		Bundesstr. 9 6003 Luzern T 041 226 05 65 mail@roeoesli-maeder.ch		Plangrösse:	A1

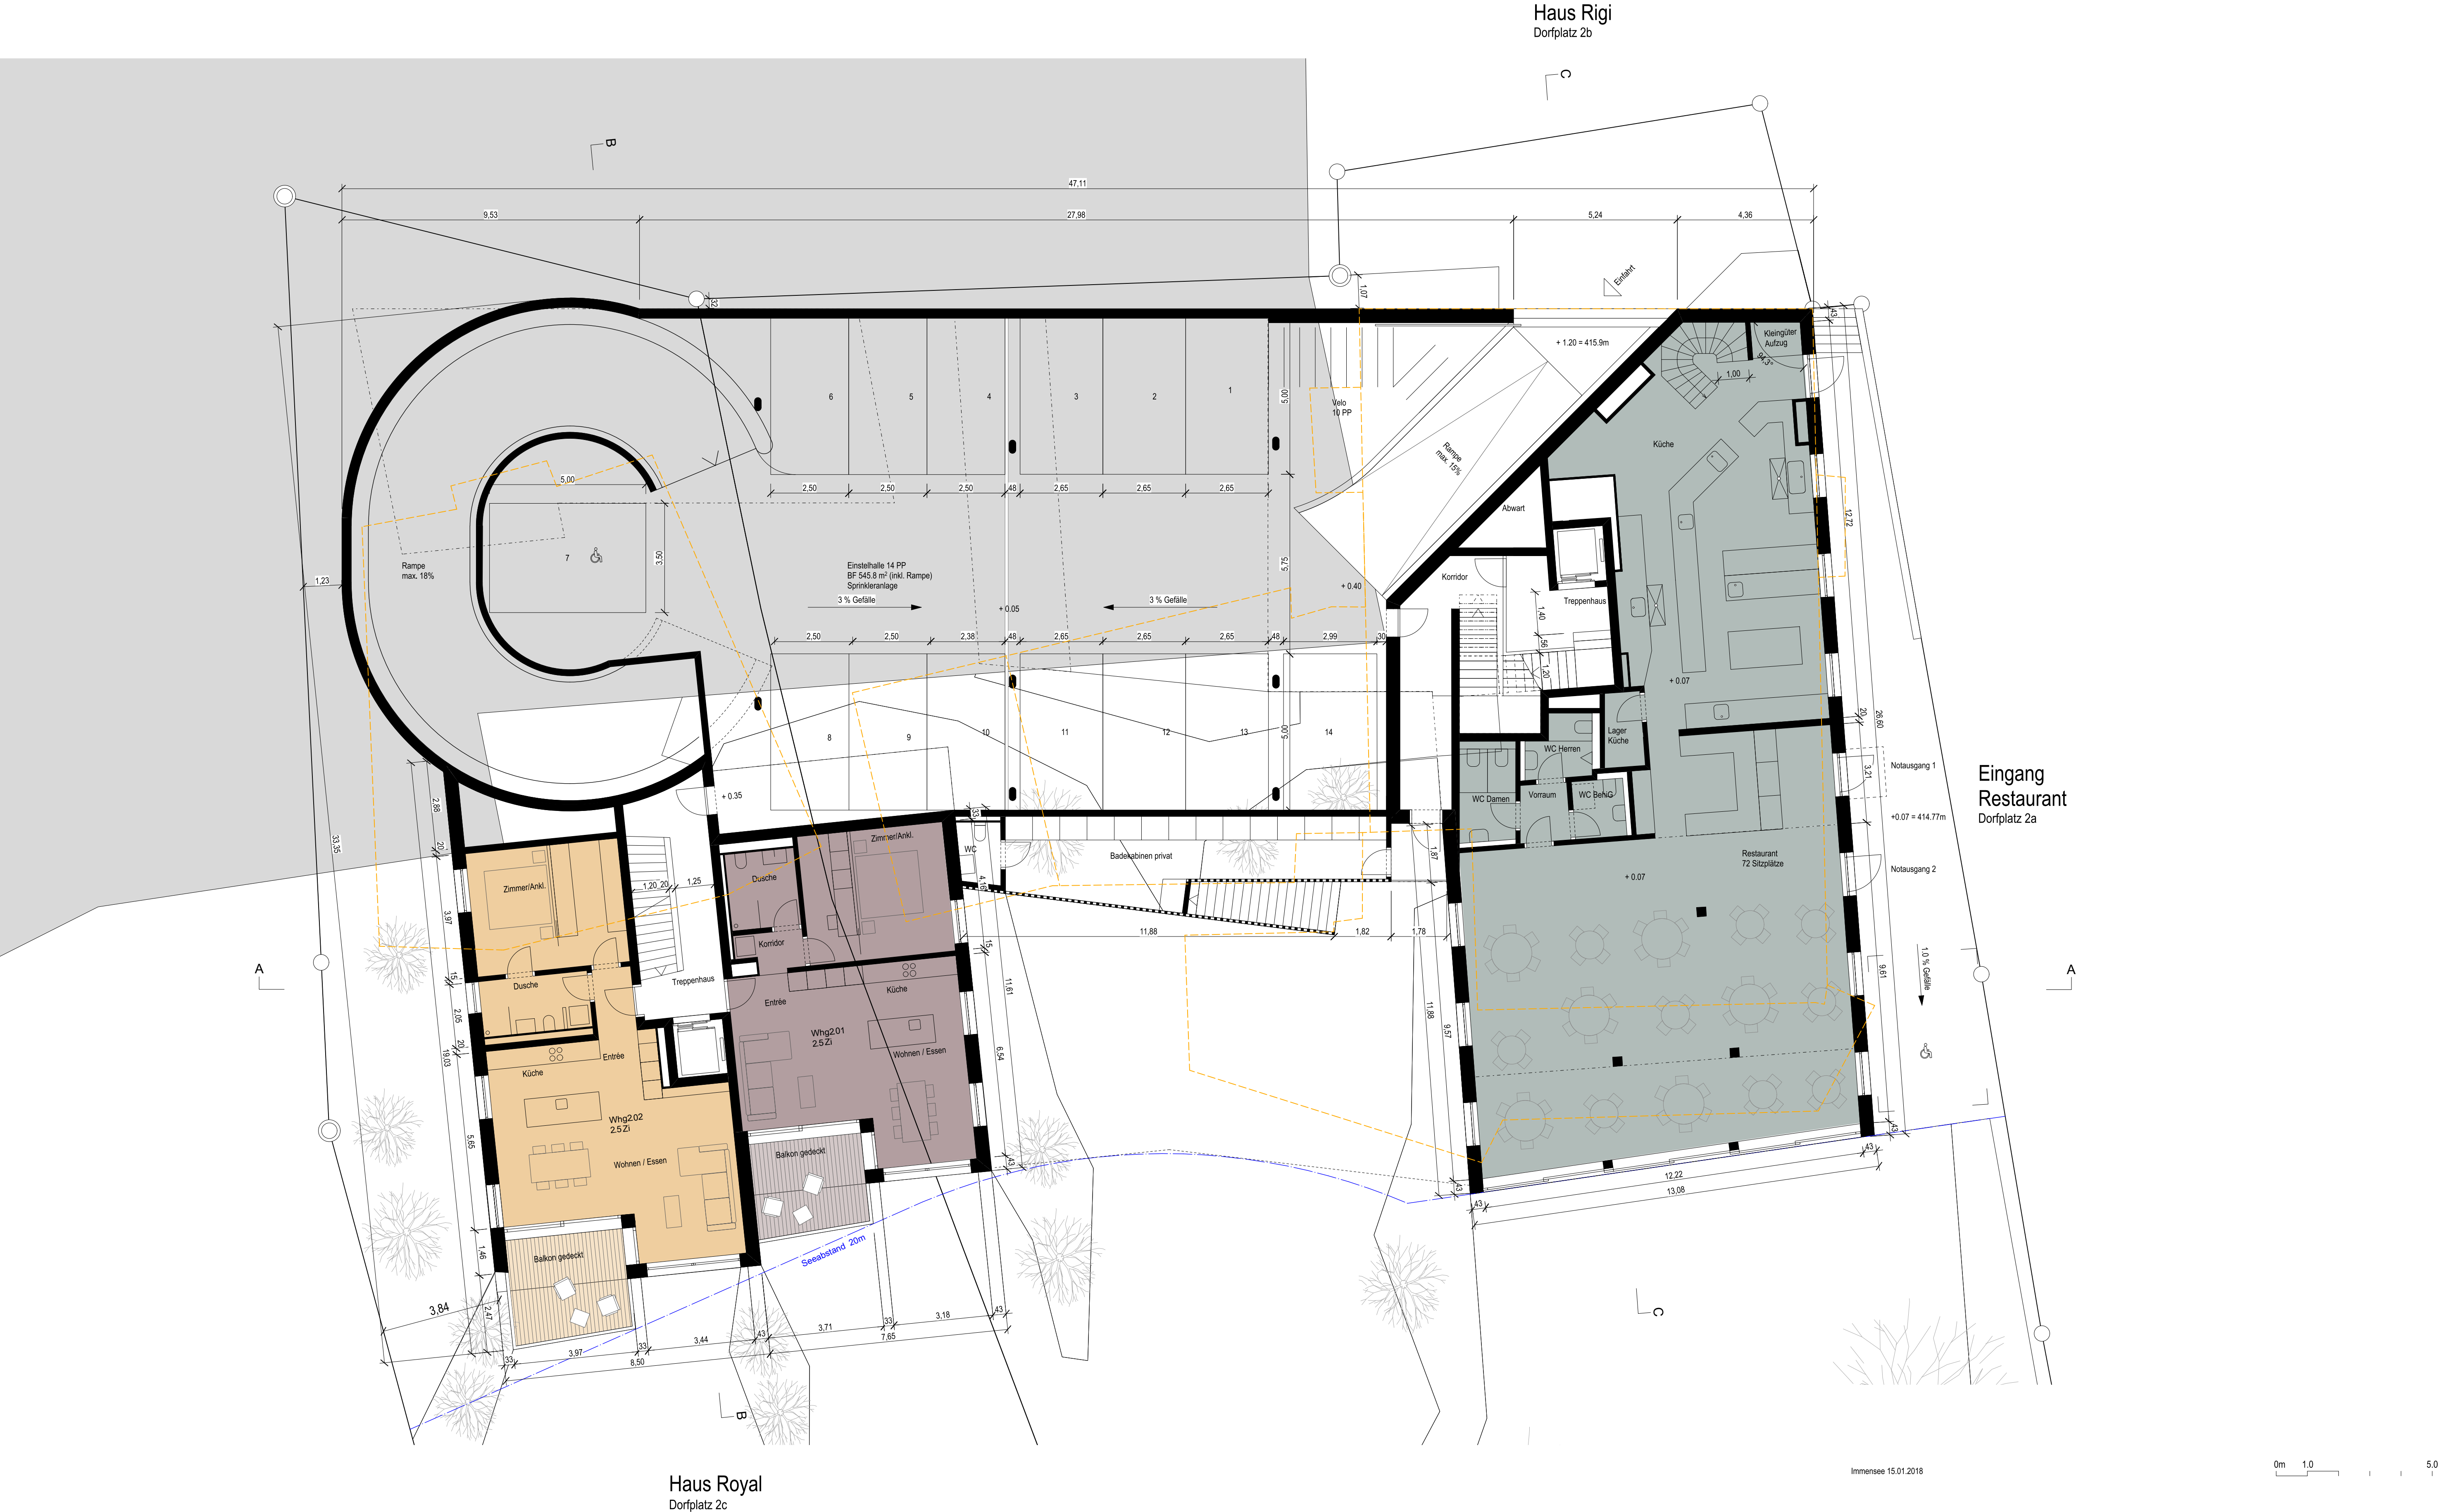

Änderungen vorbehalten

Hanspeter Ruckstuhl		Markus Exer		Architekt	
Bauherrschaft & Grundeigentümer					
075	Projekt:	Seeresidenz Rigi Royal, Immensee, Bezirk Küsnacht SZ		Plan-Nr.:	075.510.02
	Bauherr:	Seehotel Rigi Royal Ruckstuhl AG, 6405 Immensee		Bezugsdate:	0.00 = 414.70
	Planungsphase:	33 Baueingabe		Index:	02
	Plannamen:	RIRO_EG_Grundriss		Datum:	15.01.2019
Architekt:		ro.ma. roeoesli & maeder gmbh dipl. architekten eth bsa Bundesstr. 9 6003 Luzern T 041 226 05 65 mal@roeoesli-maeder.ch		Gez:	mt
				Plangröße:	A1

Haus Rigi
Dorfplatz 2b



Haus Royal
Dorfplatz 2c

Immensee 15.01.2018



Änderungen vorbehalten

Hanspeter Ruckstuhl Bauherrschaft & Grundeigentümer		Markus Exer Architekt	
075	Projekt:	Seeresidenz Rigi Royal, Immensee, Bezirk Küsnacht SZ	Plan-Nr.: 075.510.03
	Bauherr:	Seehotel Rigi Royal Ruckstuhl AG, 6405 Immensee	Bezugskote: 0.00 = 414.70
	Planungsphase:	33 Baueingabe	Index: 02
	Plannamen:	RIRO_10G_Grundriss	Datum: 15.01.2019
Architekt:		ro.ma. roeoesli & maeder gmbh dipl. architekten eth bsa	Gez: mt
		Bundesstr. 9 6003 Luzern T 041 226 05 65 mal@roeoesli-maeder.ch	Plangröße: A1



Haus Rigi
Dorfplatz 2b

Haus Royal
Dorfplatz 2c

Immensee 15.01.2018



Hanspeter Ruckstuhl		Markus Exer		Architekt	
Bauherrschaft & Grundeigentümer					
075	Projekt:	Seeresidenz Rigi Royal, Immensee, Bezirk Küsnacht SZ		Plan-Nr.:	075.510.04
	Bauherr:	Seehotel Rigi Royal Ruckstuhl AG, 6405 Immensee		Bezugskote:	0.00 = 414.70
	Planungsphase:	33 Baueingabe		Index:	02
	Plannamen:	RIRO_20G_Grundriss		Datum:	15.01.2019
	Architekt:	ro.ma. roeoesli & maeder gmbh dipl. architekten eth bsa		Geiz:	mt
		Bundesstr. 9 6003 Luzern T 041 226 05 65 mail@roeoesli-maeder.ch		Plangröße:	A1

Änderungen vorbehalten

Haus Rigi
Dorfplatz 2b



Haus Royal
Dorfplatz 2c

Immensee 15.01.2018



Änderungen vorbehalten

Hanspeter Ruckstuhl Bauherrschaft & Grundeigentümer		Markus Exer Architekt	
075	Projekt:	Seeresidenz Rigi Royal, Immensee, Bezirk Küsnacht SZ	Plan-Nr.: 075.510.05
	Bauherr:	Seehotel Rigi Royal Ruckstuhl AG, 6405 Immensee	Bezugskote: 0.00 = 414.70
	Planungsphase:	33 Baueingabe	Index: 02
	Plannamen:	RIRO_30G_Grundriss	Datum: 15.01.2019
		Architekt:	ro.ma. roeoesli & maeder gmbh dipl. architekten eth bsa
		Bundesstr. 9 6003 Luzern T 041 226 05 65 mal@roeoesli-maeder.ch	Gez: mt Plangrösse: A1


①



B


1.0 5.0

075

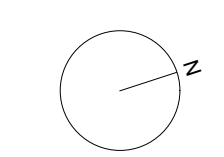

Projekt: Bauherr:	Seewersiedlung Rijn Royal, Immensee, Bezirk Küsnacht SZ Seehotel Rijn Royal Ruckstuhl AG, 6405 Immensee	Plan-Nr.: Bezugsdate:	075.510.06 0.00 = 414.70
Planungsphase:	33 Bauengineering	Index:	02
Planname:	RIRO_DG_Grundriss	Datum:	15.01.2019
		Maßstab:	1:100
Architekt:	ro. ma. rooseoii & maeder gmbh dipl. architekten et al Rundstr. 9 6003 Luzern T 0041 226 05 65 mail@rooseoii-maeder.ch	Gez.: Menge:	mt A1

Änderungen vorbehalten

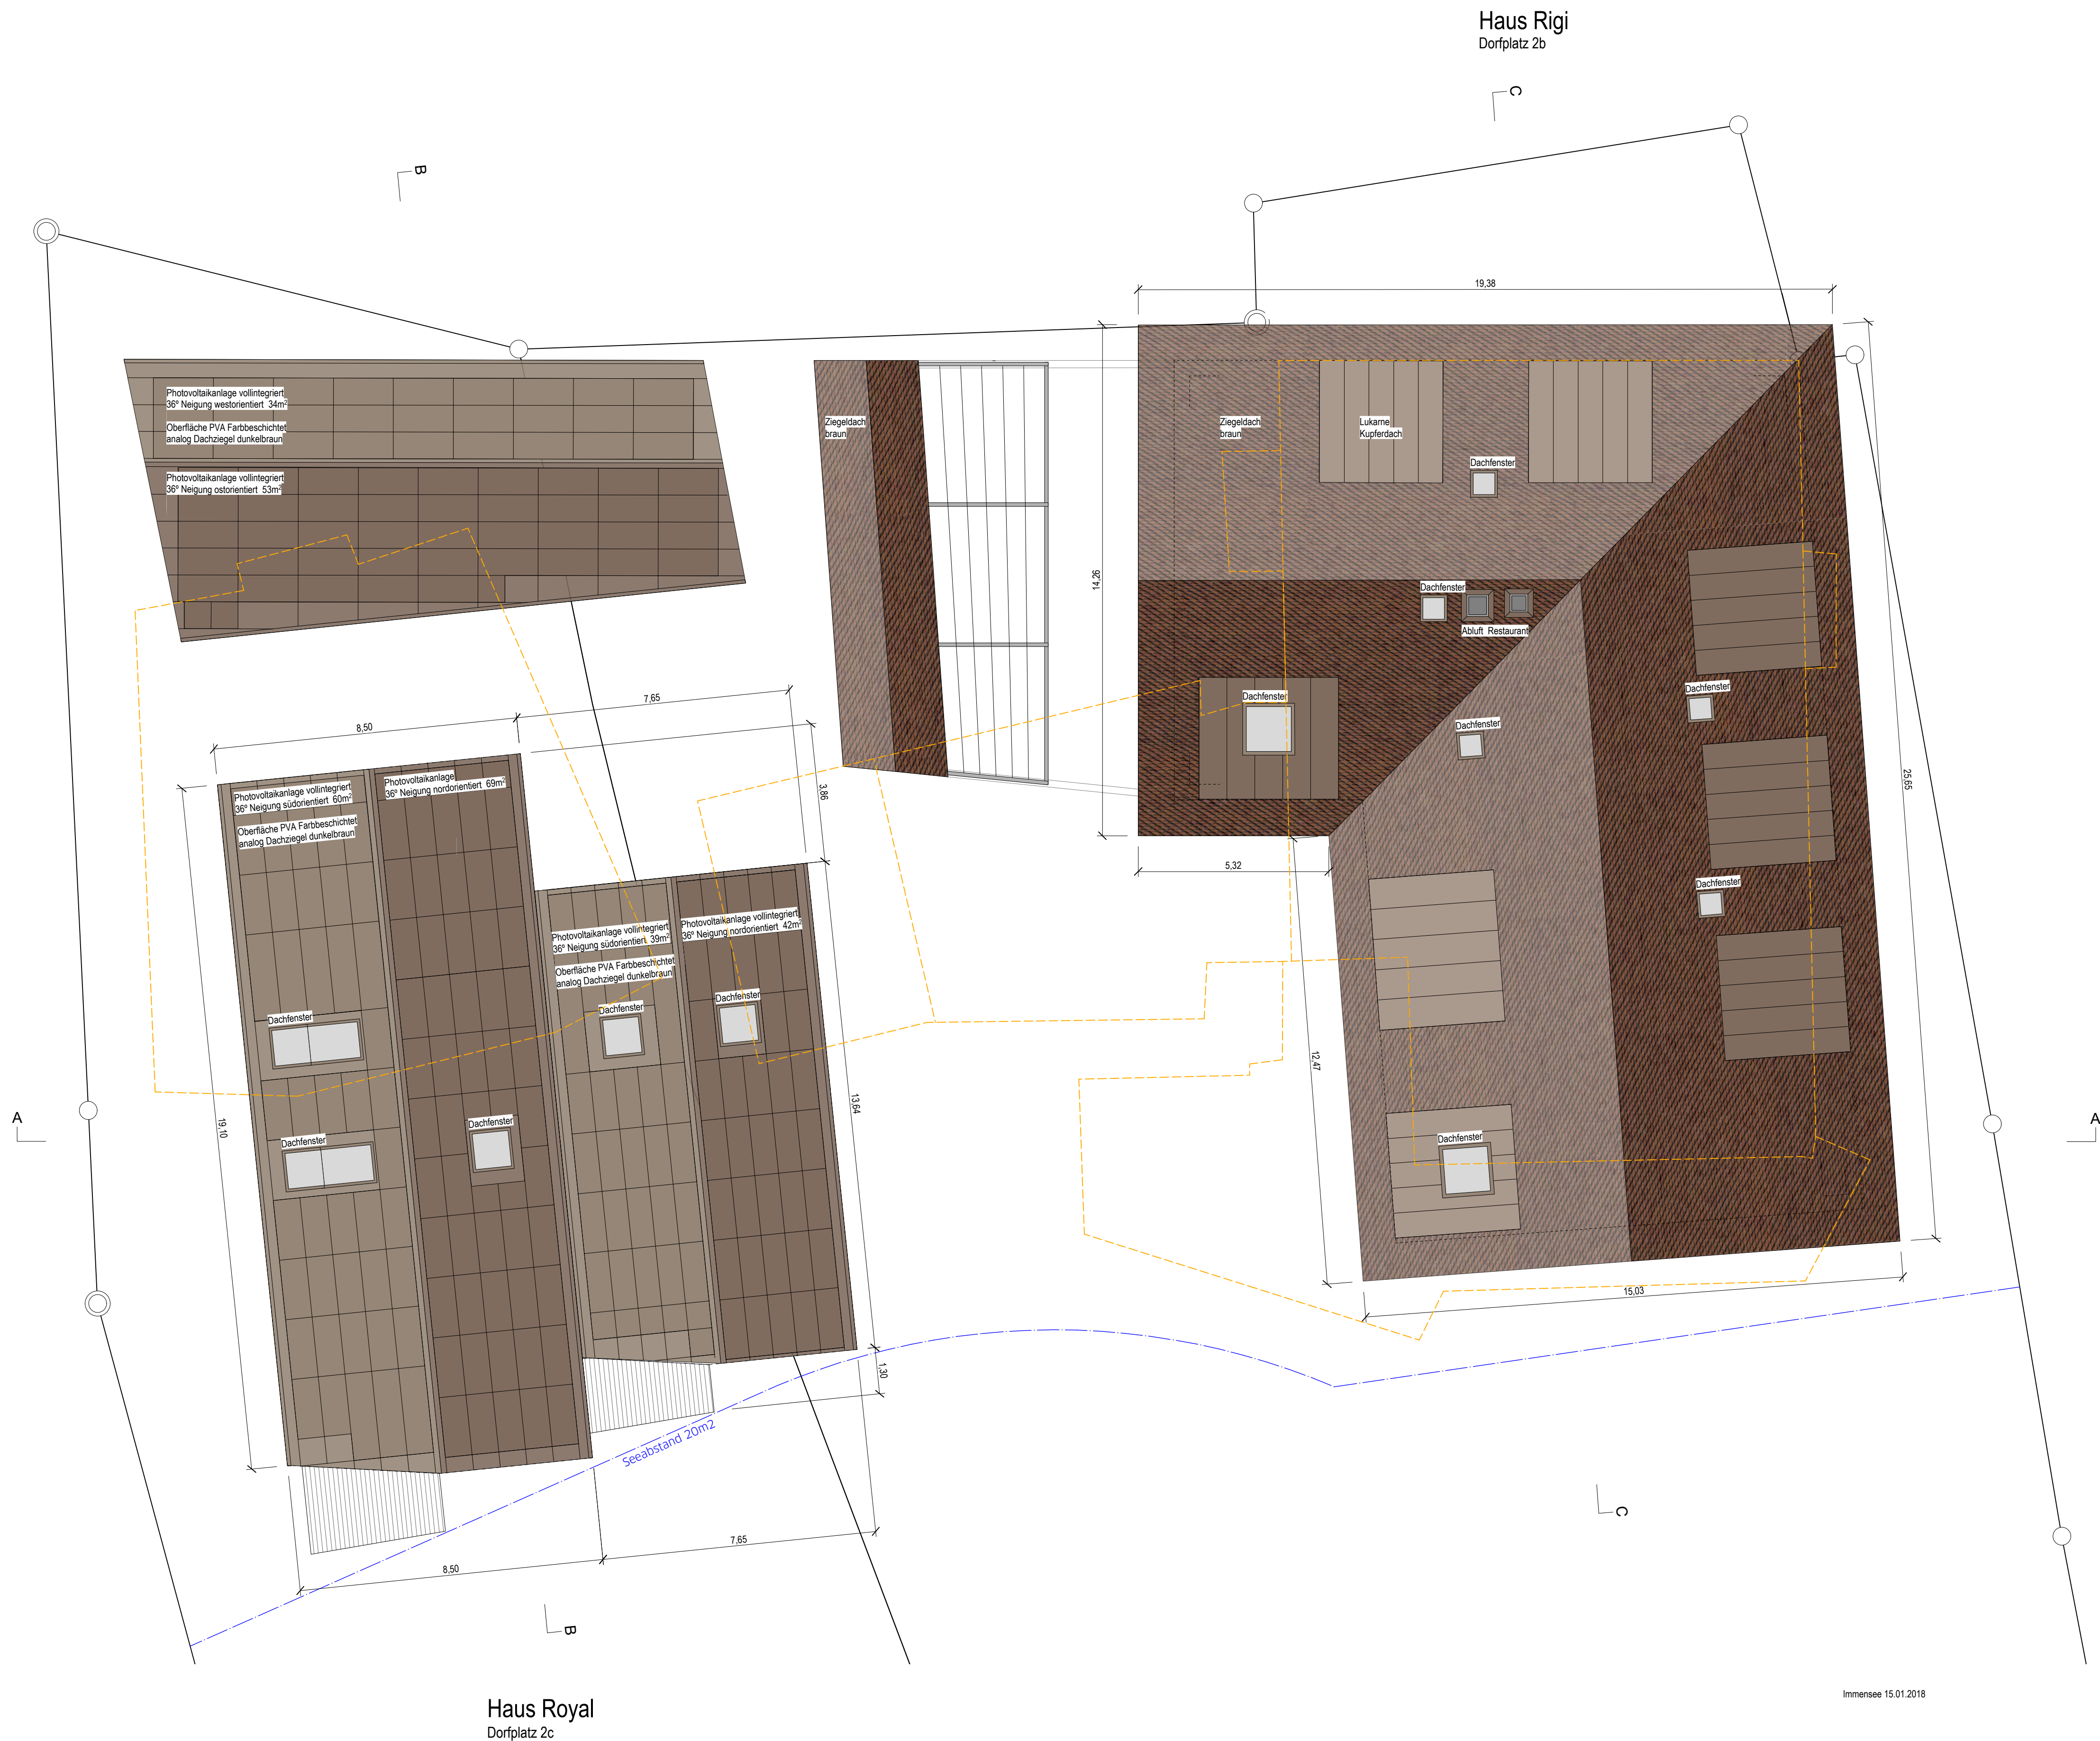

Immensee 15.01.2018

Hanspeter Ruckstuhl Bauherrschaft & Grundeigentümer	Markus Exer Architekt
075	Projekt: Seeresidenz Rigi Royal, Immensee, Bezirk Küssnacht SZ Bauherr: Seehotel Rigi Royal Ruckstuhl AG, 6405 Immensee
Planungsphase: 33 Baueingabe	Index: 02
Plannamen: RIRO_Aufsicht	Datum: 15.01.2019 Massstab: 1:100
Architekt: ro.ma. roeoesli & maeder gmbh dipl. architekten eth bsa Bundesstr. 9 6003 Luzern T 041 226 05 65 mail@roeoesli-maeder.ch	Gez: mt Plangrösse: A1



1.0 5.0

Hanspeter Ruckstuhl		Markus Exer	
Bauherrschaft & Grundeigentümer		Architekt	
075	Projekt:	Seeresidenz Rigi Royal, Immensee, Bezirk Küsnacht SZ	Plan-Nr.: 075.520.01
	Bauherr:	Seehotel Rigi Royal Ruckstuhl AG, 6405 Immensee	Bezugskote: 0.00 = 414.70
	Planungsphase:	33 Baueingabe	Index: 02
	Plannamen:	Schnitte	Datum: 15.01.2019
Architekt:	ro.ma.roeoesli & maeder gmbh dipl. architekten eth bsa Bundesstr. 9 6003 Luzern T 041 226 05 65 mail@roeoesli-maeder.ch		Massstab: 1:100
			Gez: mt
			Plangrösse: A1



Nordfassade



Westfassade



Südfassade




Ostfassade

Immensee 15.01.2018

0m 1,0 5,0

Änderungen vorbehalten


Hanspeter Ruckstuhl Bauherrschaft & Grundeigentümer		Markus Exer Architekt	
075		Projekt: Bauherr:	Seeresidenz Rigi Royal, Immensee, Bezirk Küssnacht SZ Seehotel Rigi Royal Ruckstuhl AG, 6405 Immensee
Planungsphase: Plannamen:		Index: Datum: Massstab:	02 15.01.2019 1:100
Architekt:		Gez: Plangrösse:	mt A1

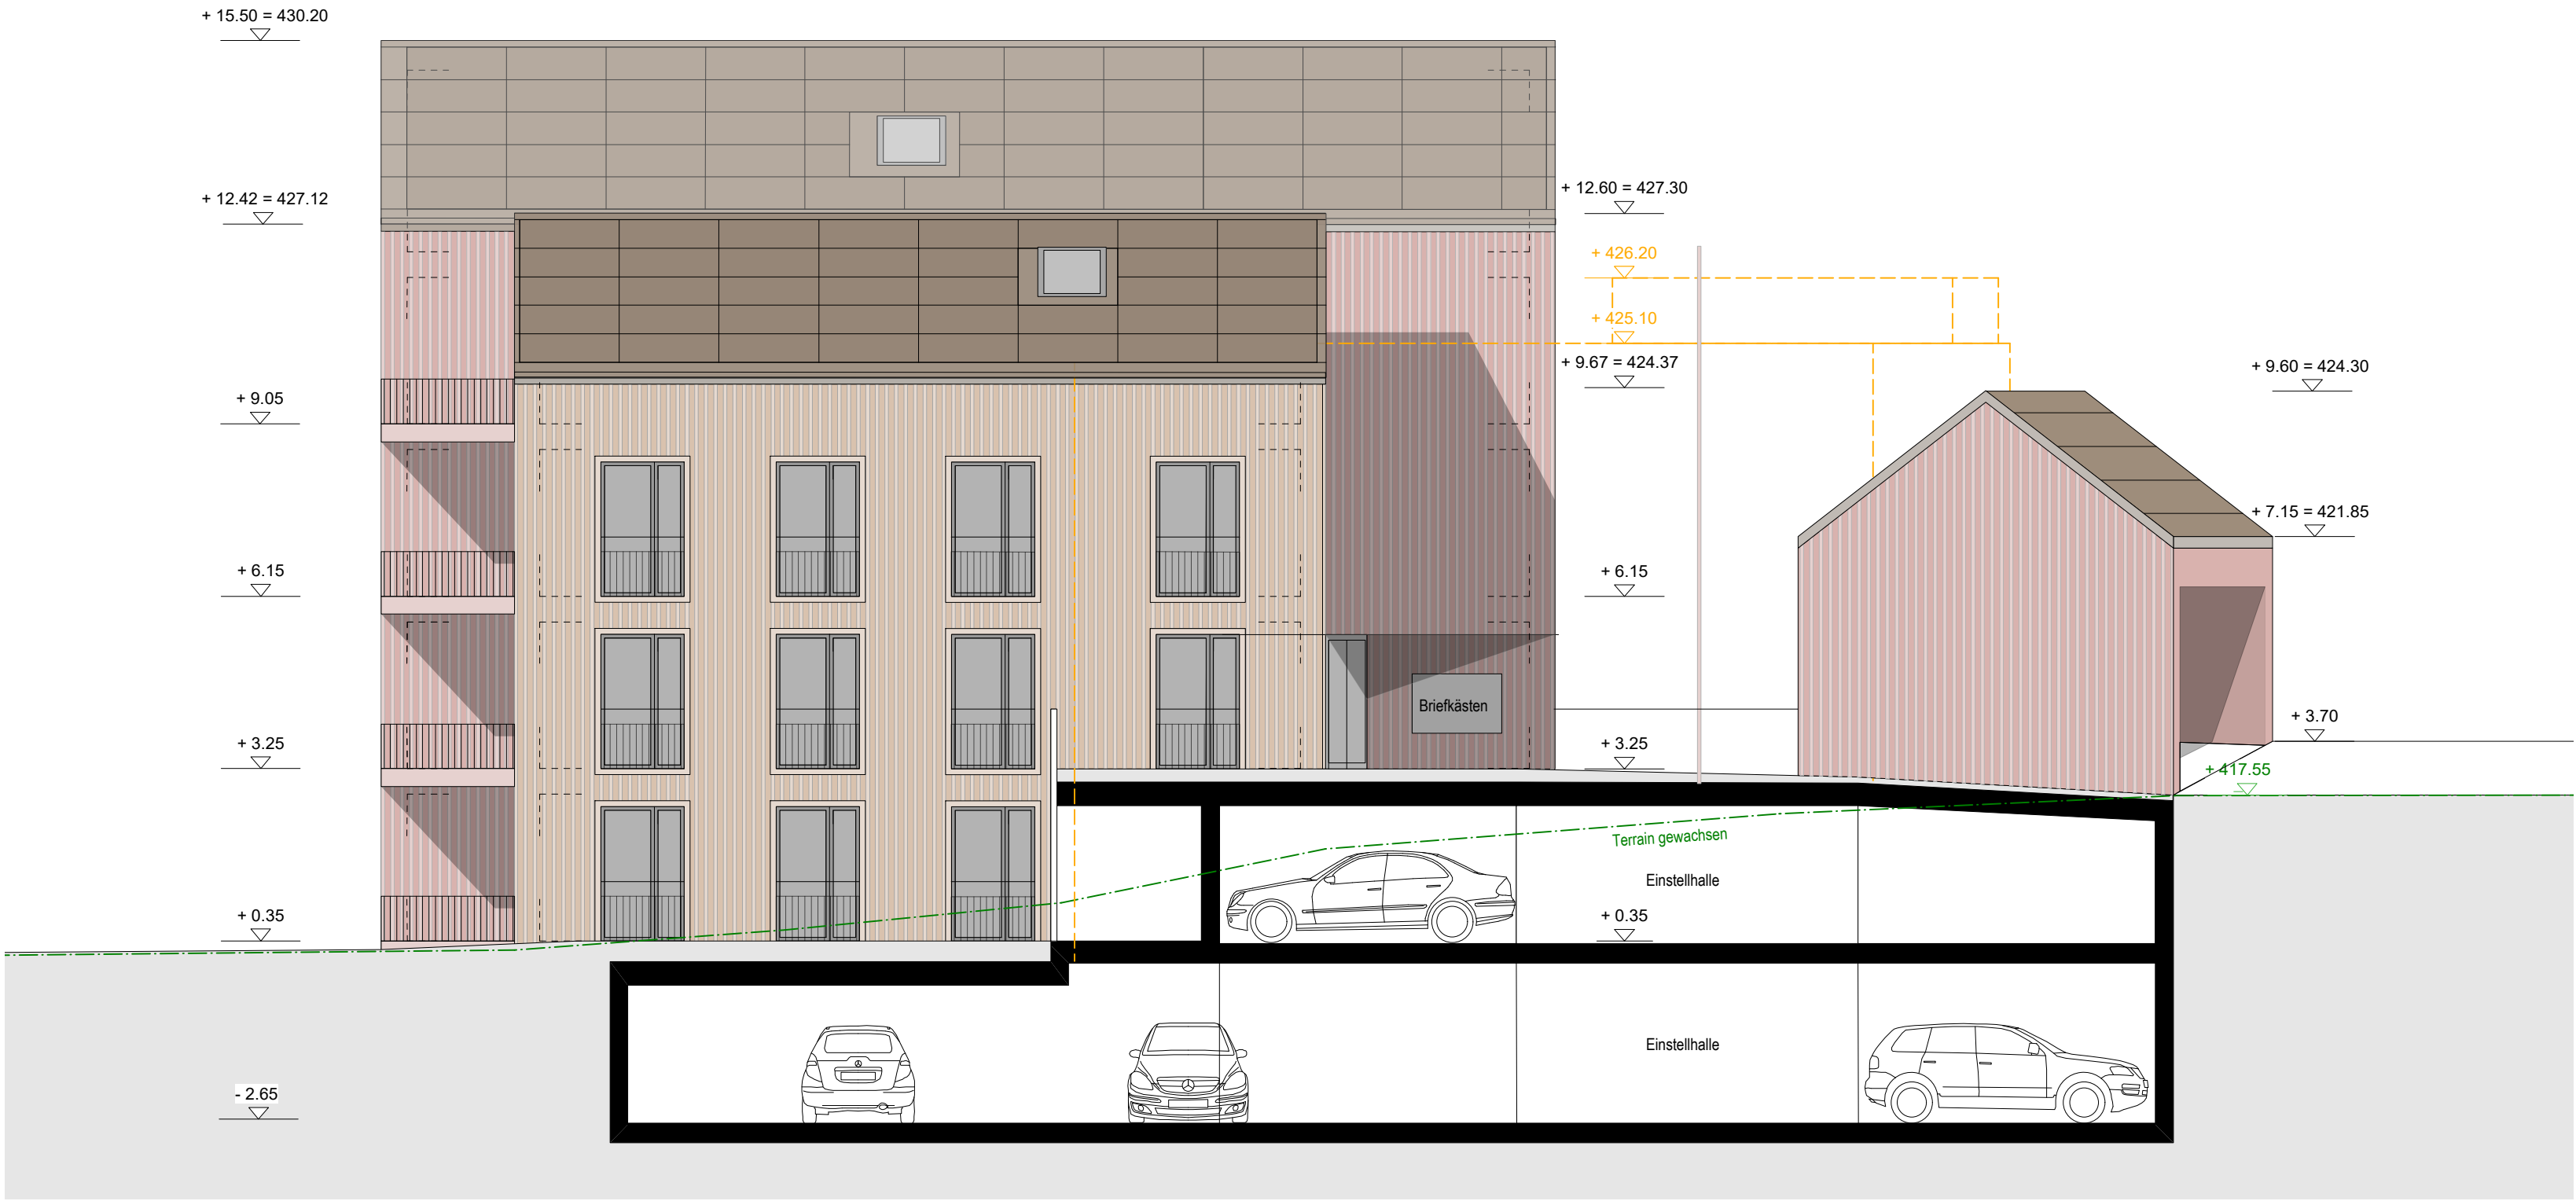

Nordfassade



Westfassade

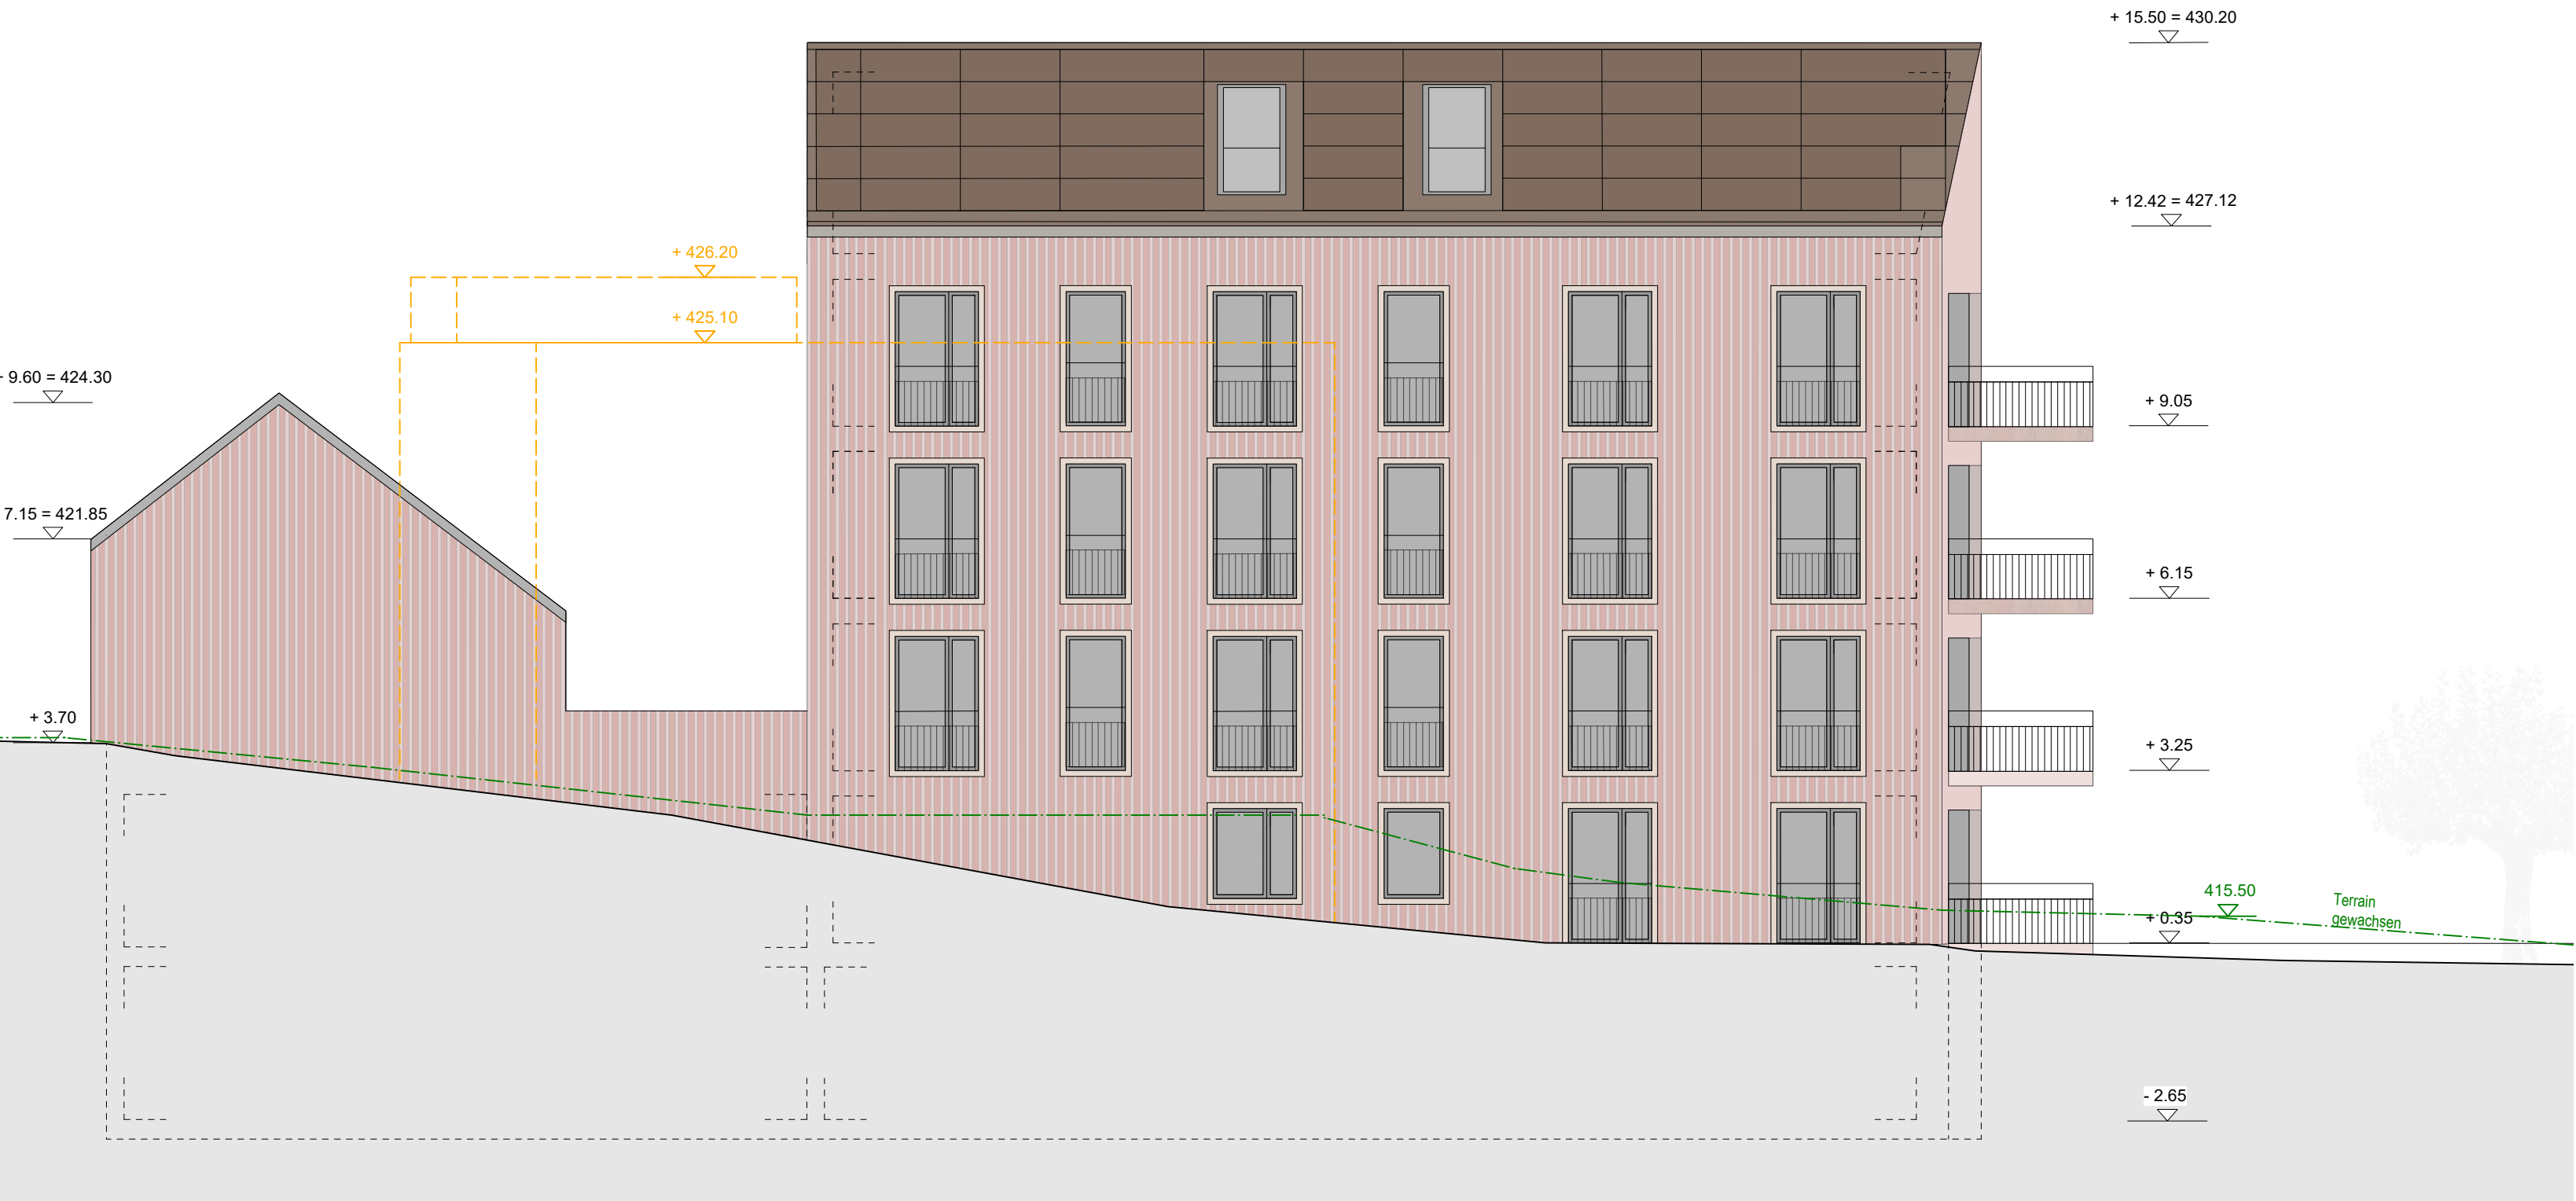

Südfassade



Ostfassade

Änderungen vorbehalten

Hanspeter Ruckstuhl		Markus Exer		Architekt	
Bauherrschaft & Grundeigentümer					
075		Projekt:	Seeresidenz Rigi Royal, Immensee, Bezirk Küssnacht SZ	Plan-Nr.:	075.530.02
		Bauherr:	Seehotel Rigi Royal Ruckstuhl AG, 6405 Immensee	Bezugskote:	0.00 = 414.70
		Planungsphase:	33 Baueingabe	Index:	02
		Plannamen:	RO_Ansichten	Datum:	15.01.2019
		Architekt:	ro.ma roeoesli & maeder gmbh dipl. architekten eth bsa	Gez:	mt
			Bundestr. 9 6003 Luzern T 041 226 05 65 mail@roeoesli-maeder.ch	Plangrösse:	A1



Ostfassaden



Westfassaden

Änderungen vorbehalten

Immensee 15.01.2018

0m 1,0 5,0

Hanspeter Ruckstuhl Bauherrschaft & Grundeigentümer	Markus Exer Architekt
075	Projekt: Seeresidenz Rigi Royal, Immensee, Bezirk Küssnacht SZ Bauherr: Seehotel Rigi Royal Ruckstuhl AG, 6405 Immensee
Planungsphase: 33 Baueingabe	Index: 02
Planname: RIRO_Ansichten Ost und West	Datum: 15.01.2019 Massstab: 1:100
Architekt: ro.ma. roeoesli & maeder gmbh dipl. architekten eth bsa Bundesstr. 9 6003 Luzern T 041 226 05 65 mail@roeoesli-maeder.ch	Gez: mt Plangrösse: A1