


Haus Rigi
Dorfplatz 2b

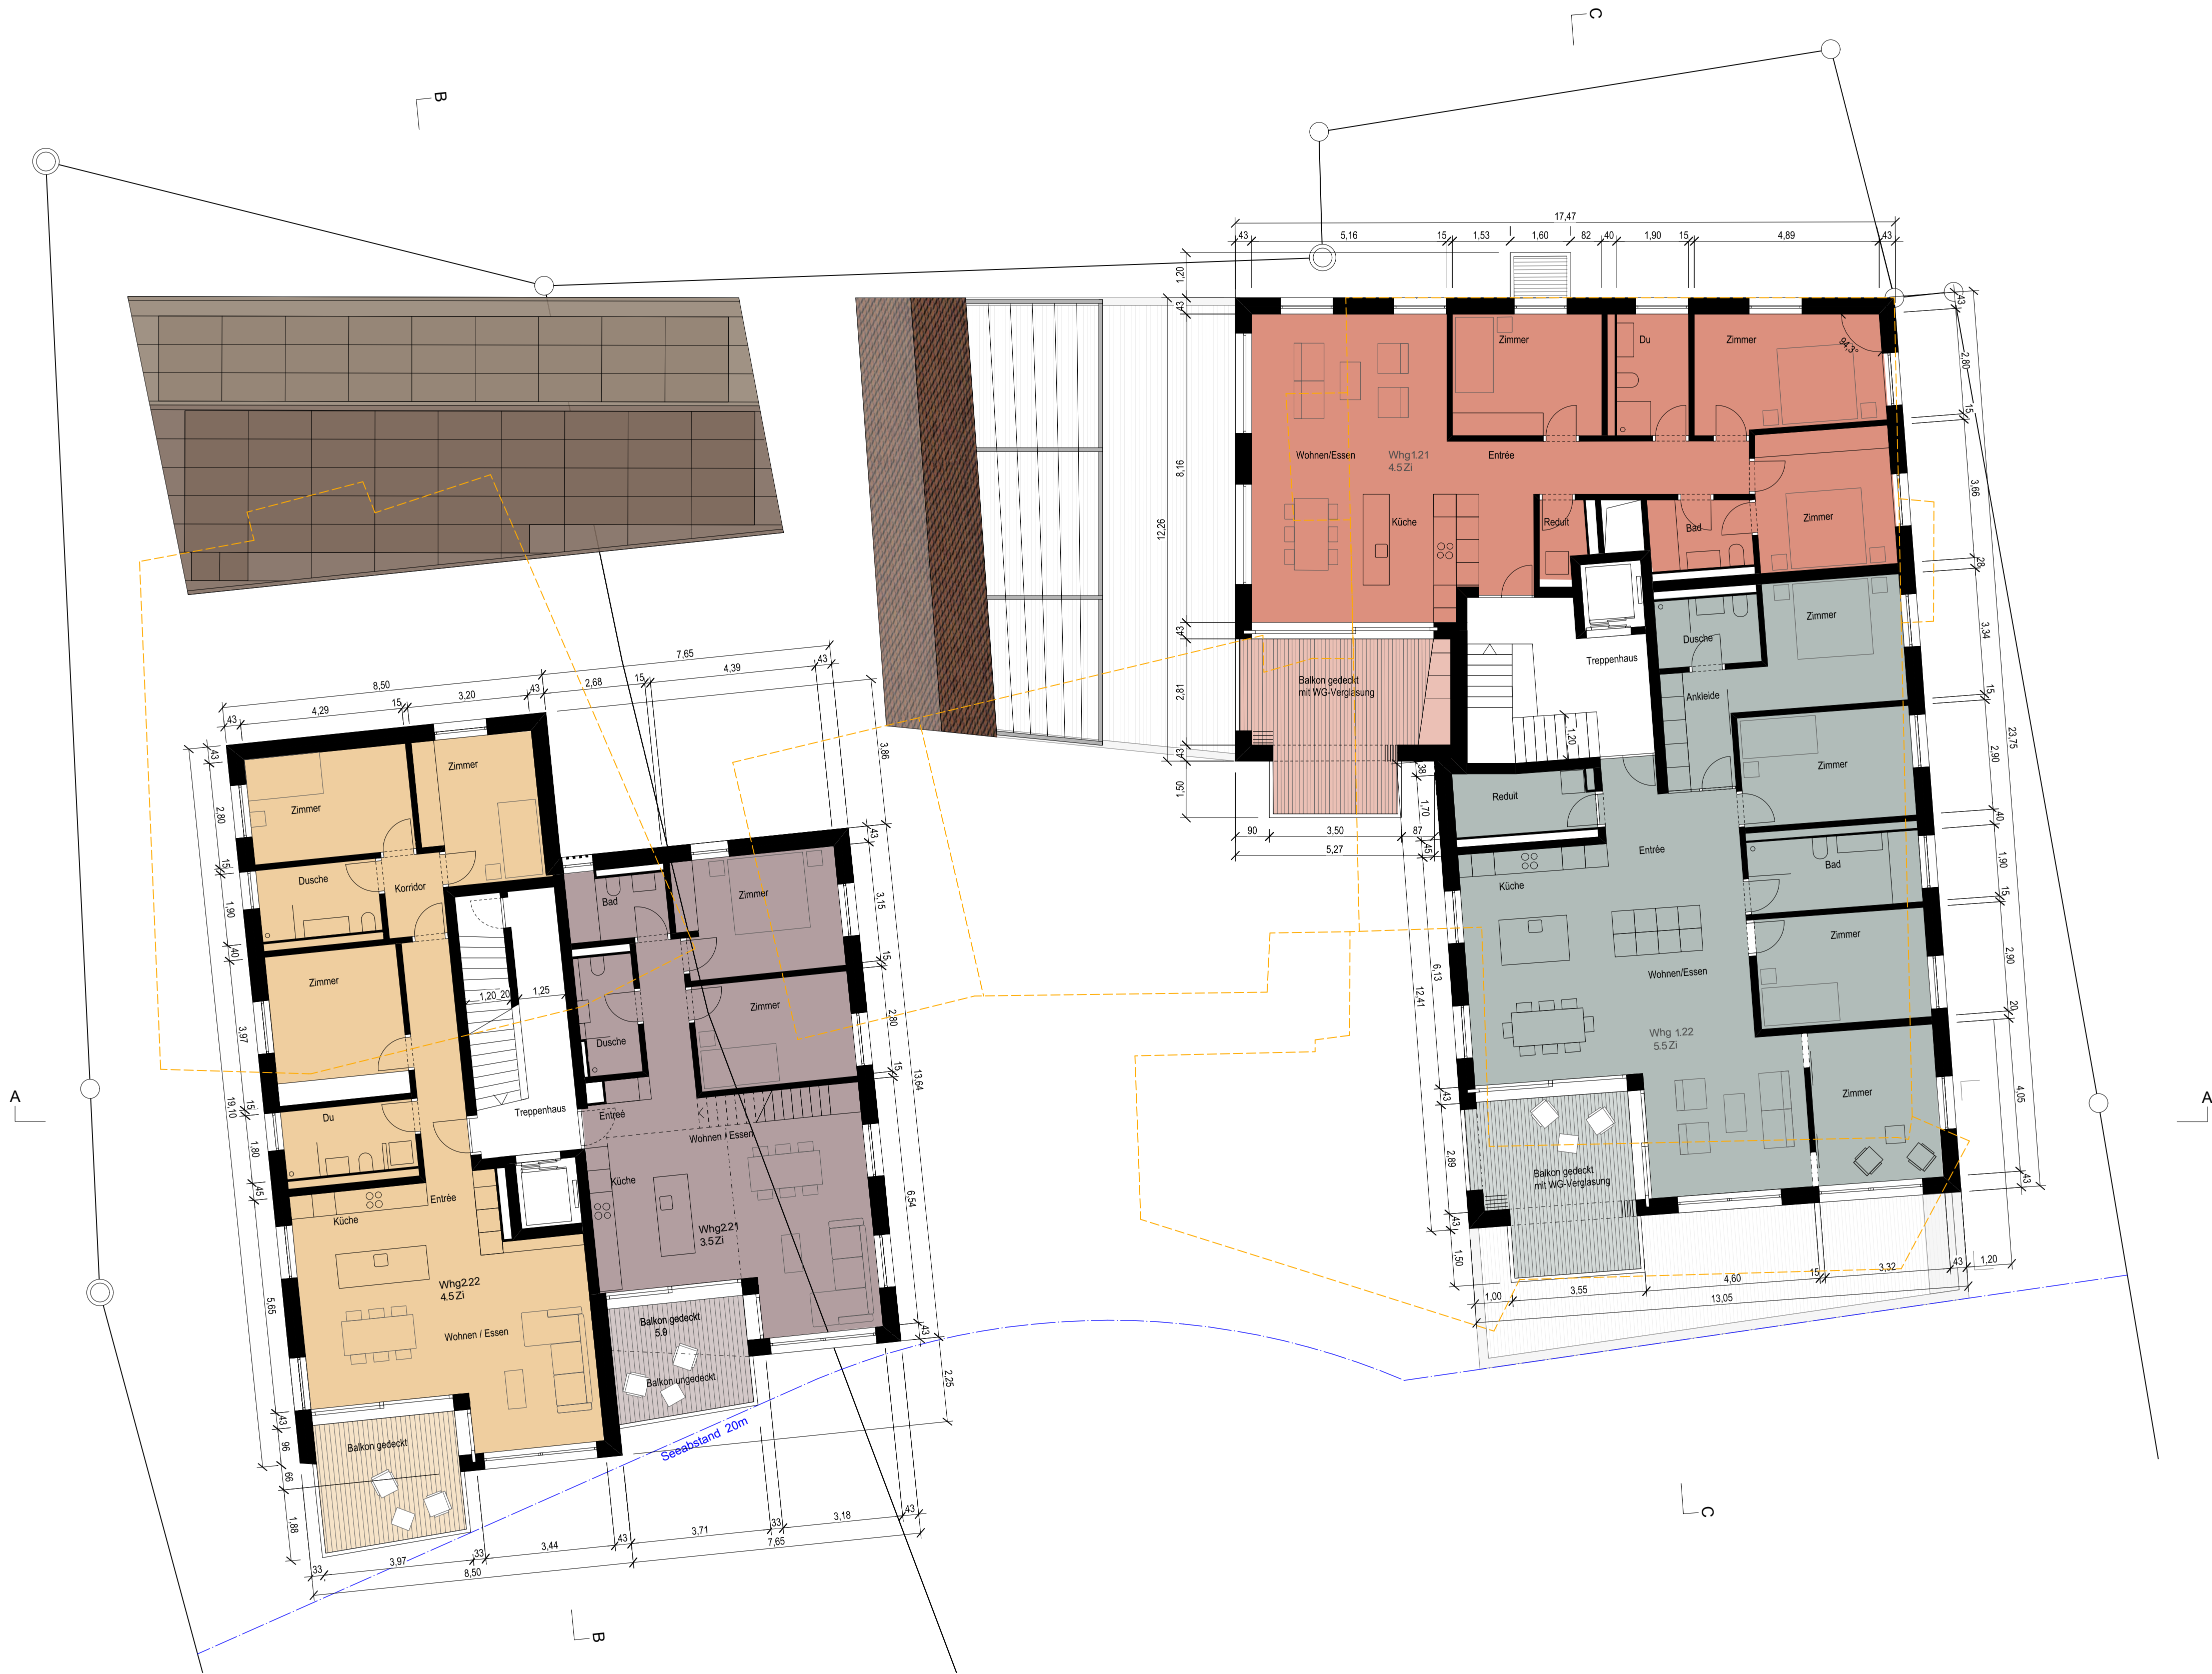

Haus Royal
Dorfplatz 2c

Immensee 15.01.2018



Hanspeter Ruckstuhl		Markus Exer		Architekt	
Bauherrschaft & Grundeigentümer					
075	Projekt:	Seeresidenz Rigi Royal, Immensee, Bezirk Küsnacht SZ		Plan-Nr.:	075.510.04
	Bauherr:	Seehotel Rigi Royal Ruckstuhl AG, 6405 Immensee		Bezugsdate:	0.00 = 414.70
	Planungsphase:	33 Baueingabe		Index:	02
	Plannamen:	RIRO_20G_Grundriss		Datum:	15.01.2019
	Architekt:	ro.ma. roeoesli & maeder gmbh dipl. architekten eth bsa		Geiz:	mt
		Bundesstr. 9 6003 Luzern T 041 226 05 65 mail@roeoesli-maeder.ch		Plangröße:	A1

Änderungen vorbehalten