


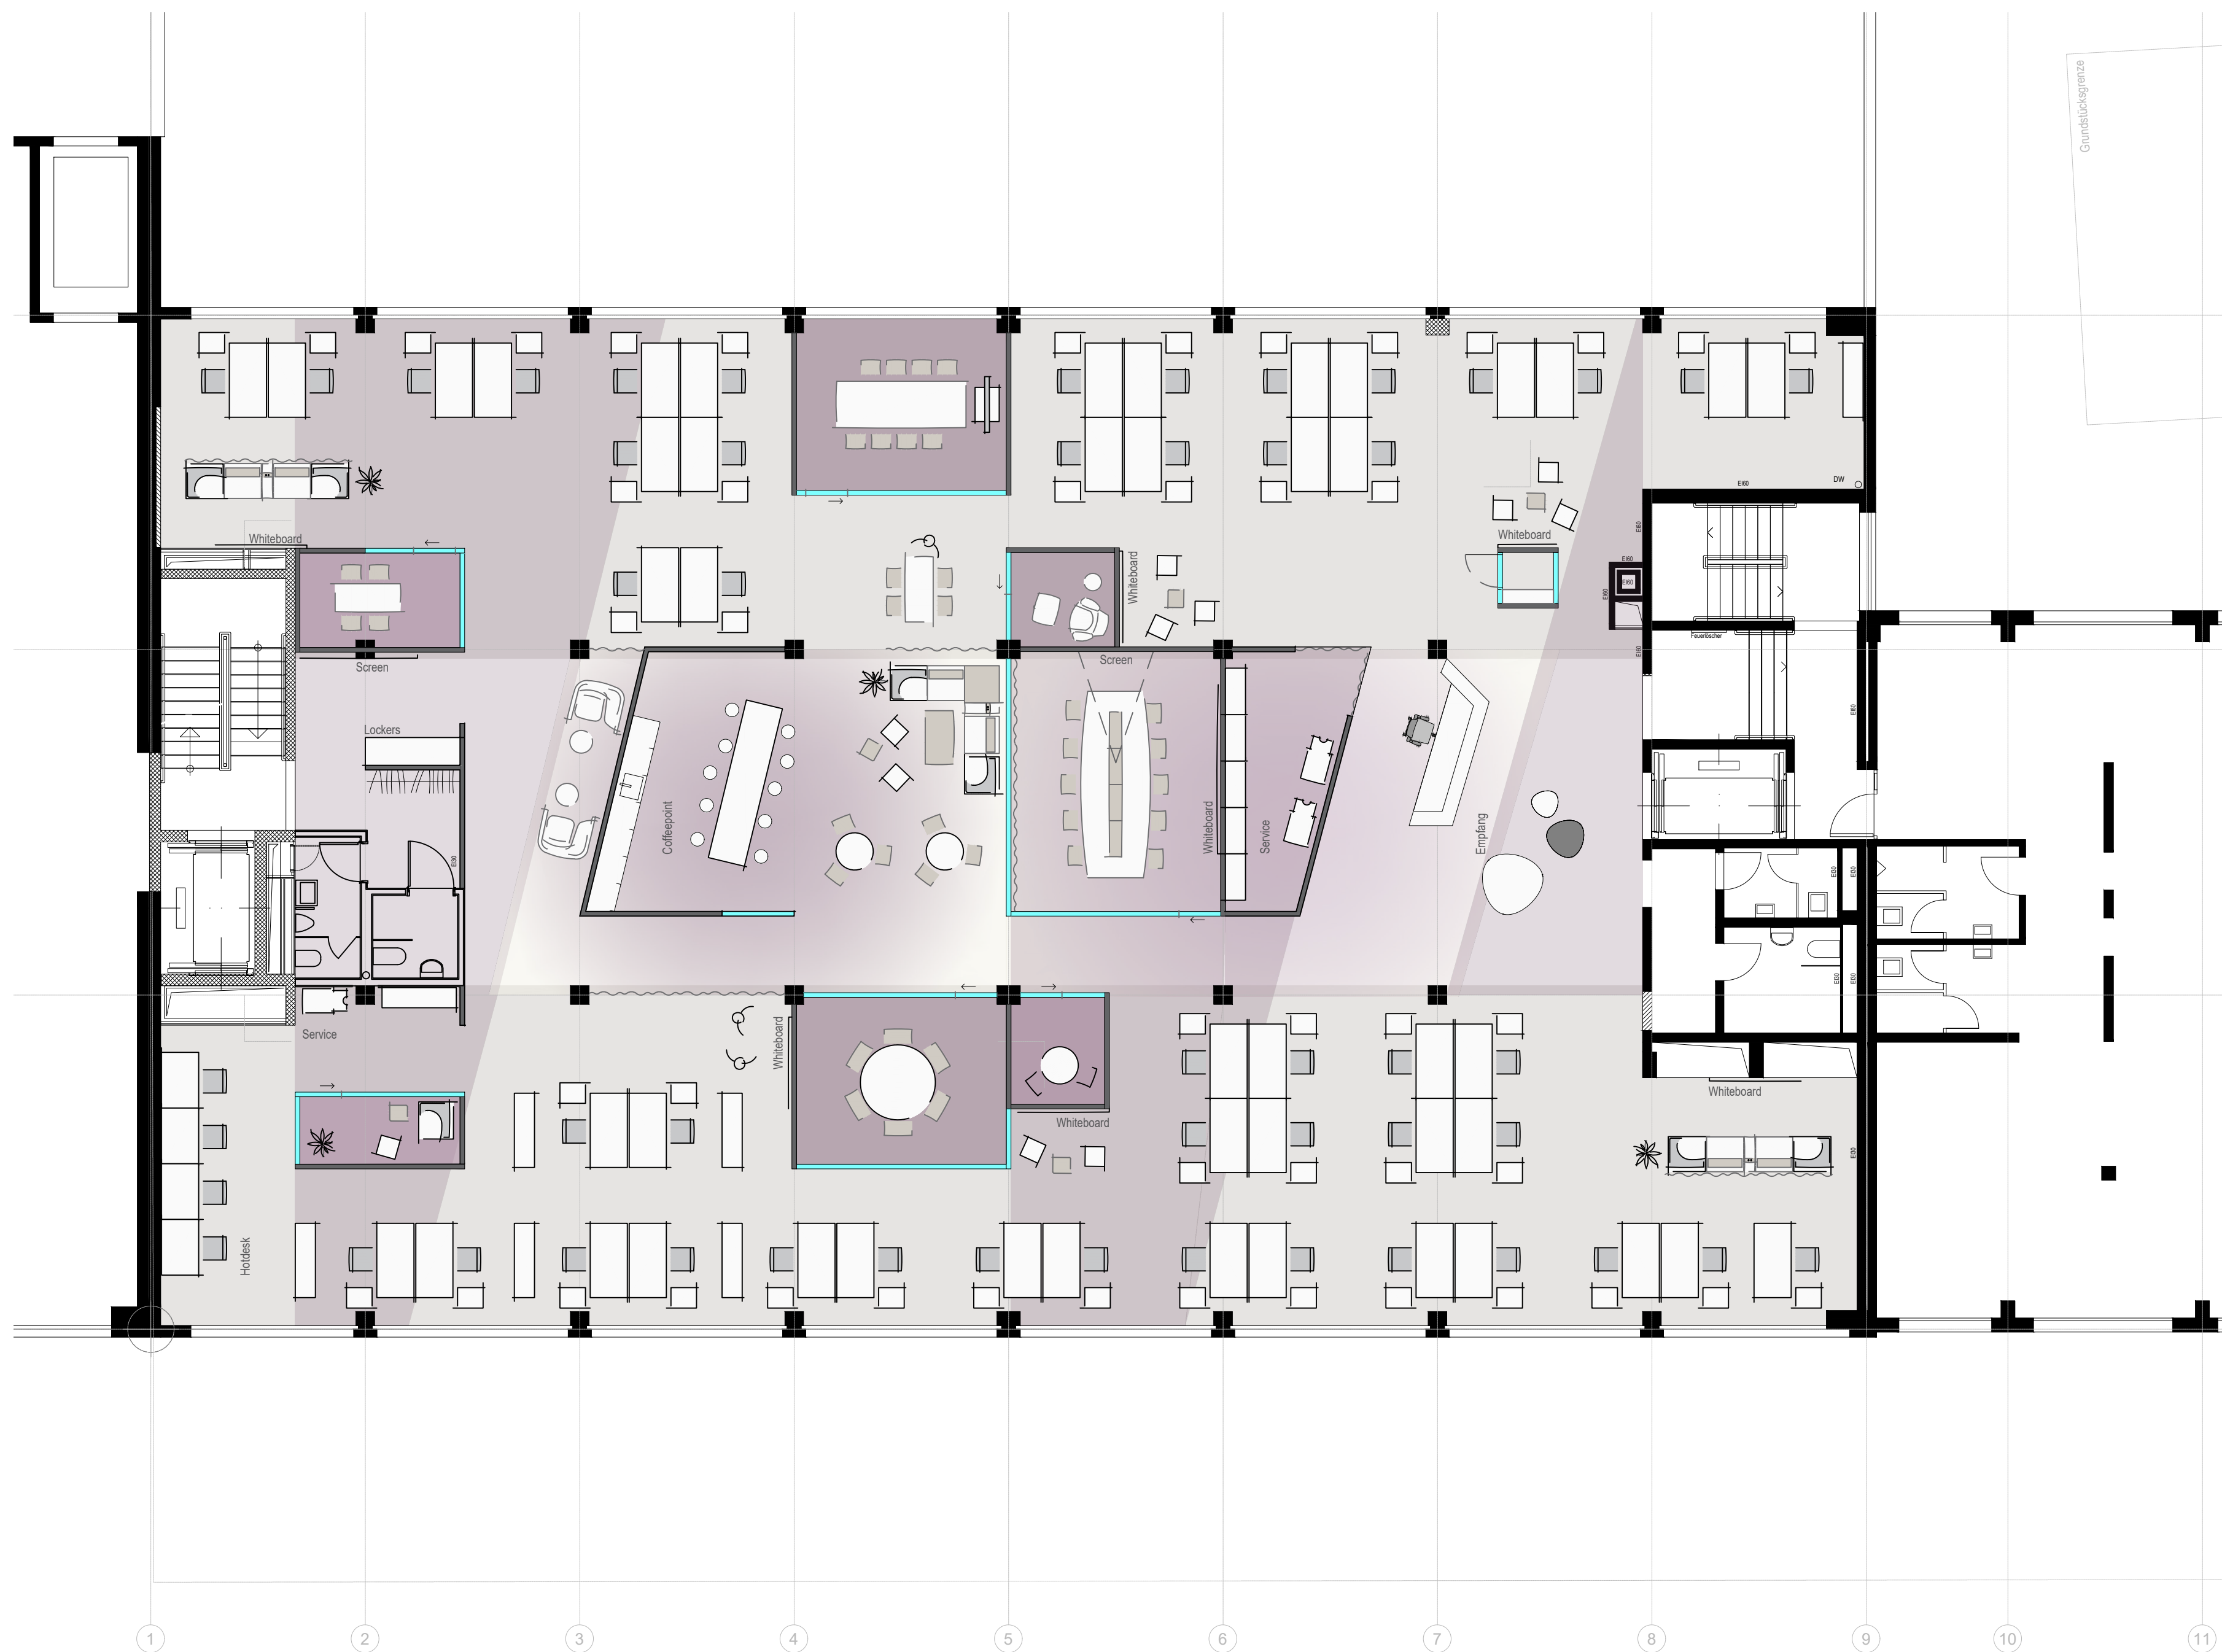

WSA OFFICE PROJECT

CSL Immobilien AG

Gonset | Dübendorf


Möblierungsstudie

1 Mietersituation
Variante 1

47 Openspace APL
4 Hotdesk
3 Meetingräume
5 Rückzugsräume

Objektdaten	Ringstrasse 14 8600 Dübendorf
Geschoss	4. Obergeschoss
Kunde	Schärenmoosstrasse 77 8052 Zürich
Projekt-Nr.	P219065
Zeichnungs-Nr.	20
Massstab	1:100
Erstellungsdatum	03.09.19
Änderungsdatum	20.09.19
gezeichnet	fj

WSA OFFICE PROJECT, Industriestrasse 2, CH-8305 Dietlikon
Tel. +41 (0)44 805 88 88, Fax +41 (0)44 805 88 99, info@wsa.ch

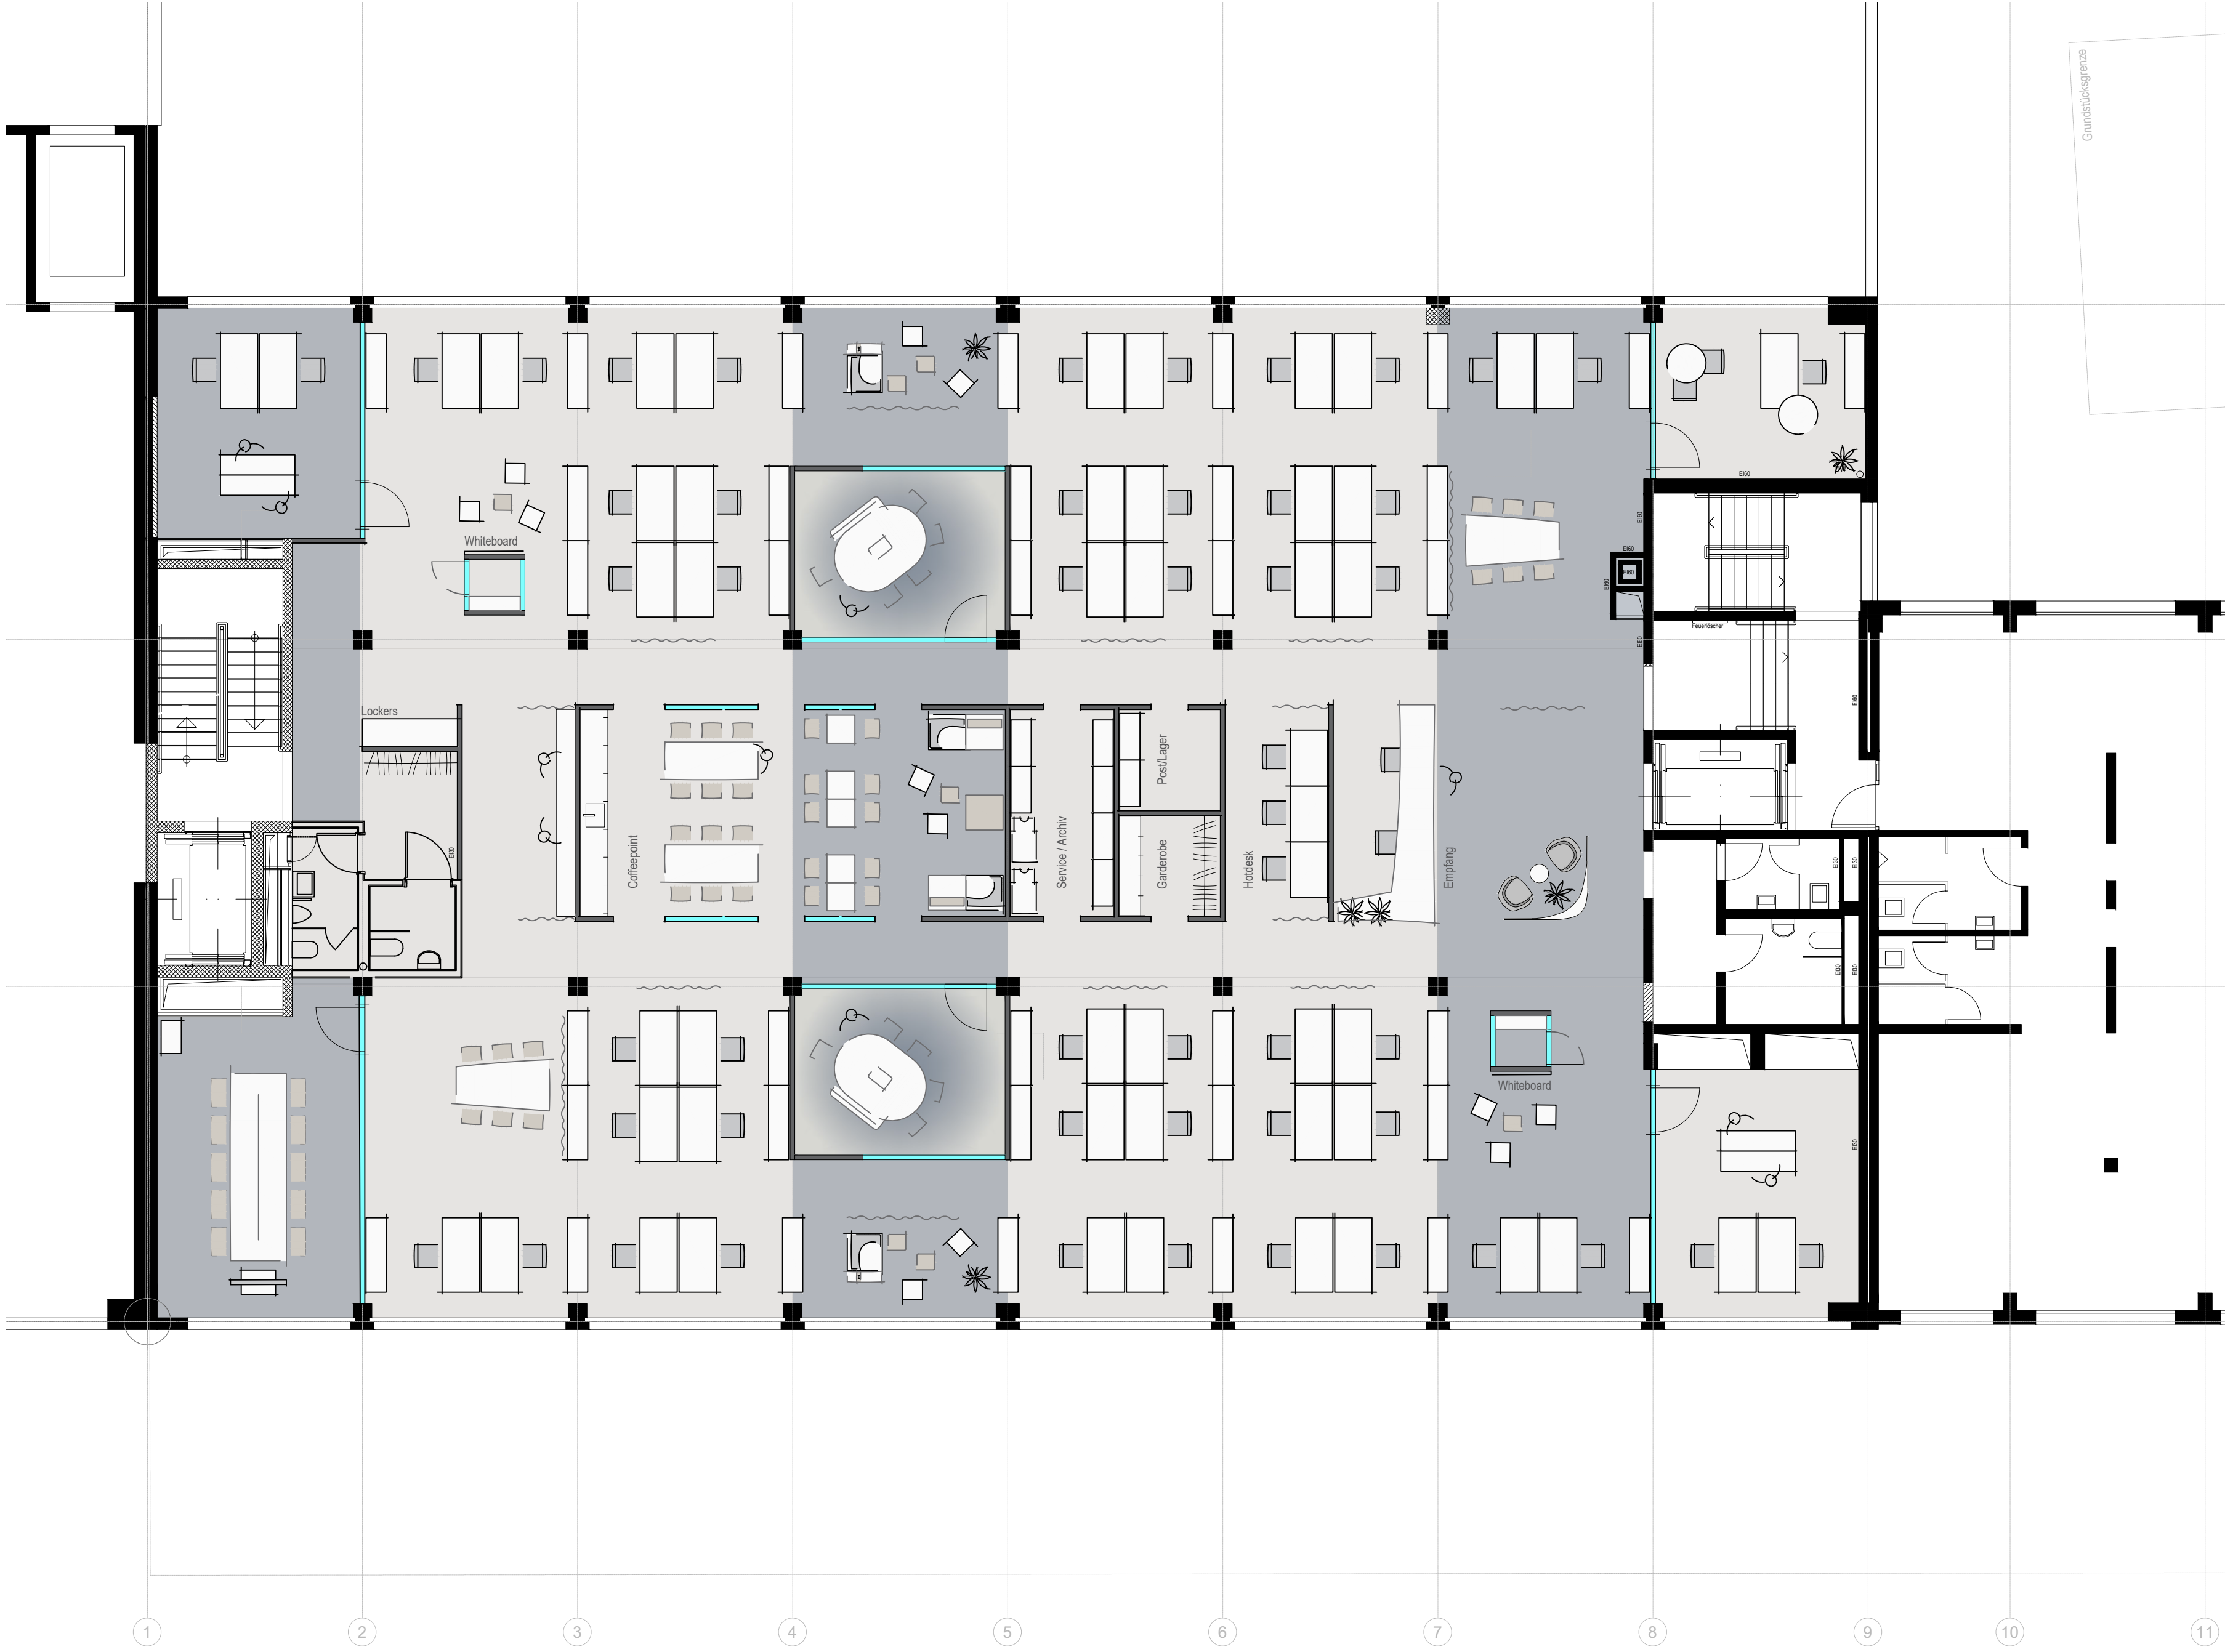

WSA OFFICE PROJECT

CSL Immobilien AG

Gonset | Dübendorf


Möblierungsstudie

1 Mietersituation
Variante 2

- 44 Openspace APL
1 Einzelbüro
2 Zweierbüros
3 Hotdesk
3 Meetingräume
2 Rückzugsräume

Objektdaten	Ringstrasse 14 8600 Dübendorf
Geschoss	4. Obergeschoss
Kunde	Schärenmoosstrasse 77 8052 Zürich
Projekt-Nr.	P219065
Zeichnungs-Nr.	20
Massstab	1:100
Erstellungsdatum	03.09.19
Änderungsdatum	20.09.19
gezeichnet	fj

WSA OFFICE PROJECT, Industriestrasse 2, CH-8305 Dietlikon
Tel. +41 (0)44 805 88 88, Fax +41 (0)44 805 88 99, info@wsa.ch

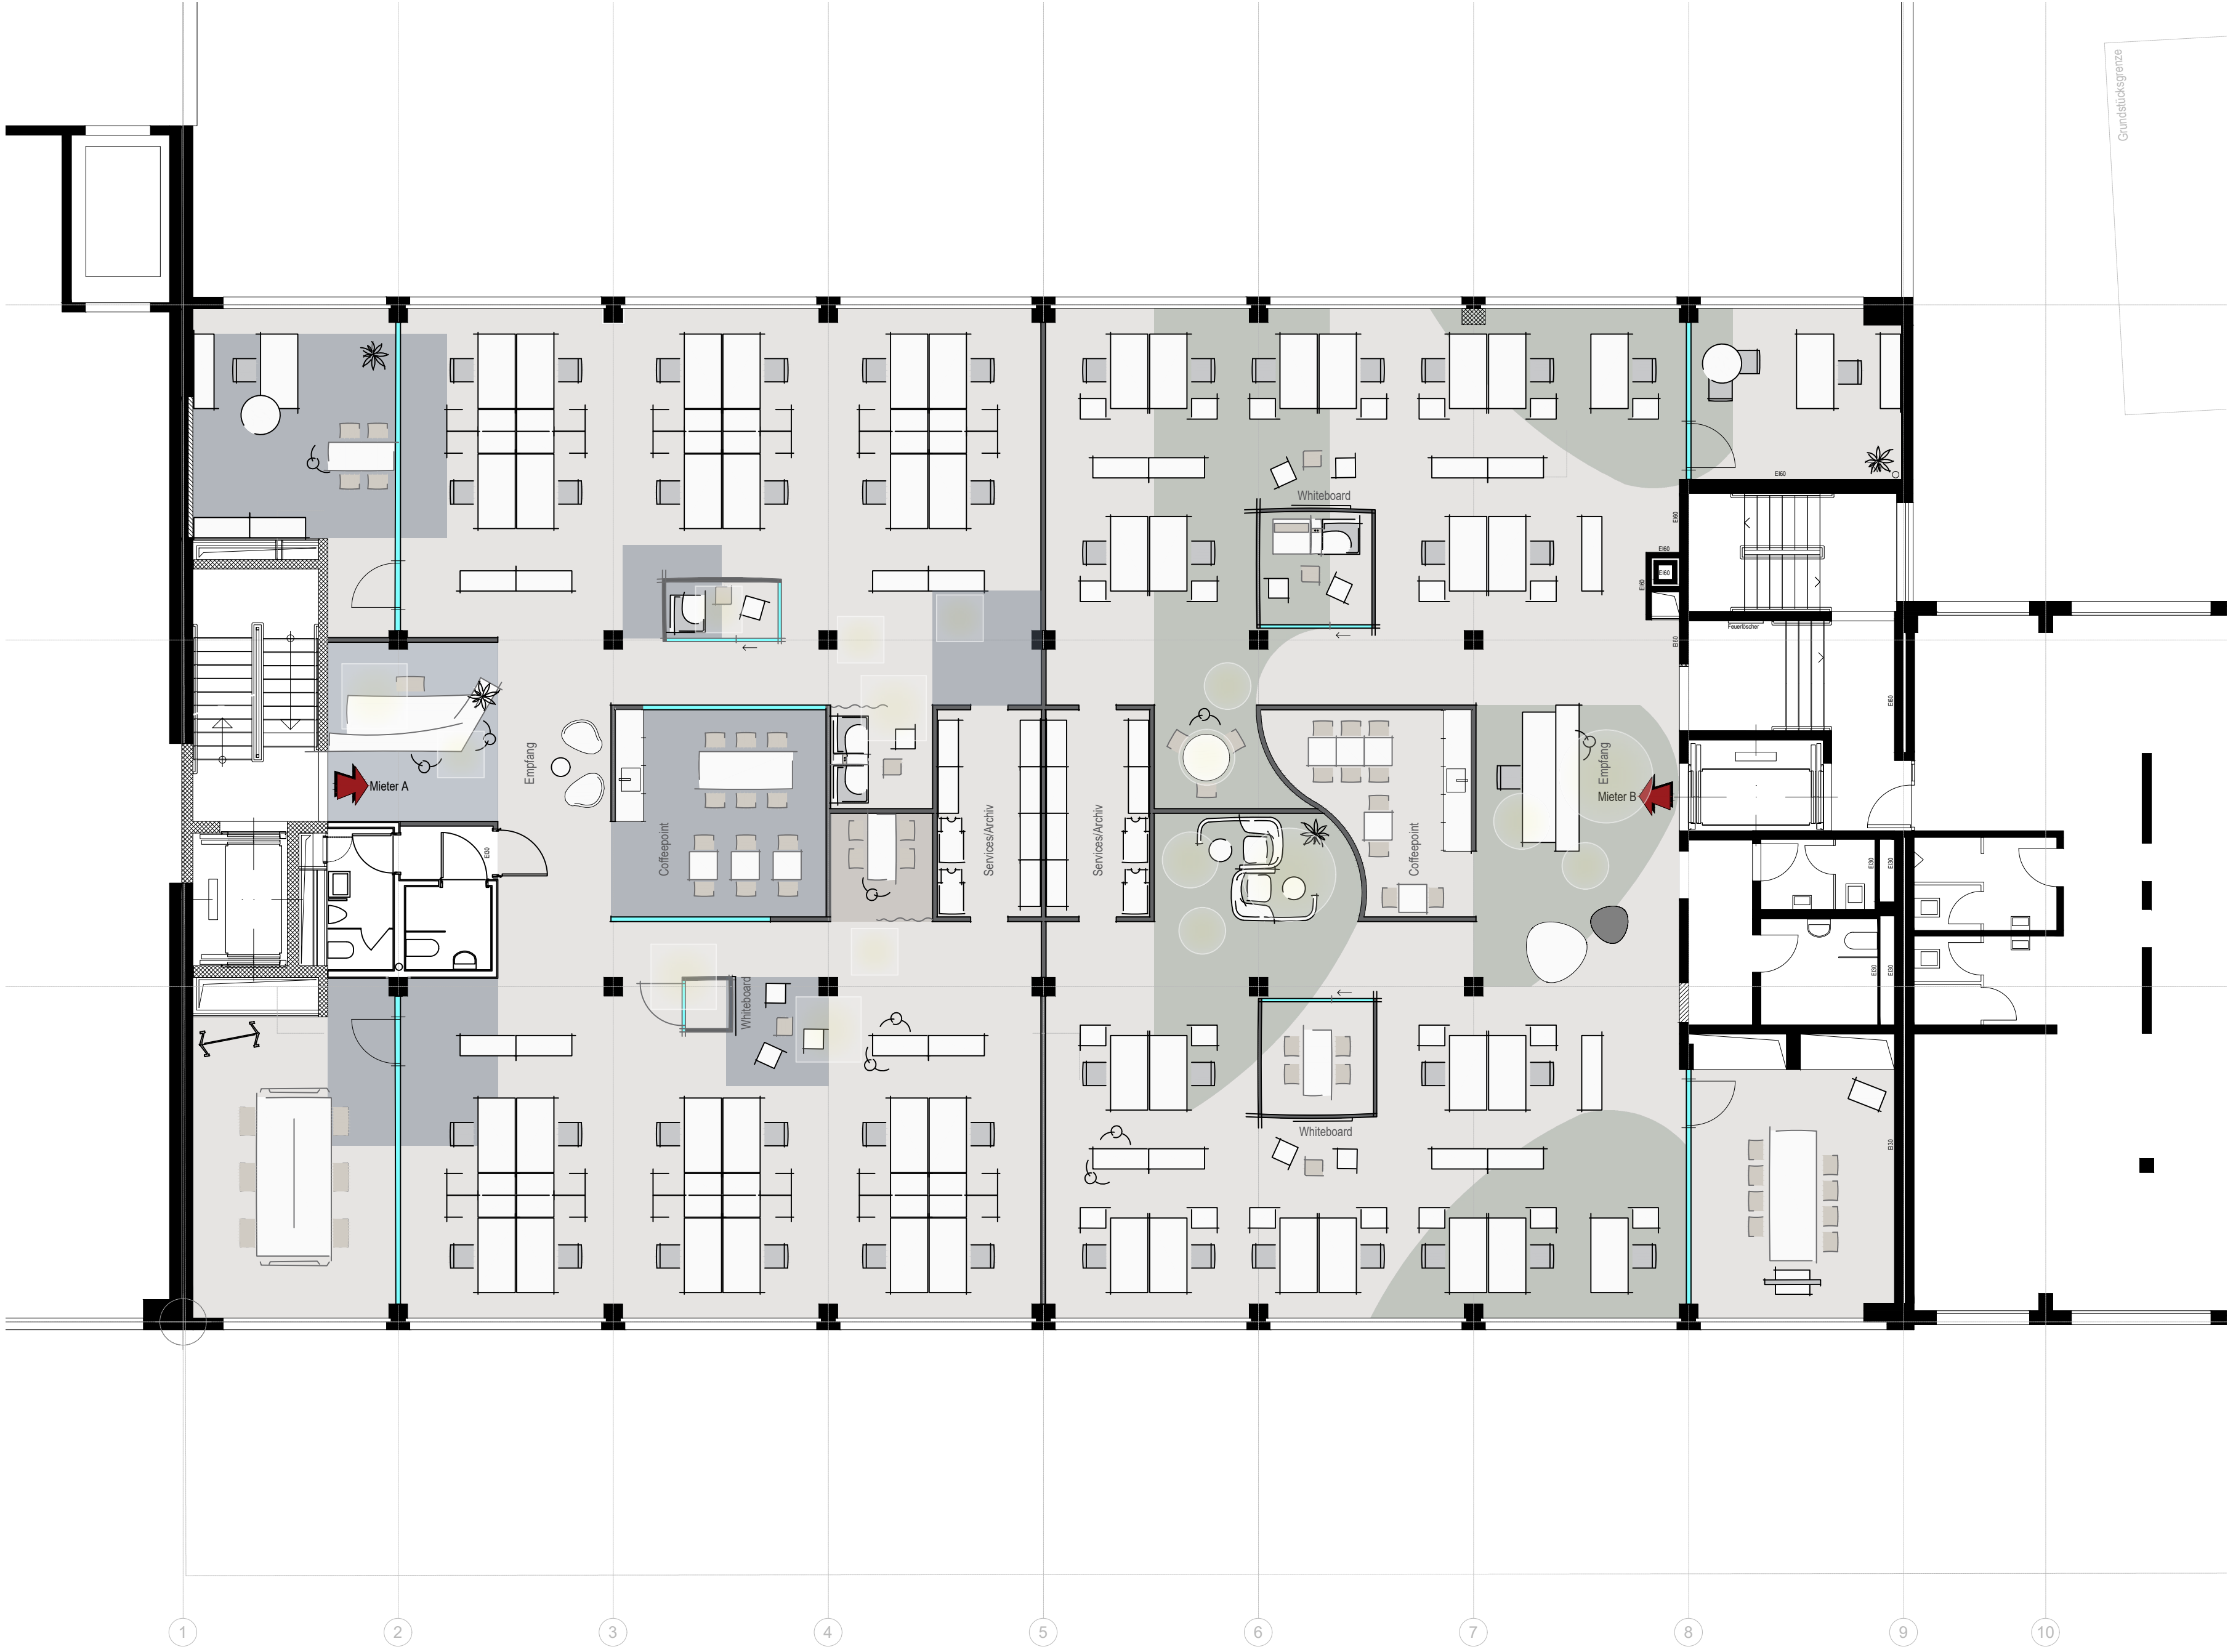

WSA OFFICE PROJECT

CSL Immobilien AG

Gonset | Dübendorf

Möblierungsstudie
2 Mietersituation

Mieter A:
24 Openspace APL
1 Einzelbüro
1 Meetingraum
4 Rückzugsräume

Mieter B:
22 Openspace APL
1 Einzelbüro
1 Meetingraum
4 Rückzugsräume

Objektdaten	Ringstrasse 14 8600 Dübendorf
Geschoss	4. Obergeschoss
Kunde	Schärenmoosstrasse 77 8052 Zürich
Projekt-Nr.	P219065
Zeichnungs-Nr.	20
Massstab	1:100
Erstellungsdatum	03.09.19
Änderungsdatum	20.09.19
gezeichnet	fj

WSA OFFICE PROJECT, Industriestrasse 2, CH-8305 Dietlikon
Tel. +41 (0)44 805 88 88, Fax +41 (0)44 805 88 99, info@wsa.ch



WSA OFFICE PROJECT

CSL Immobilien AG

Gonset | Dübendorf

Möblierungsstudie
4 Mietersituation

Mieter A:
3 Einzelbüros
1 Zweierbüro
1 Meetingraum
1 Rückzugsraum

Mieter B:
14 Openspace APL
1 Meetingraum
1 Rückzugsraum

Mieter C:
14 Openspace APL
2 Meetingräume
1 Rückzugsraum

Mieter D:
12 Openspace APL
1 Meetingraum
2 Rückzugsräume

Objektdaten	Ringstrasse 14 8600 Dübendorf
Geschoss	4. Obergeschoss
Kunde	Schärenmoosstrasse 77 8052 Zürich
Projekt-Nr.	P219065
Zeichnungs-Nr.	20
Massstab	1:100
Erstellungsdatum	03.09.19
Änderungsdatum	20.09.19
gezeichnet	fj

WSA OFFICE PROJECT, Industriestrasse 2, CH-8305 Dietlikon
Tel. +41 (0)44 805 88 88, Fax +41 (0)44 805 88 99, info@wsa.ch