


ZERTIFIZIERT NACHEN ISO 9001
ZERTIFIKAT NR. 20 100 63 69

Diese Unterlage ist Eigentum der GOLDBECK RHOMBERG GmbH und ist urheberrechtlich geschützt. Sie darf ohne ausdrückliche Genehmigung weder vervielfältigt, noch Dritten zugänglich gemacht werden. Copyright by GOLDBECK RHOMBERG GmbH.

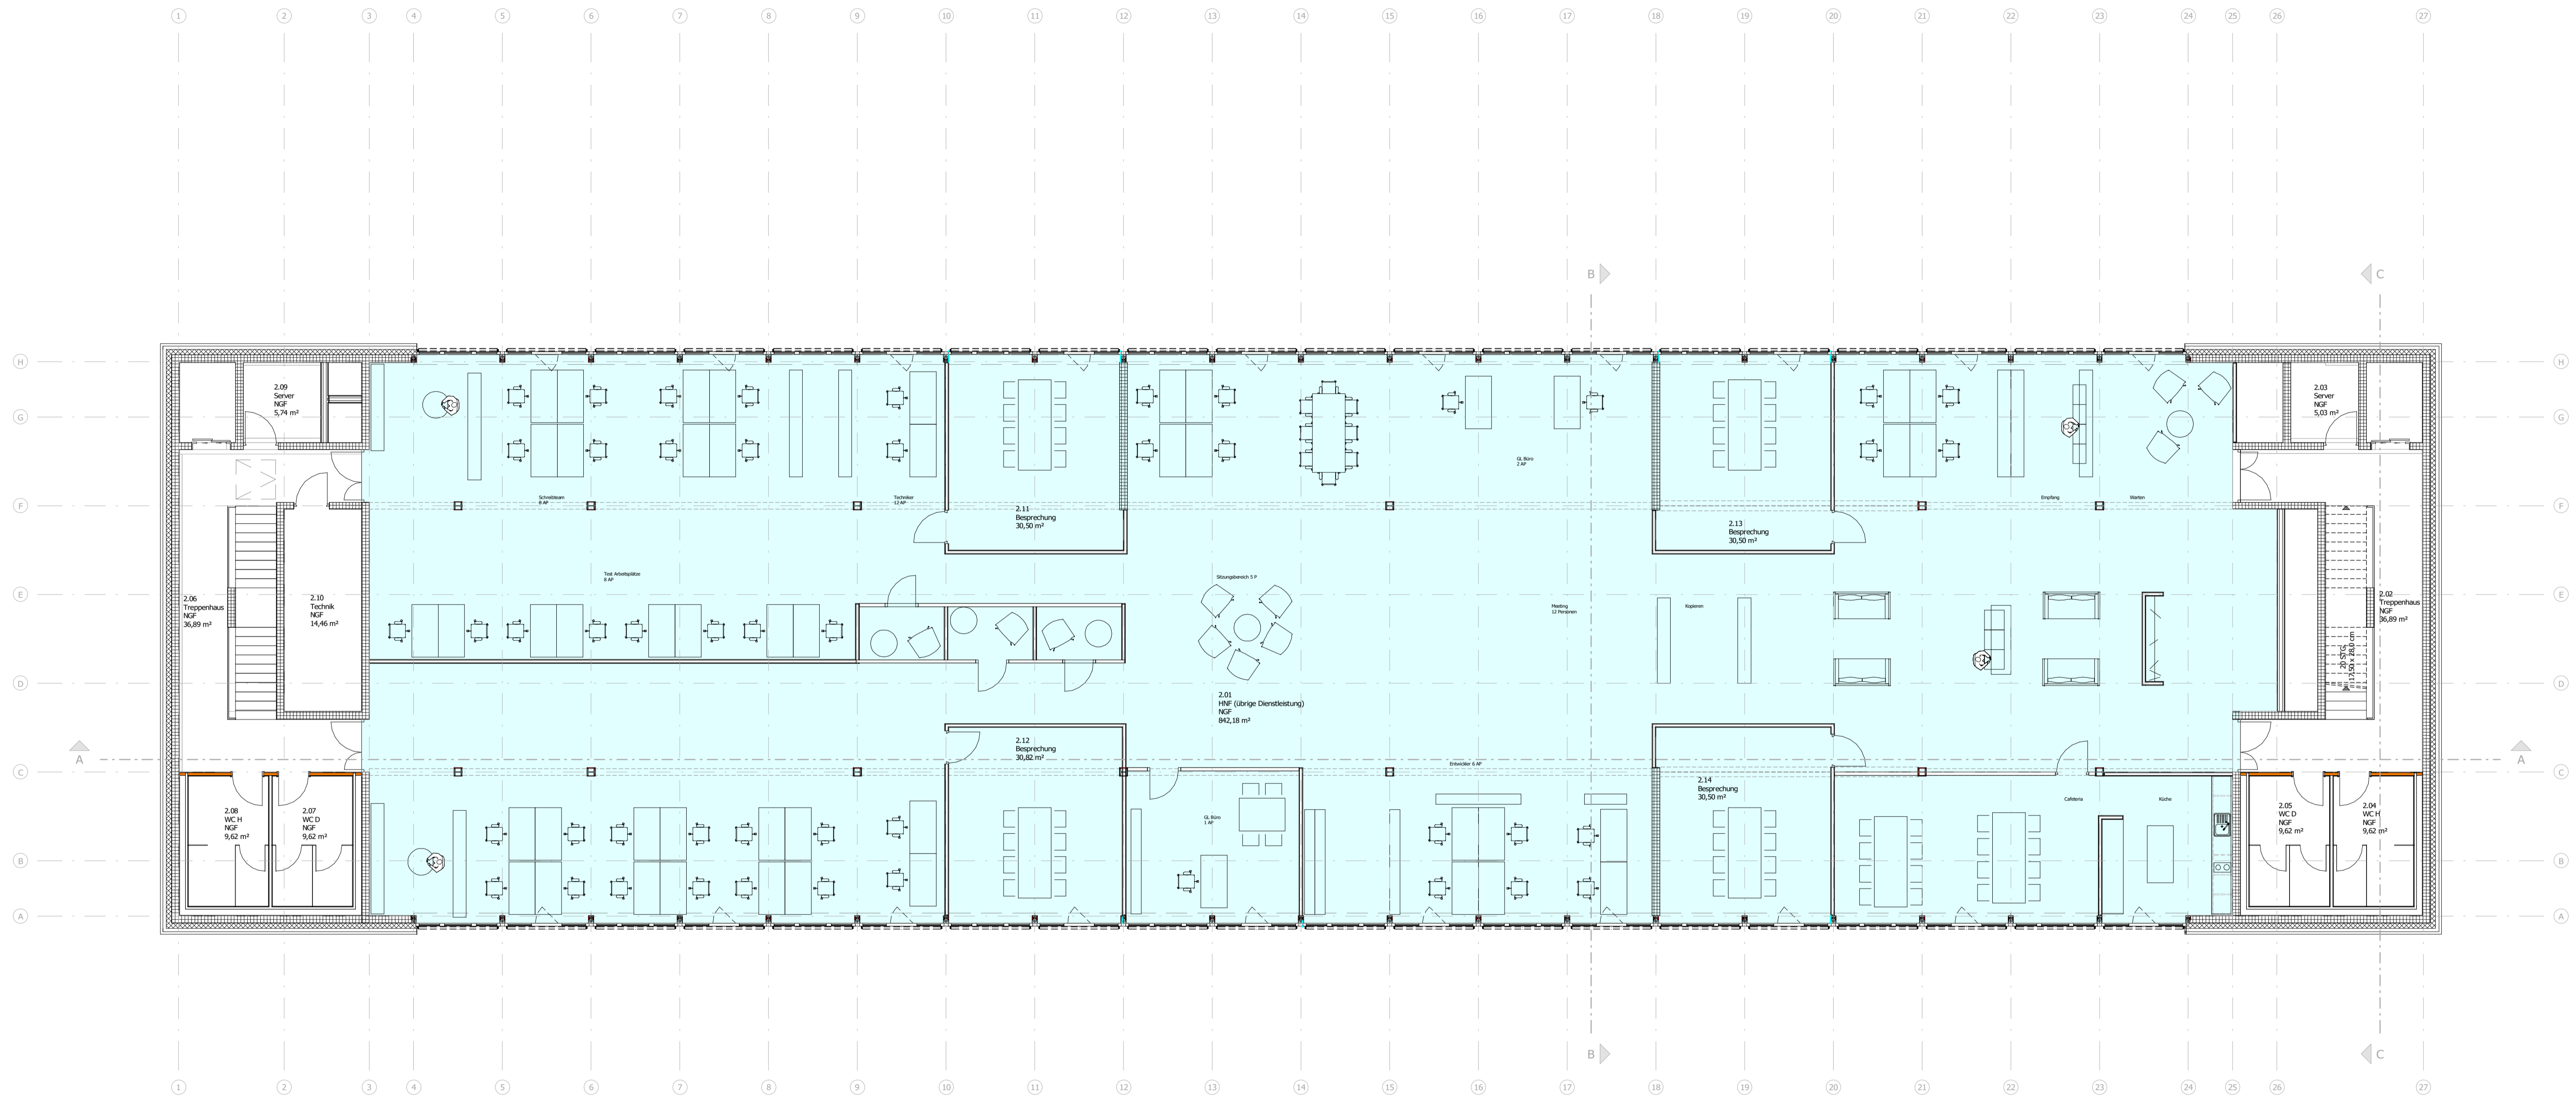

Grundriss 2.OG
M 1 : 100

Index	Datum	Name	Änderung
gez.:	23.06.2020	MT	
geprüft:			
Maßstab:	1:100		
Projekt	Gewerbehäus Schellerareal		Projekt Nr. ch0237
Planinhalt	Grundriss 2.OG Mieterausbau		Phase 05
			Planner OP
			Art GR
			laufende Nr. 02
			Index 00113 VA

VORABZUG



Goldbeck Rhomberg AG

