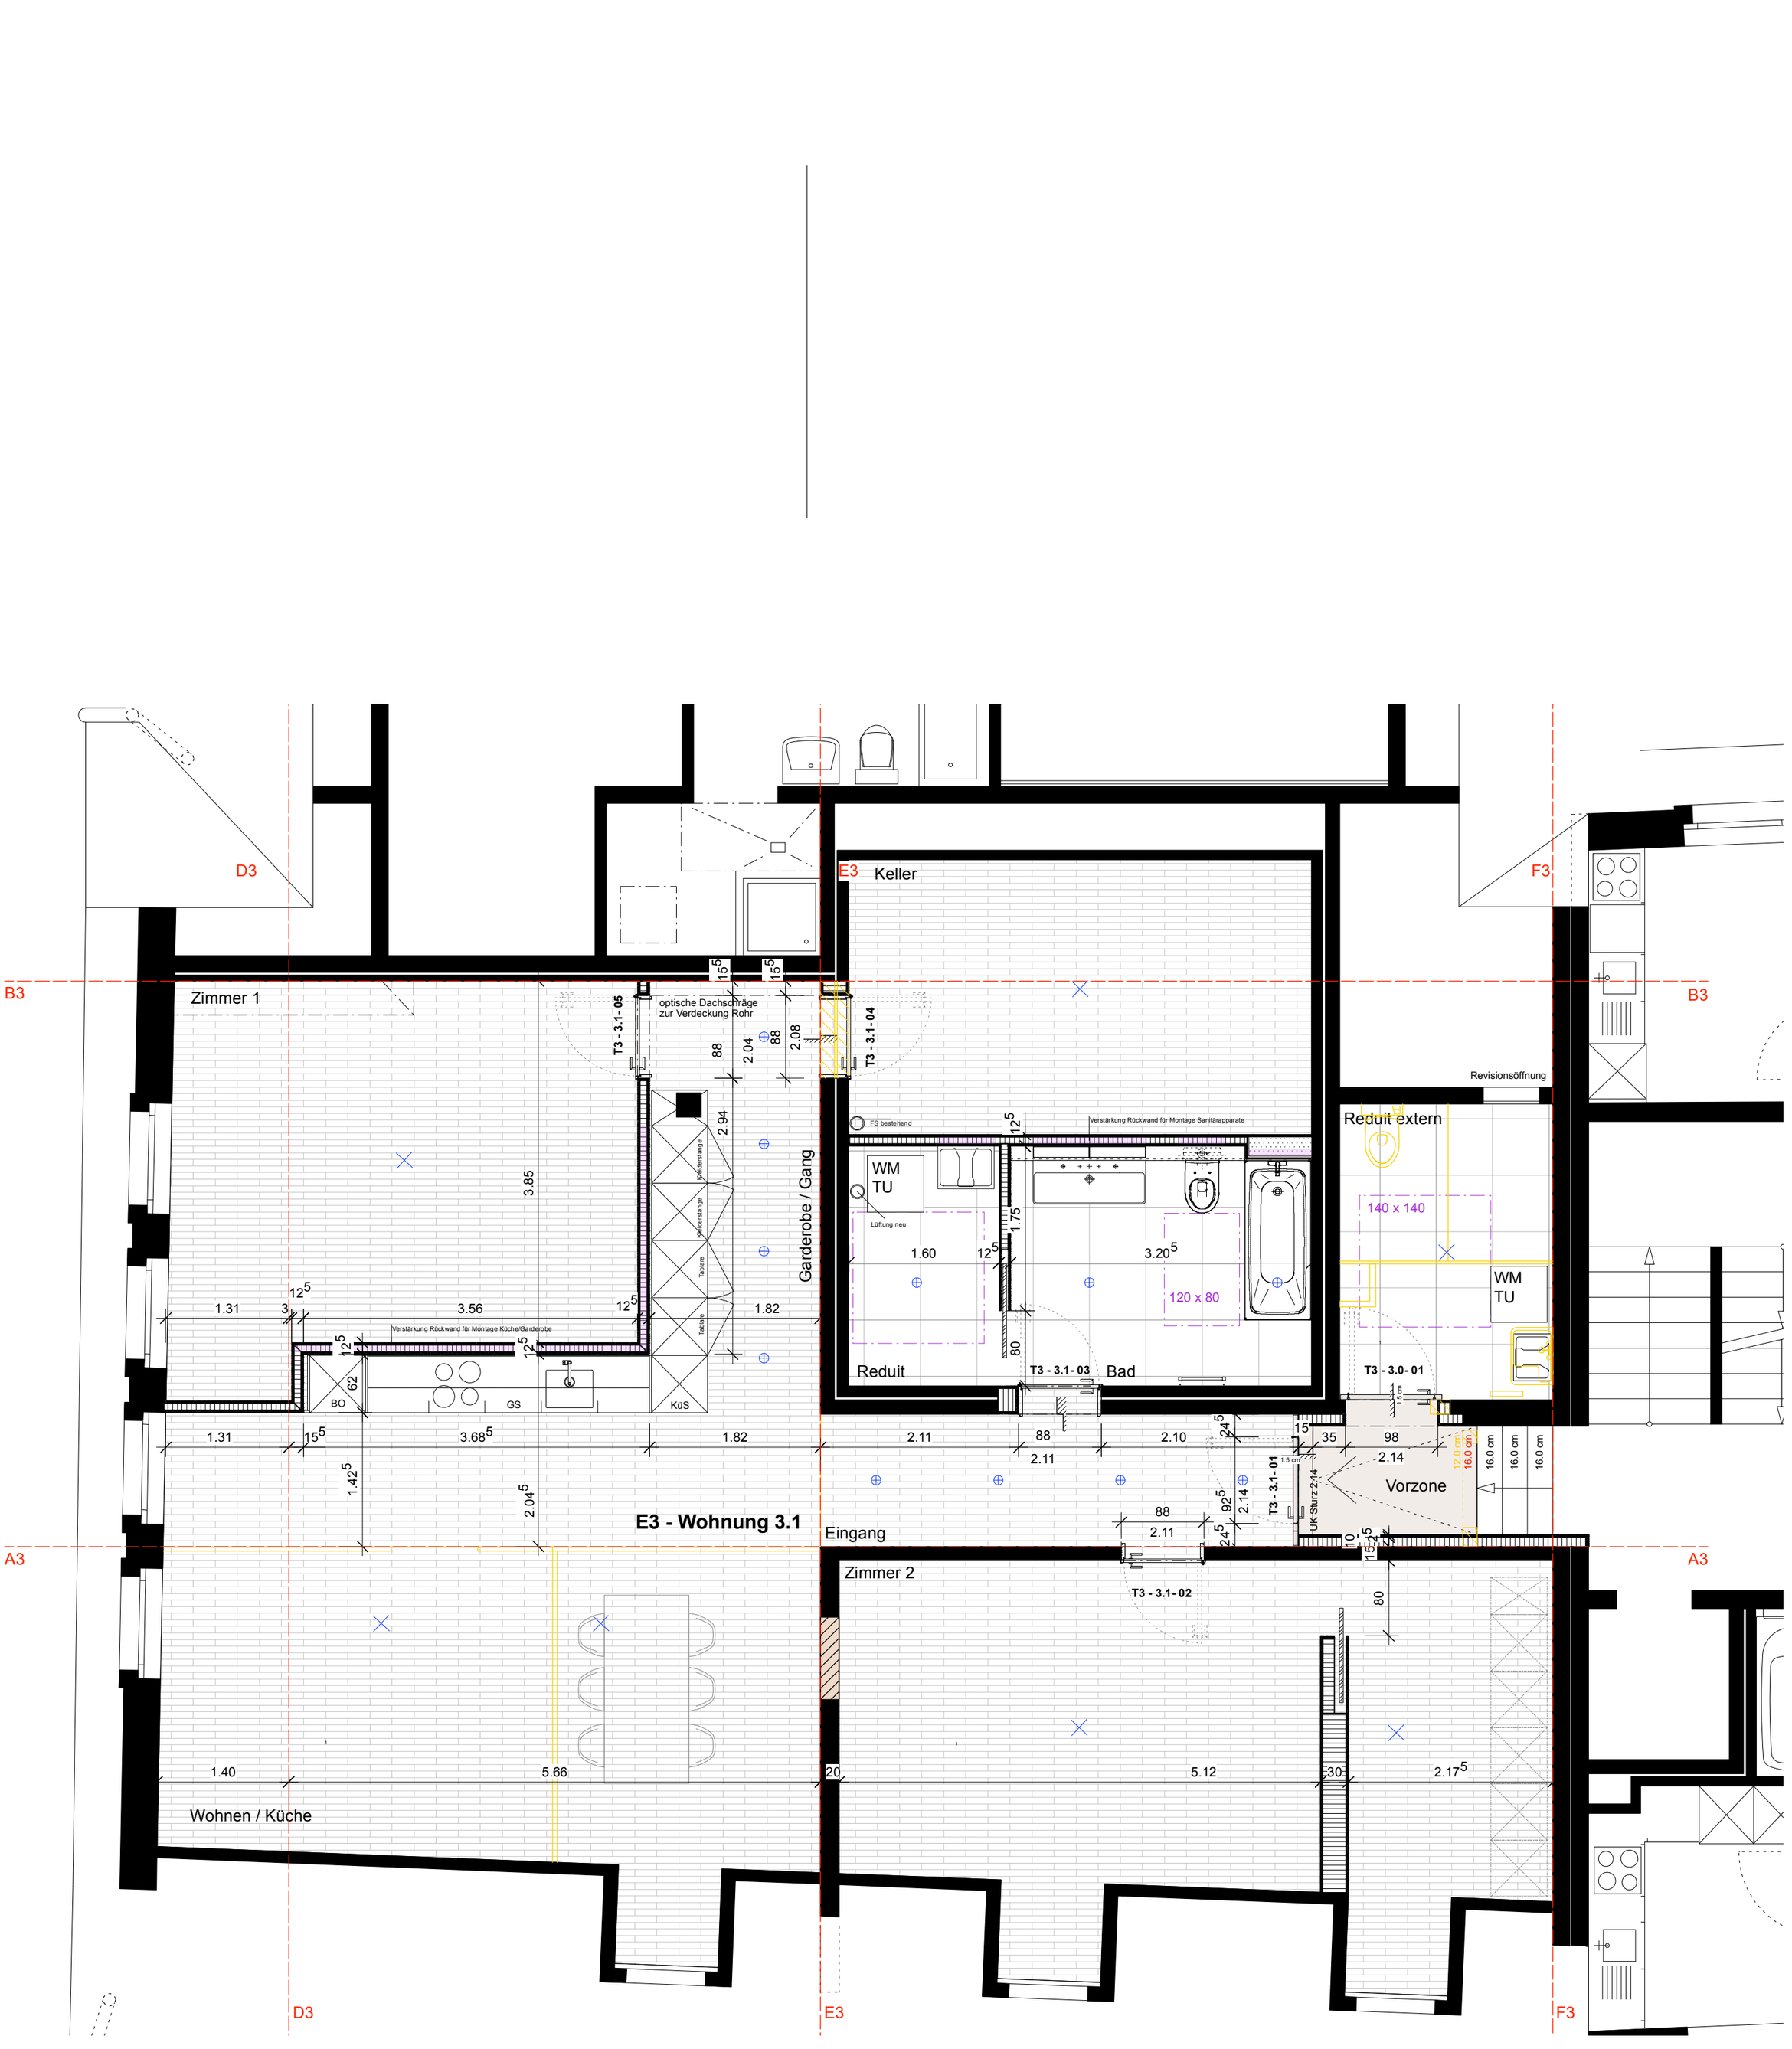
D3
E3
Keller
F3
B3
B3
Zimmer 1
optische Dachschräge
zur Verdeckung Rohr
T3 - 3.1- 05
T3 - 3.1- 04
Garderobe / Gang
FS bestehend
Verstärkung Rückwand für Montage Sanitärapparate
WM
TU
Lüftung neu
Reduit
T3 - 3.1- 03
Bad
120 x 80
Revisionsöffnung
Reduit extern
140 x 140
WM
TU
T3 - 3.0- 01
Verstärkung Rückwand für Montage Küche/Garderobe
BO
GS
KüS
Kleiderstange
Kleiderstange
Tablare
Tablare
Vorzone
T3 - 3.1- 01
UK Sturz 2.14
E3 - Wohnung 3.1
Eingang
Zimmer 2
T3 - 3.1- 02
A3
A3
Wohnen / Küche
D3
E3
F3