


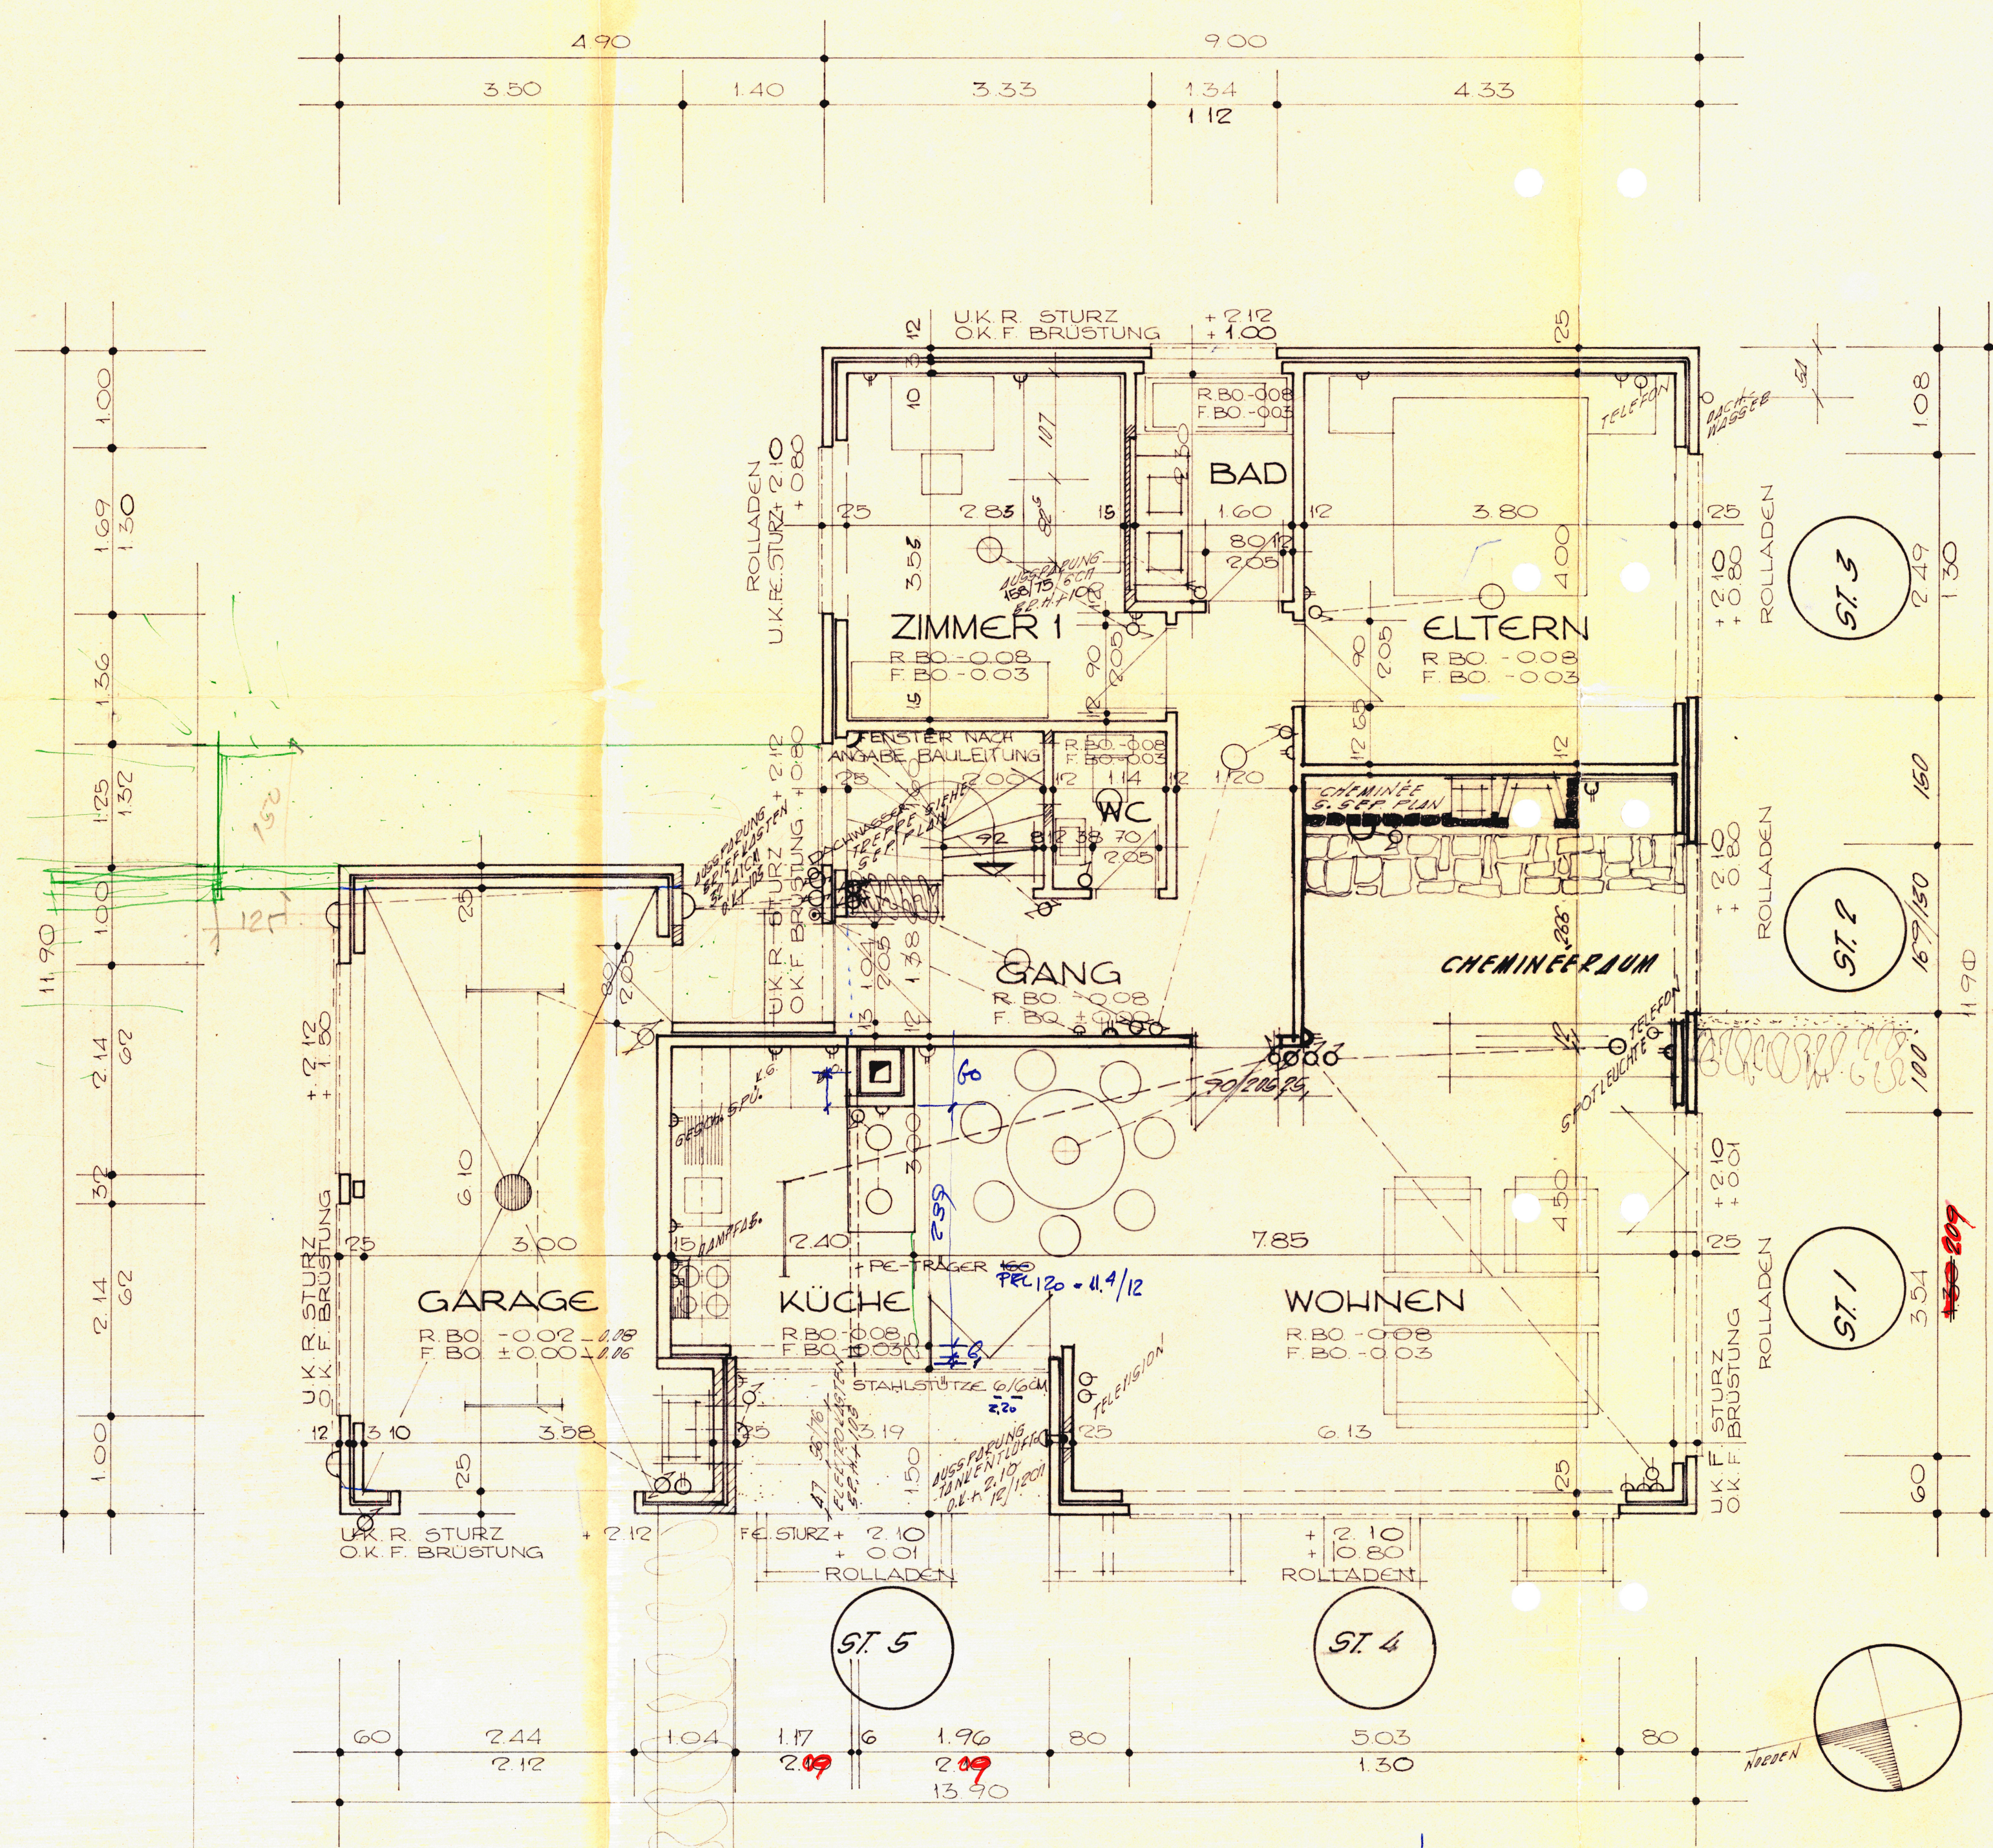

ZIMMER 1
 BO: TAPIFLEX / TEPPICH
 WA: TAPETEN
 DE: WEISSPUTZ

ELTERN
 BO: SPANNTTEPPICH
 WA: TAPETEN
 DE: WEISSPUTZ

BAD
 BO: COLO / MOSAIK
 WA: PLATTLI
 DE: ABRIEB

CHEMINÉE RAUM
 BO: TAPIFLEX / TEPPICH
 WA: TAPETEN
 DE: WEISSPUTZ

GANG
 BO: COLO / TEPPICH
 WA: ABRIEB
 DE: ABRIEB

WOHNEN
 BO: SPANNTTEPPICH
 WA: TAPETEN
 DE: WEISSPUTZ

KÜCHE / ESSEN
 BO: COLO / MOSAIK
 WA: ABRIEB
 DE: ABRIEB

WC
 BO: COLO / MOSAIK
 WA: ABRIEB
 DE: ABRIEB

SÄMTLICHE MASSE SIND
 VOM UNTERNEHMER AUF EIGENE
 VERANTWORTUNG AM BAU ZU
 KONTROLLIEREN
 TÜRHOHEN AB OK. FERTIG
 BODEN (FENSTER AB OK. BANK)

ARCHITEKT

NEUBAU EINFAM. - HAUS IN FELSNAU HERRN E. LAUBE MONTEUR FELSNAU PARTERRE			
Ch. Holenstein Architekt 4353 Leibstadt	PL. No. 05/7 M.T. 1:50	GEZ. R. & Co. DAT. 27.2.71	REV. I 59/49