


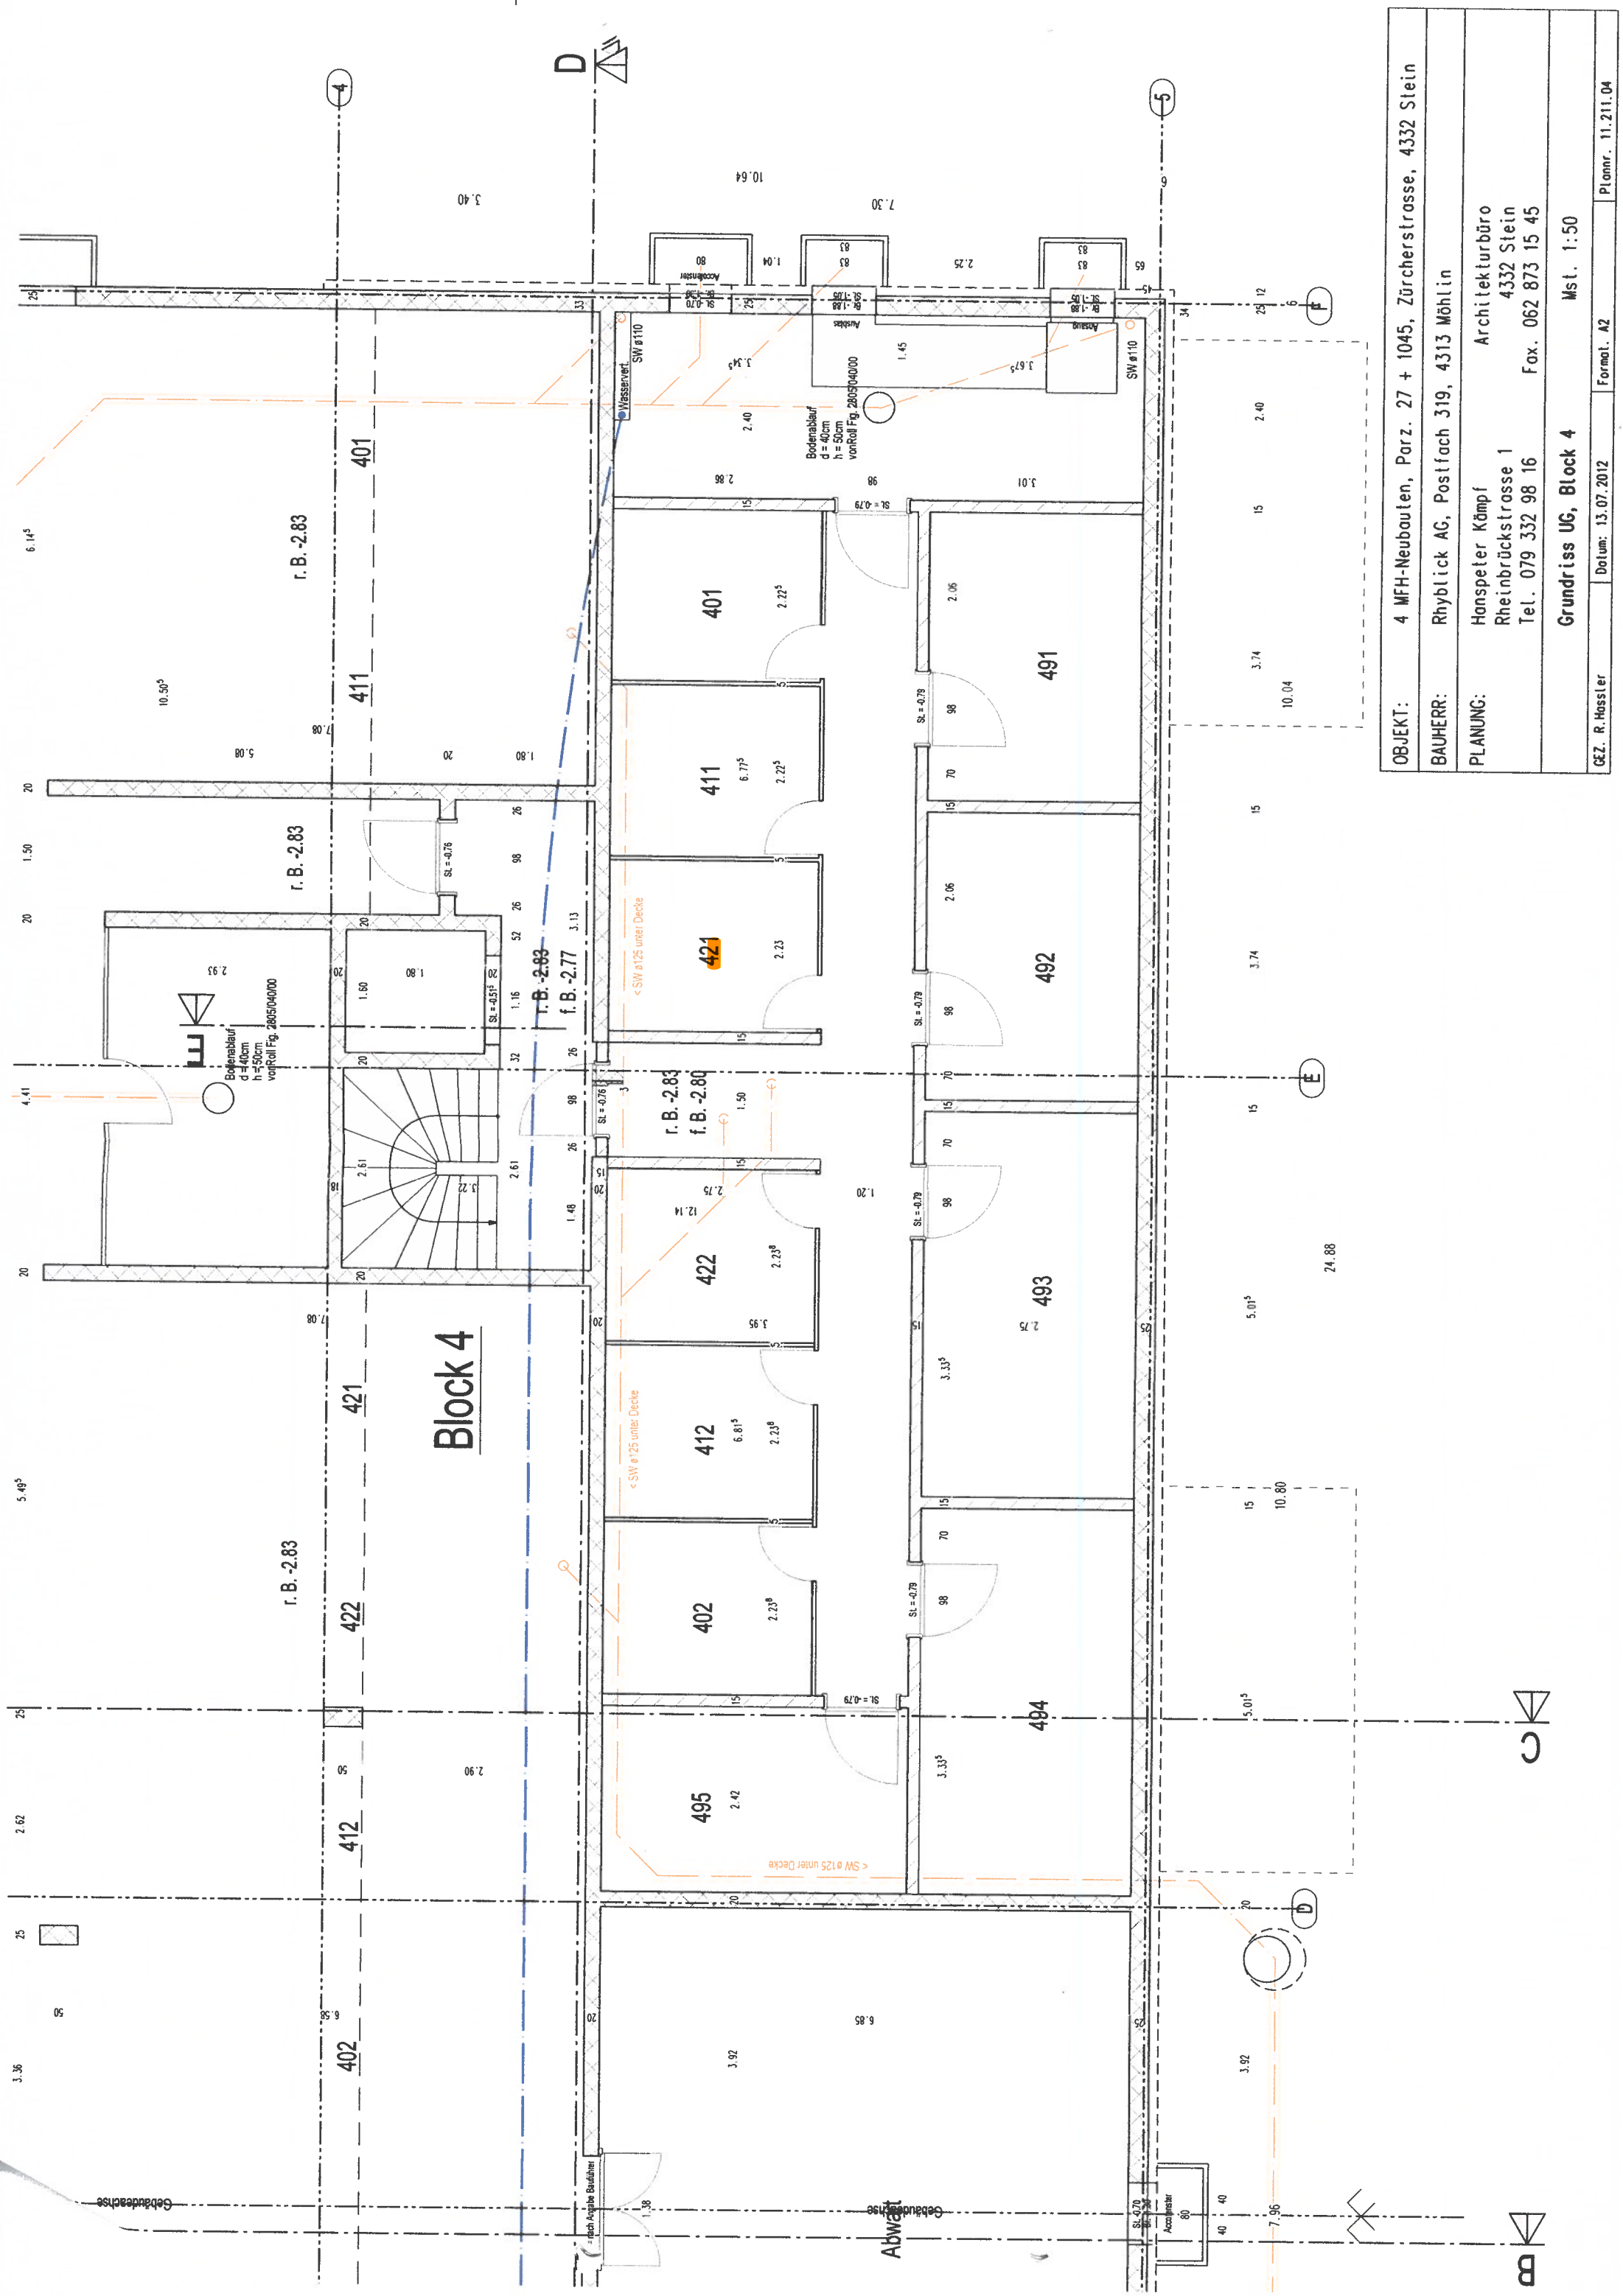

OBJEKT:	4 MFH-Neubauten, Parz. 27 + 1045, Zürcherstrasse, 4332 Stein		
BAUHERR:	Rhyblick AG, Postfach 319, 4313 Möhlin		
PLANUNG:	Hanspeter Kämpf	Architekturbüro	
	Rheinbrückstrasse 1	4332 Stein	
	Tel. 079 332 98 16	Fax. 062 873 15 45	
Grundriss UG, Block 4			Mst. 1:50
GEZ. R. Hassler	Datum: 13.07.2012	Format: A2	Planmr. 11.211.04