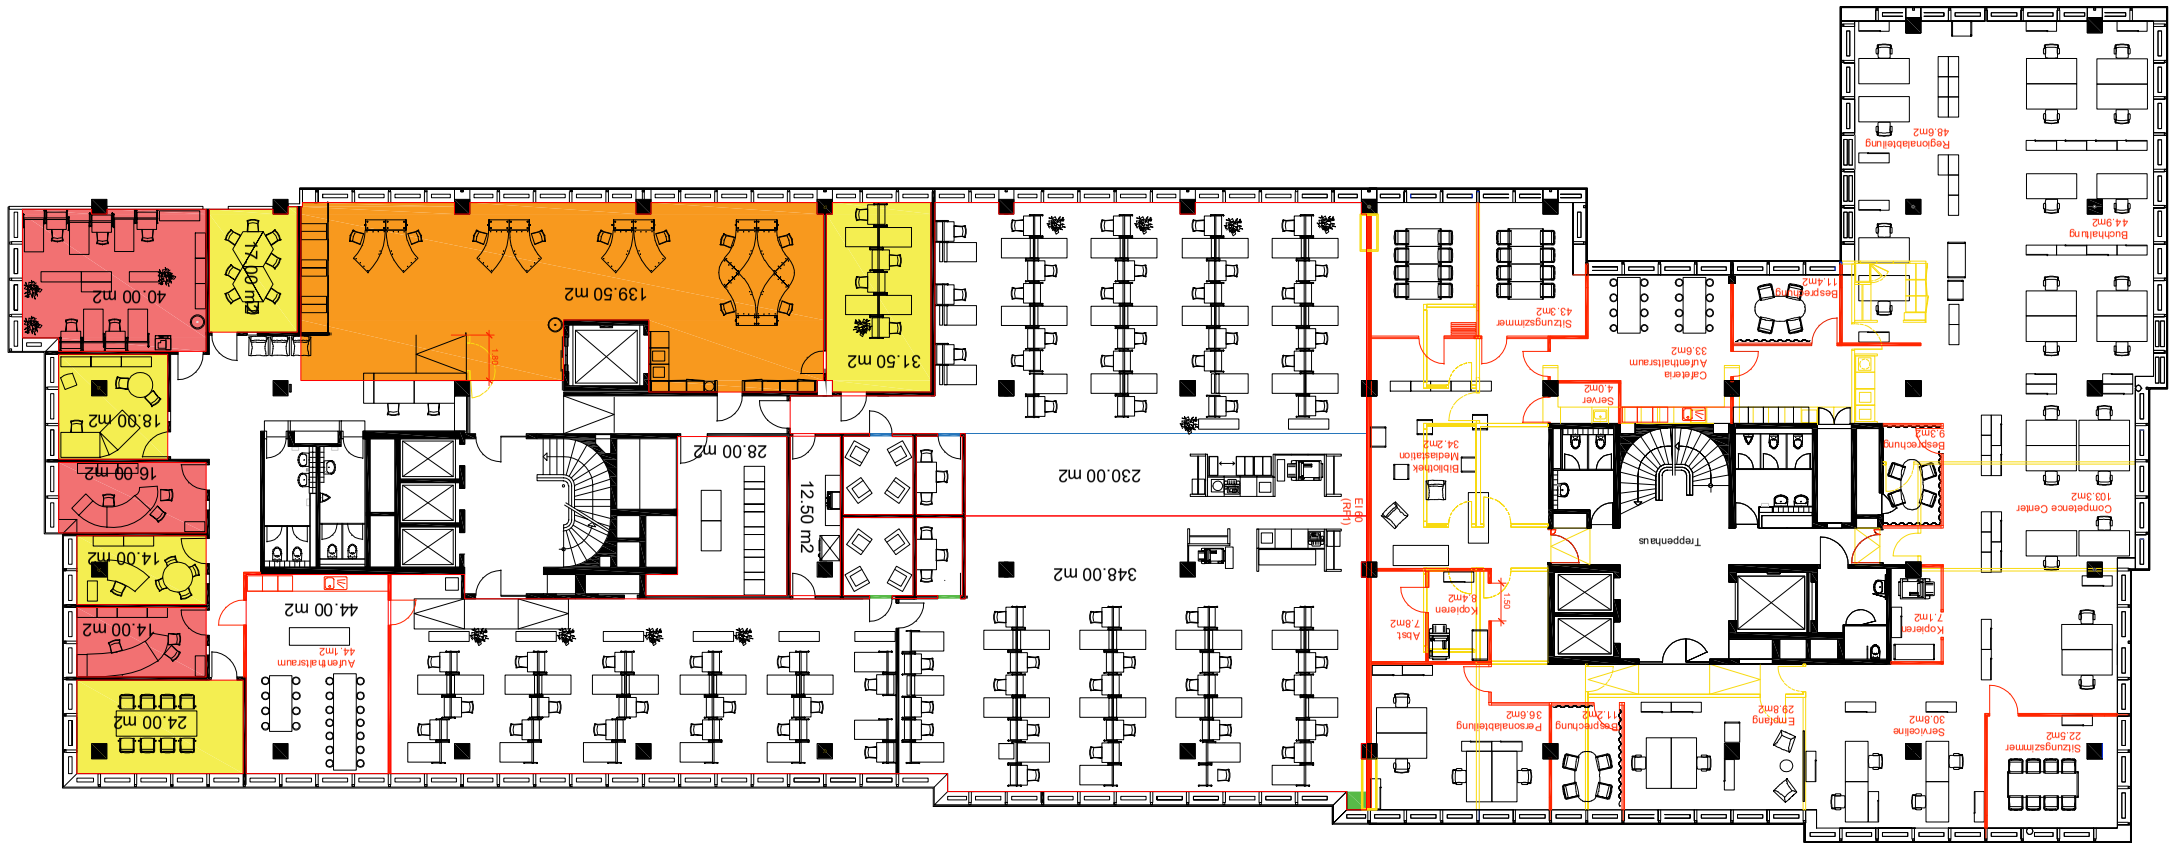

Gewerbehaus Altstetterstrasse 124 8048 Zürich

bestehend neu abbruch

BAUHERR: EIGENTÜMER:

LIVit FM Services AG
HORstrasse 511
8048 Zürich

Swiss Life Fund
Management(LUX S.A
o/o Swiss Life REF(LUX)
4a, rue Albert Borschette
L-1246 Luxemburg

Ort und Datum: Ort und Datum:

Unterschrift: Unterschrift

ARCHITEKTUR:

Rudolfone GmbH
Design Consept
Bergstrasse 63c
8712 Stäfa

Ort und Datum:

Unterschrift:

Umbau 1.Obergeschoss

Adresse:	Altstetterstrasse 124 8048 Zürich
Massstab:	1:100
Plan-Nummer:	0Z01-BE-100-01
Plan-Format:	45cm x 126cm
Datum:	30.April 2016
Revision	26.Mai 2016
Zeichner:	Lino Grieco
Bauherrschaft	LIVit FM Services AG Hofstrasse 511 8048 Zürich