


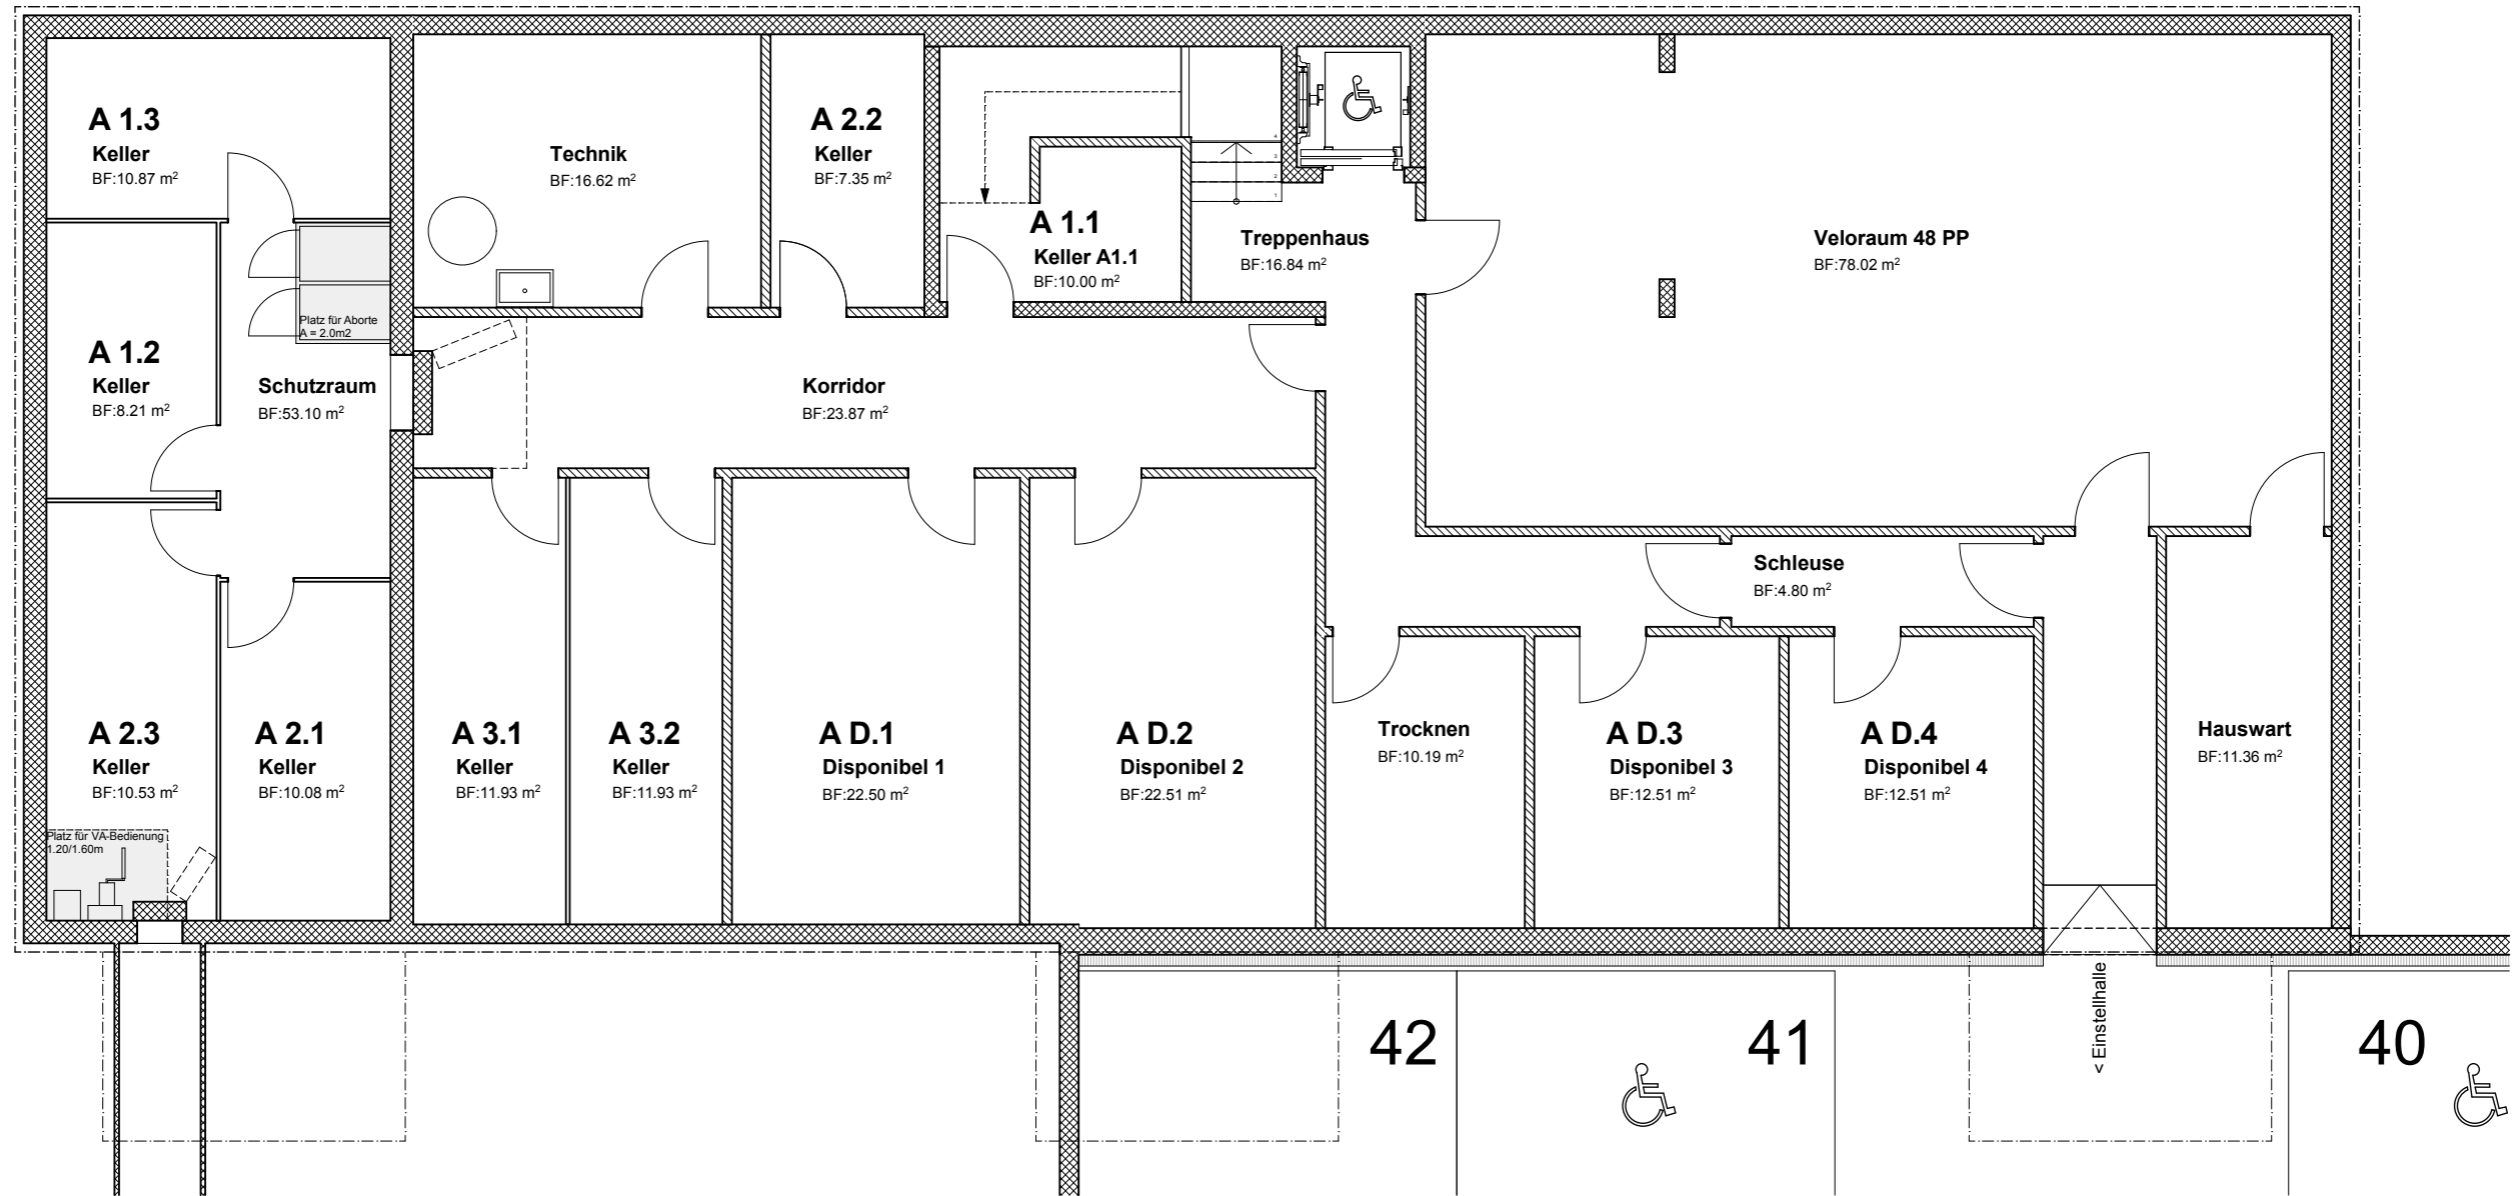
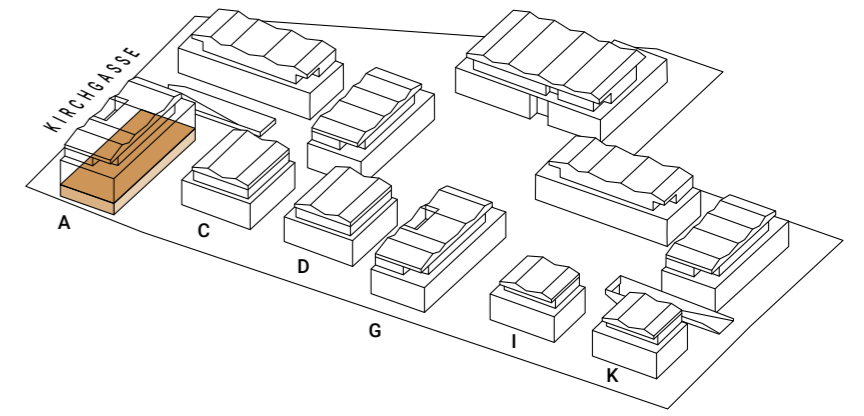
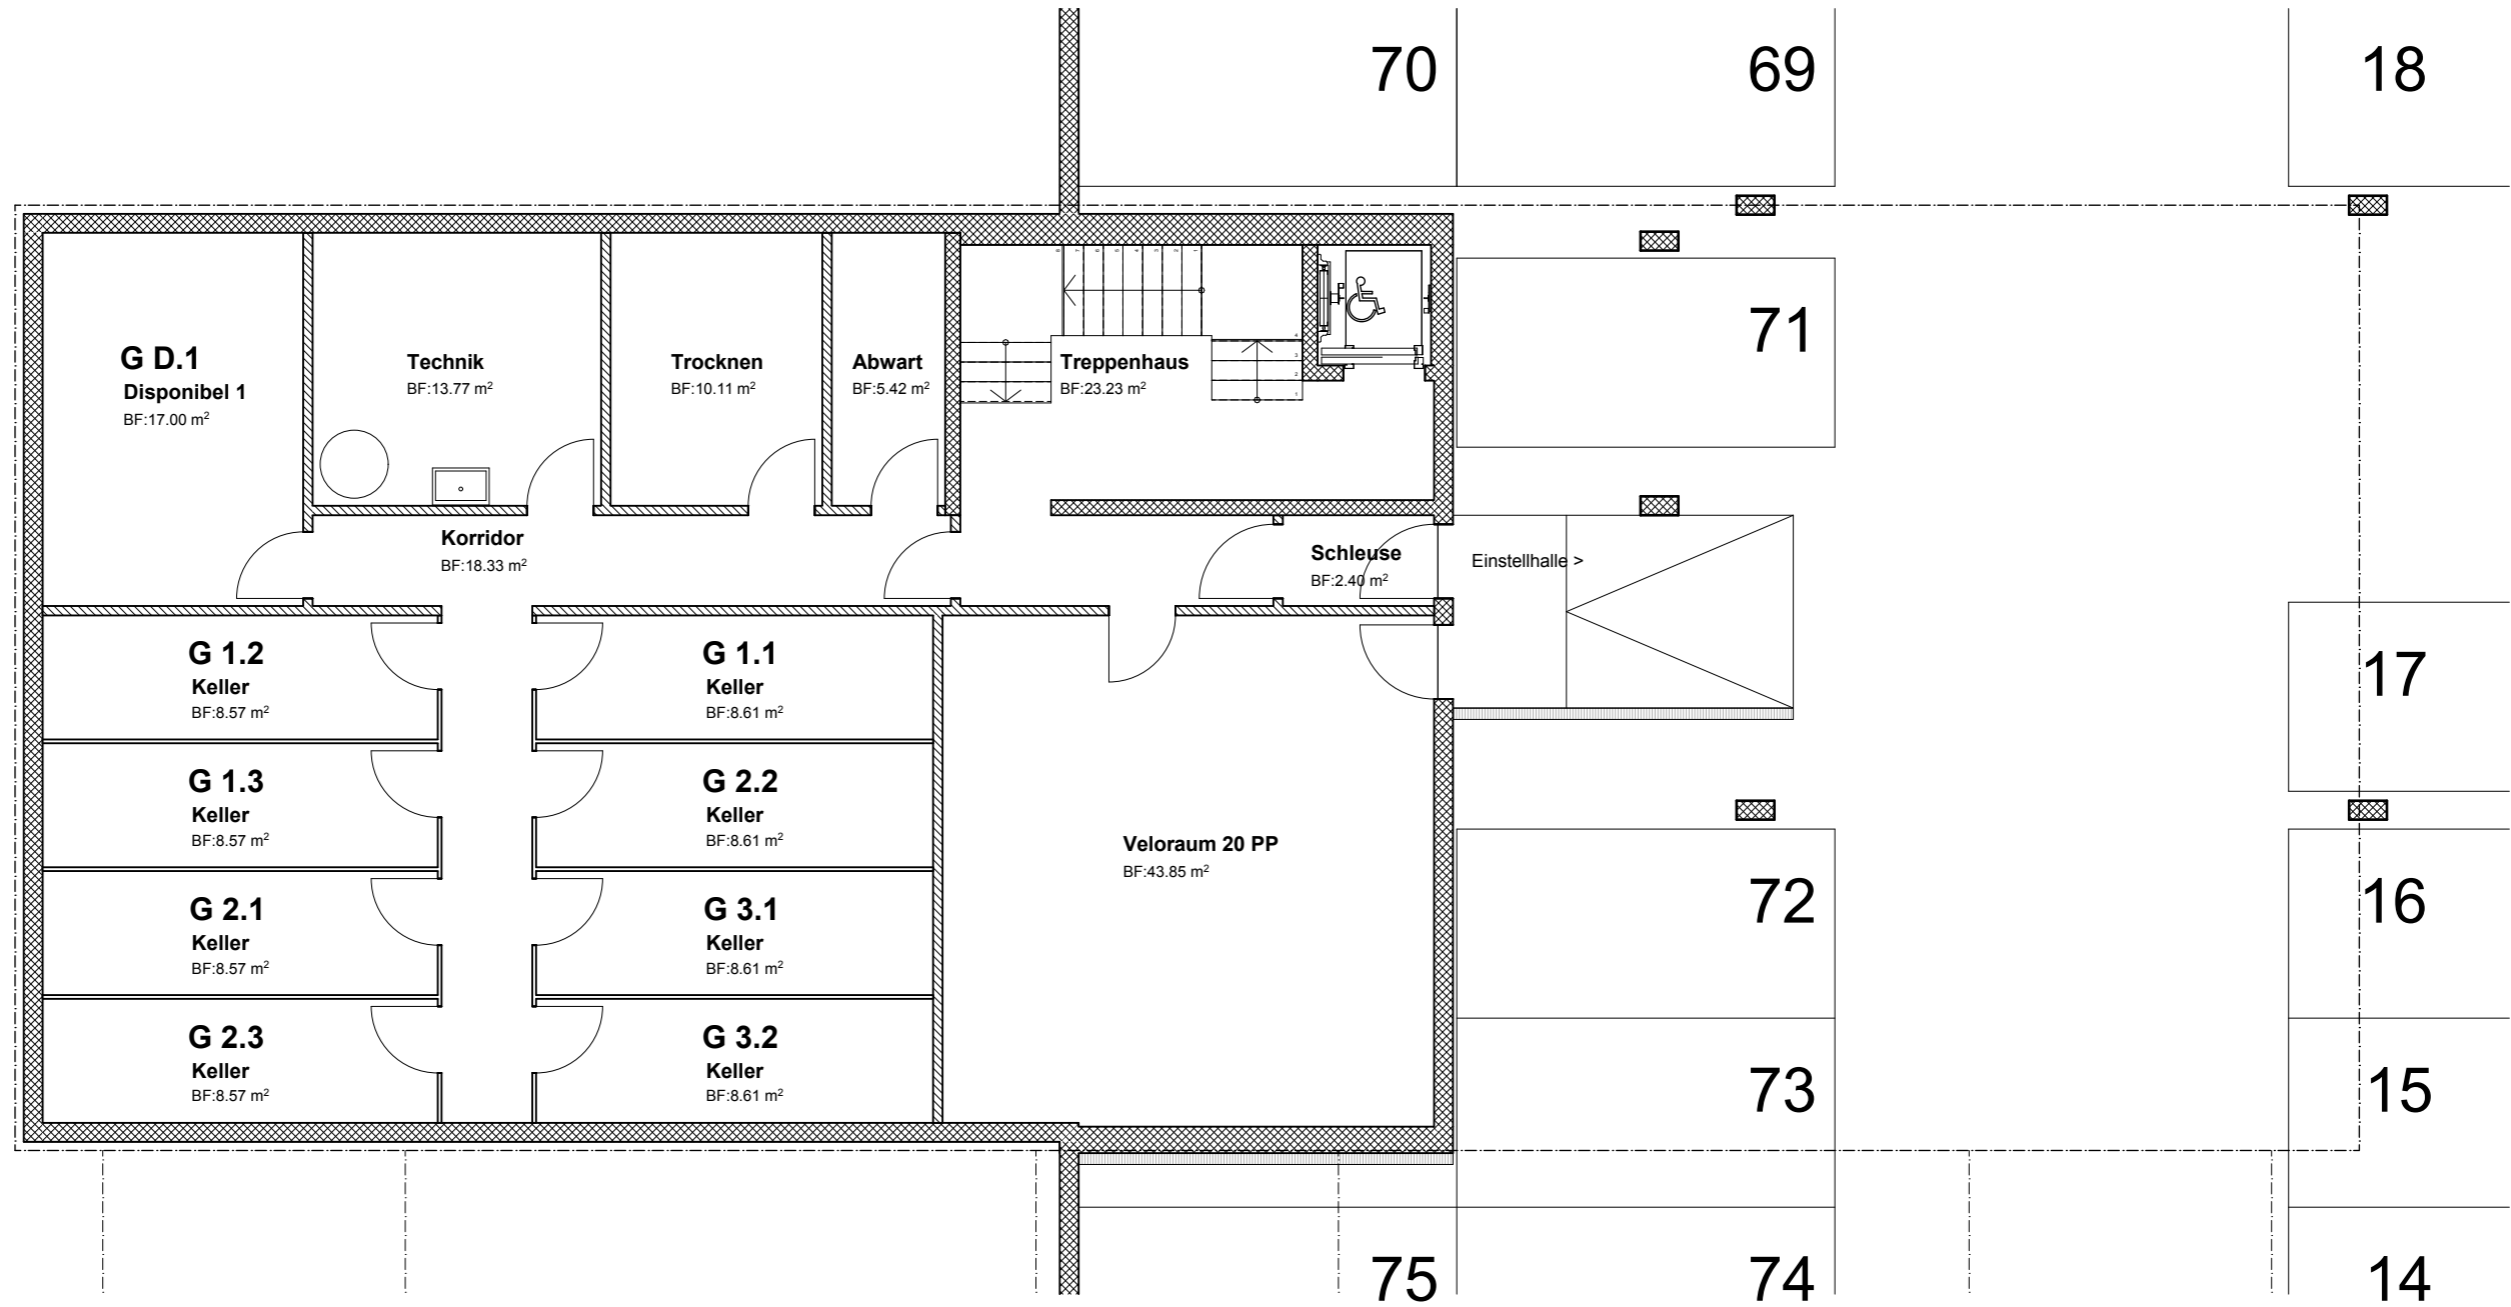


**Grundrisse**  
**KELLERRÄUME**

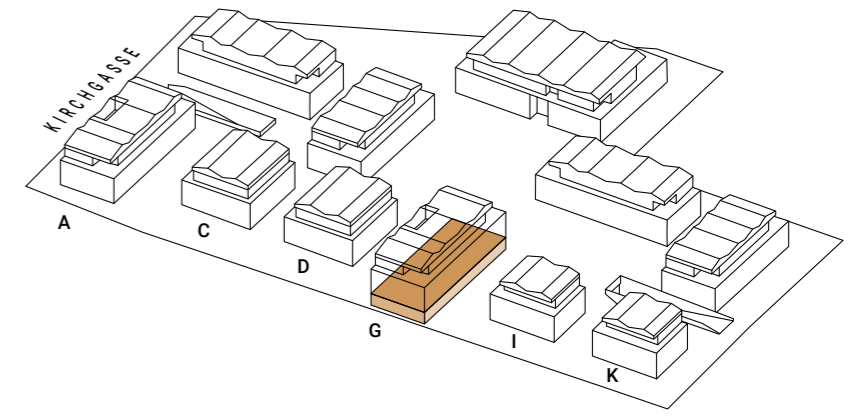


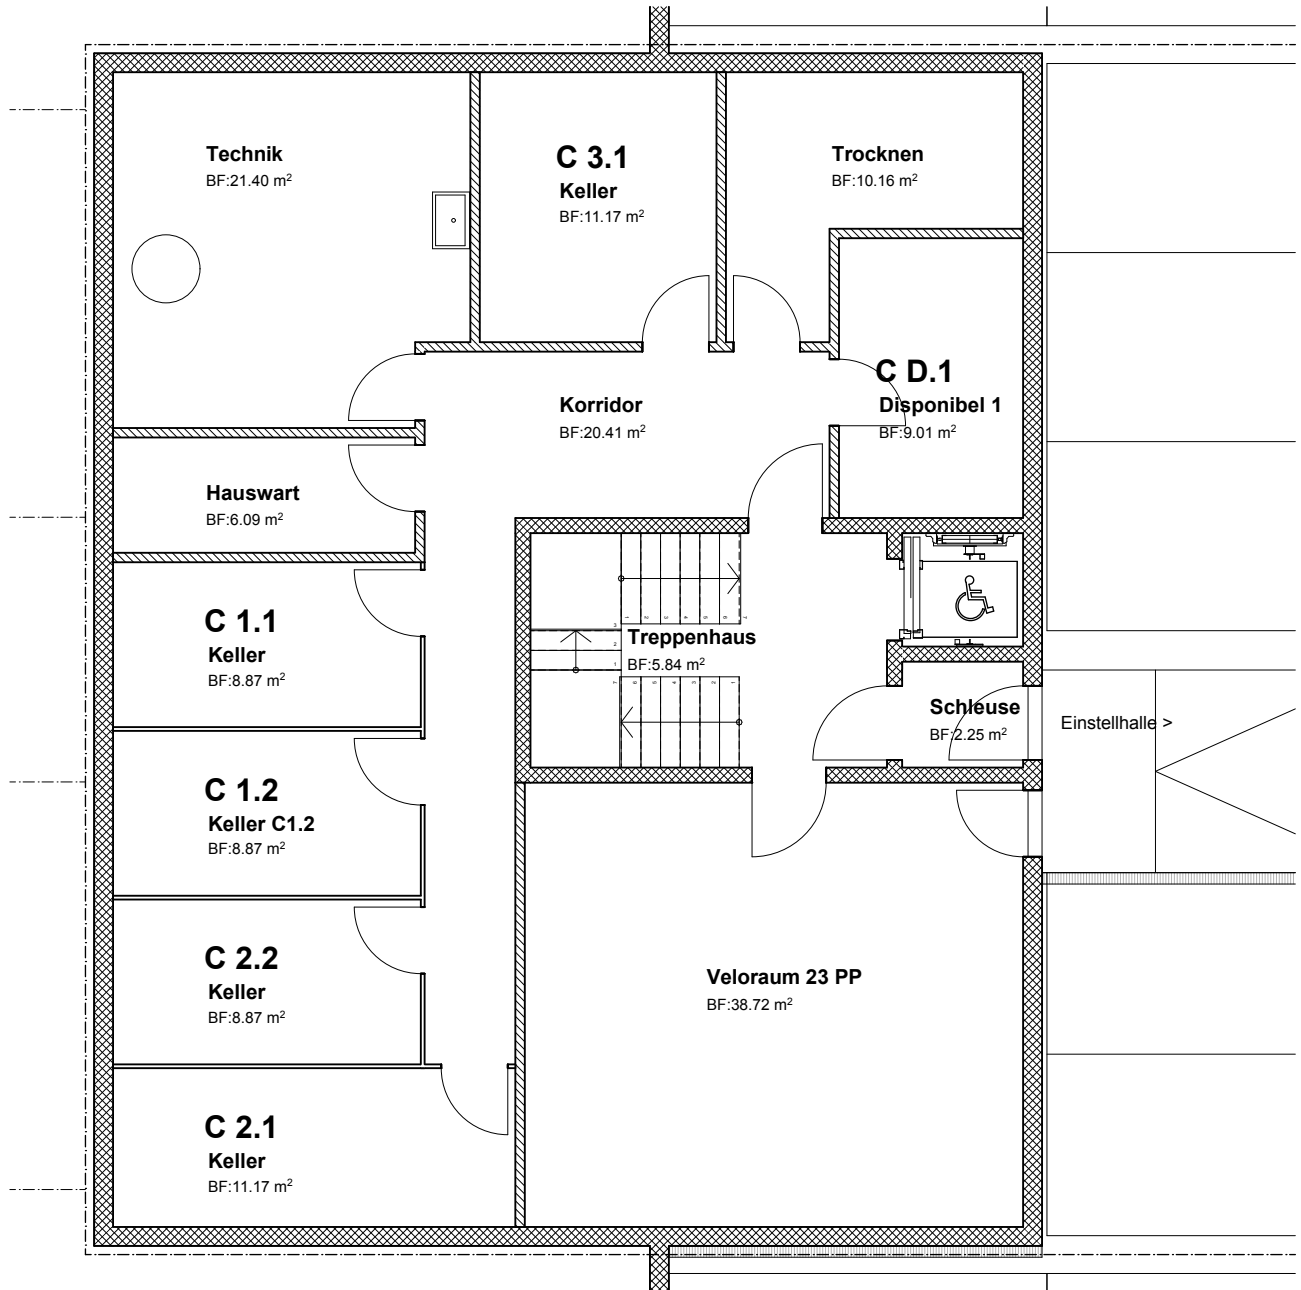


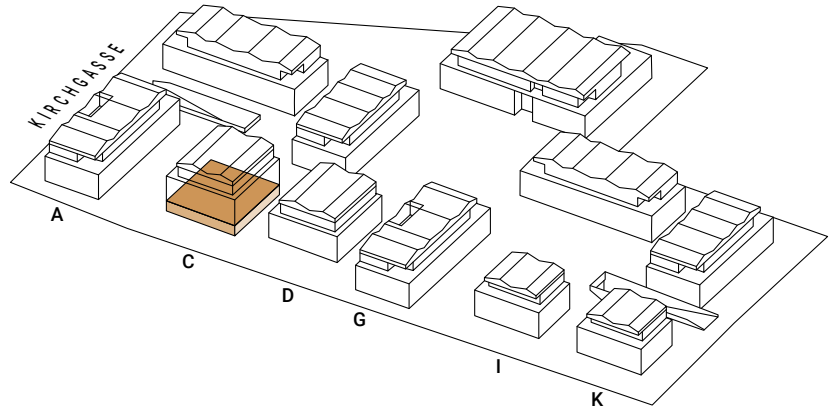

## HAUS C | Untergeschoss

0 1 2 5 M 1:100





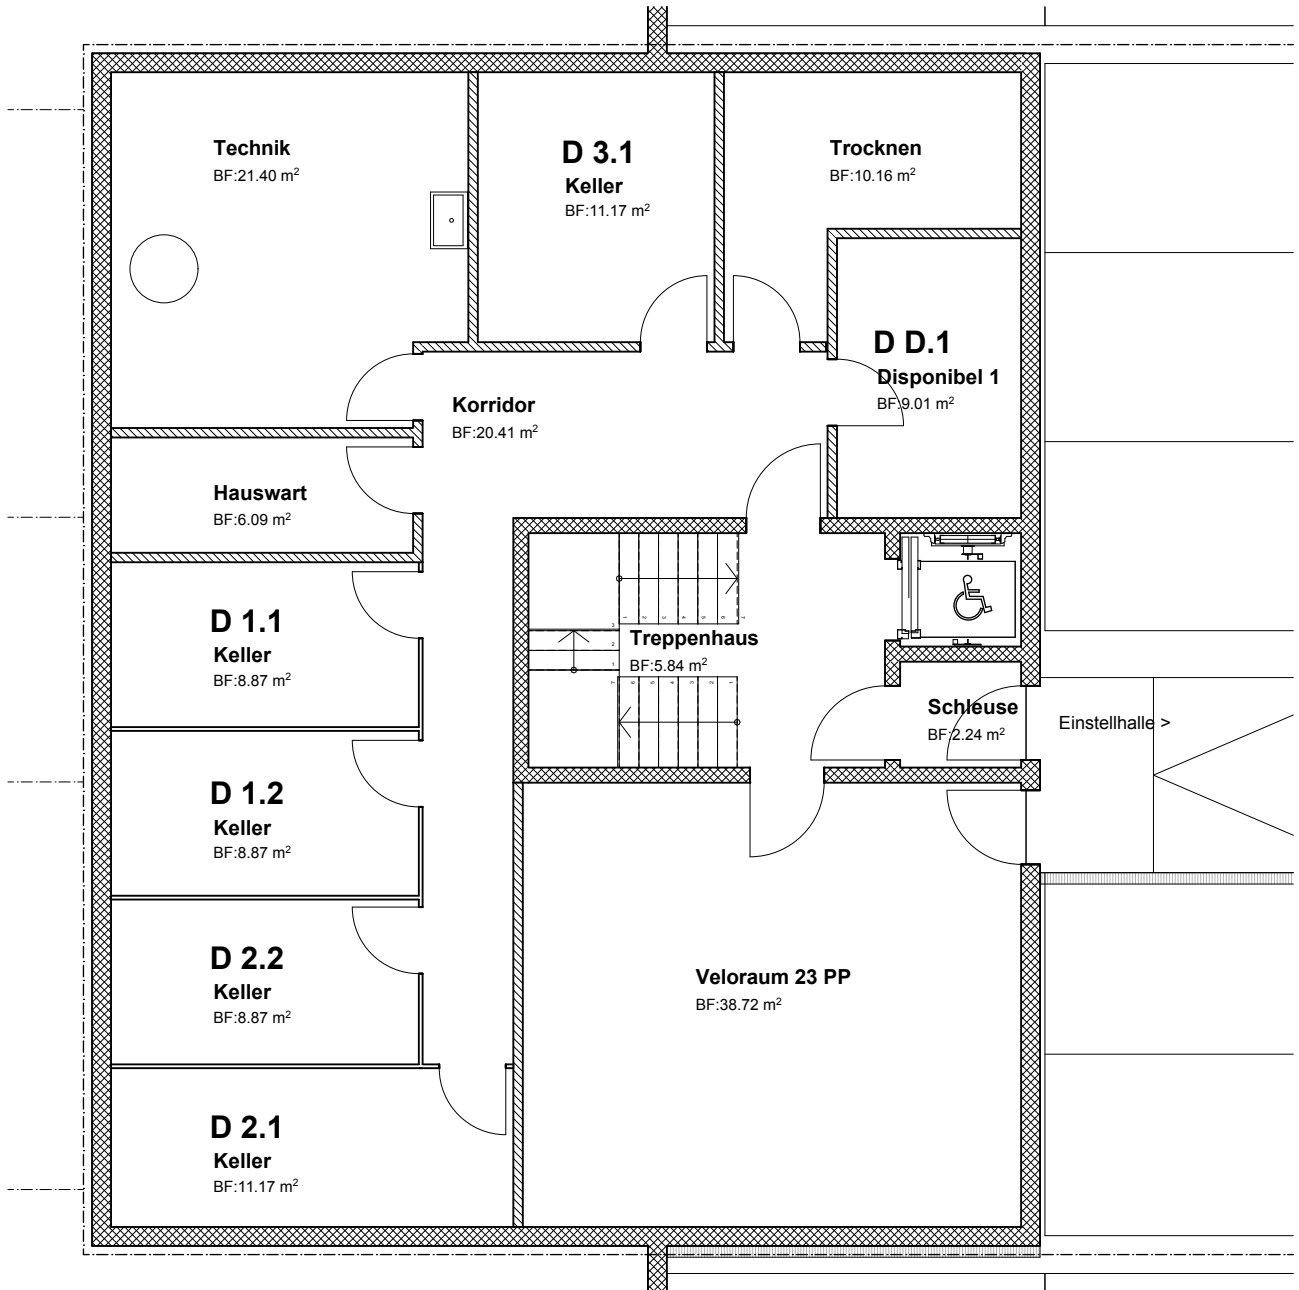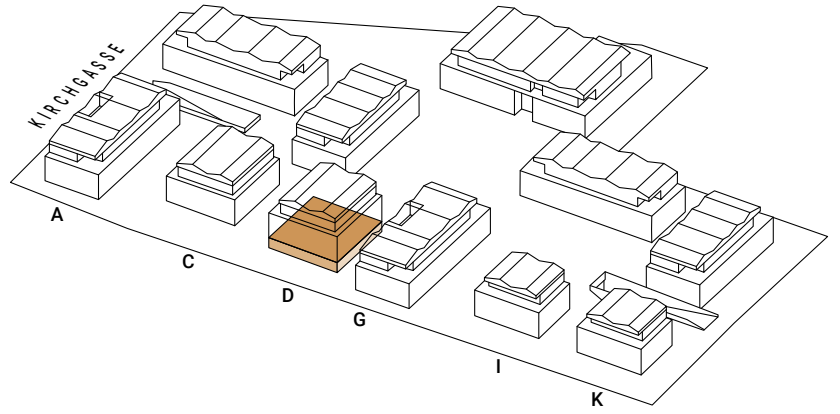

## HAUS D | Untergeschoss

0 1 2 5 M 1:100





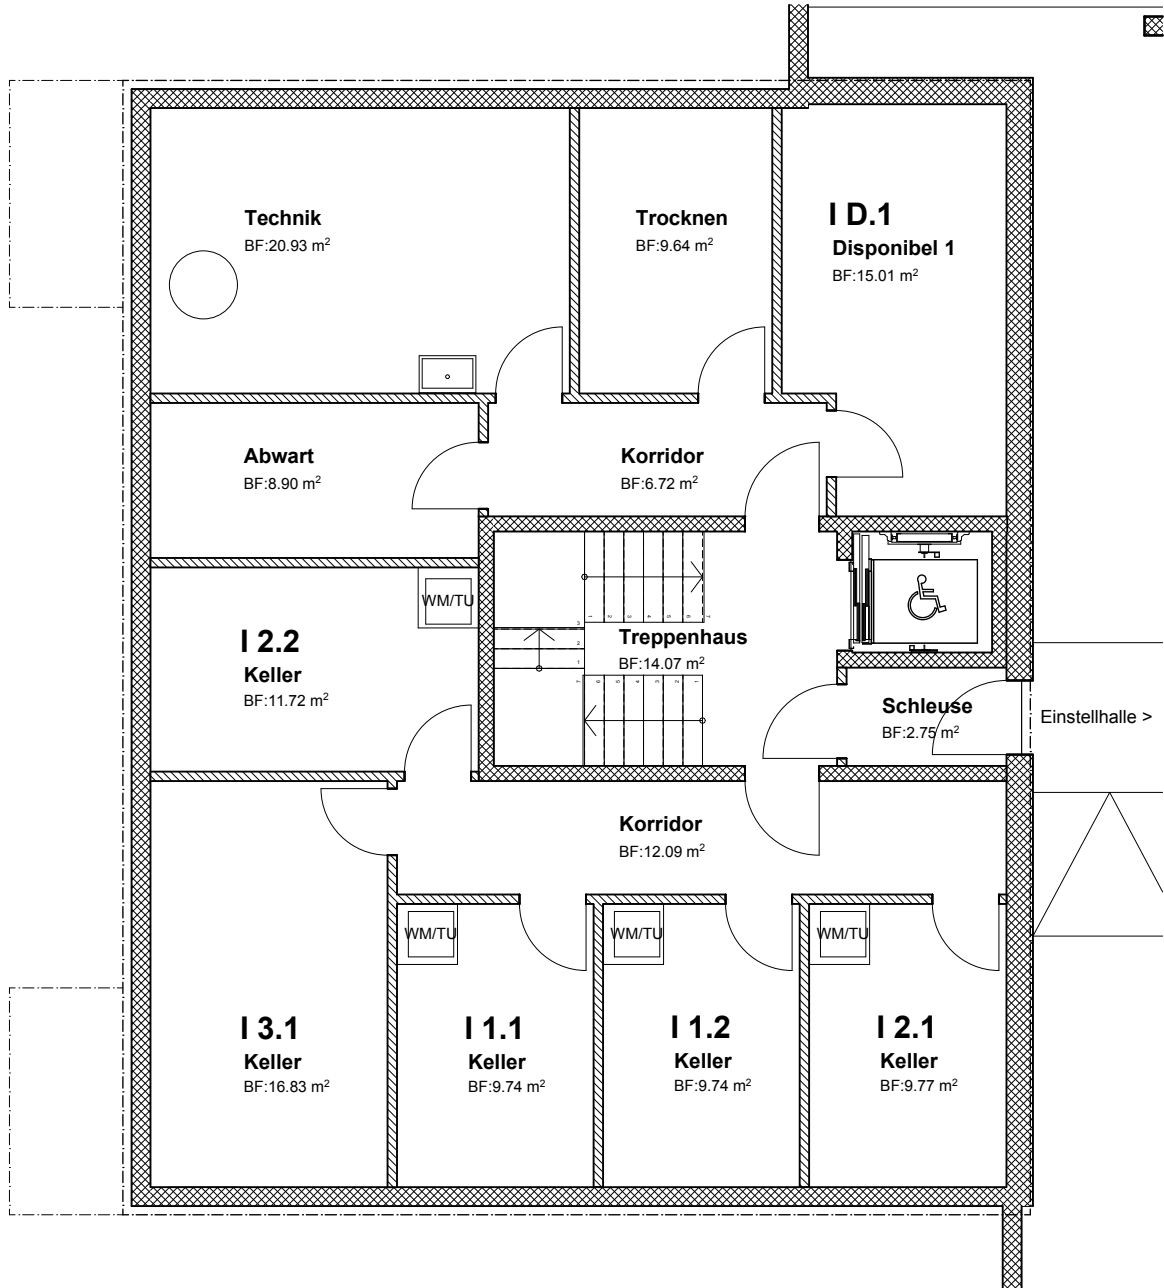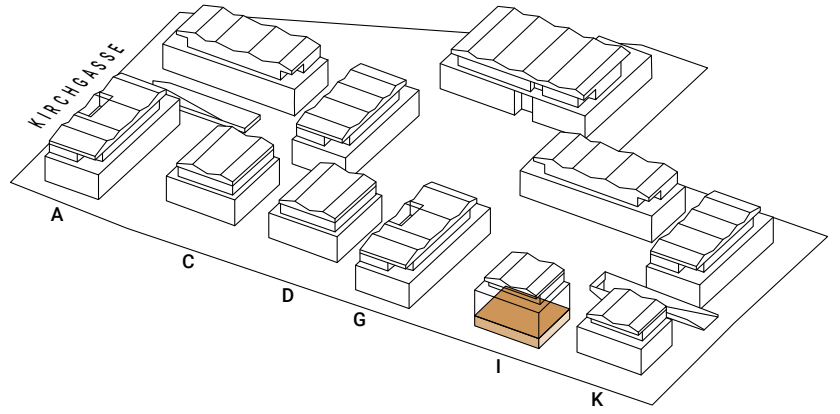

## HAUS I | Untergeschoss

0 1 2 5 M 1:100



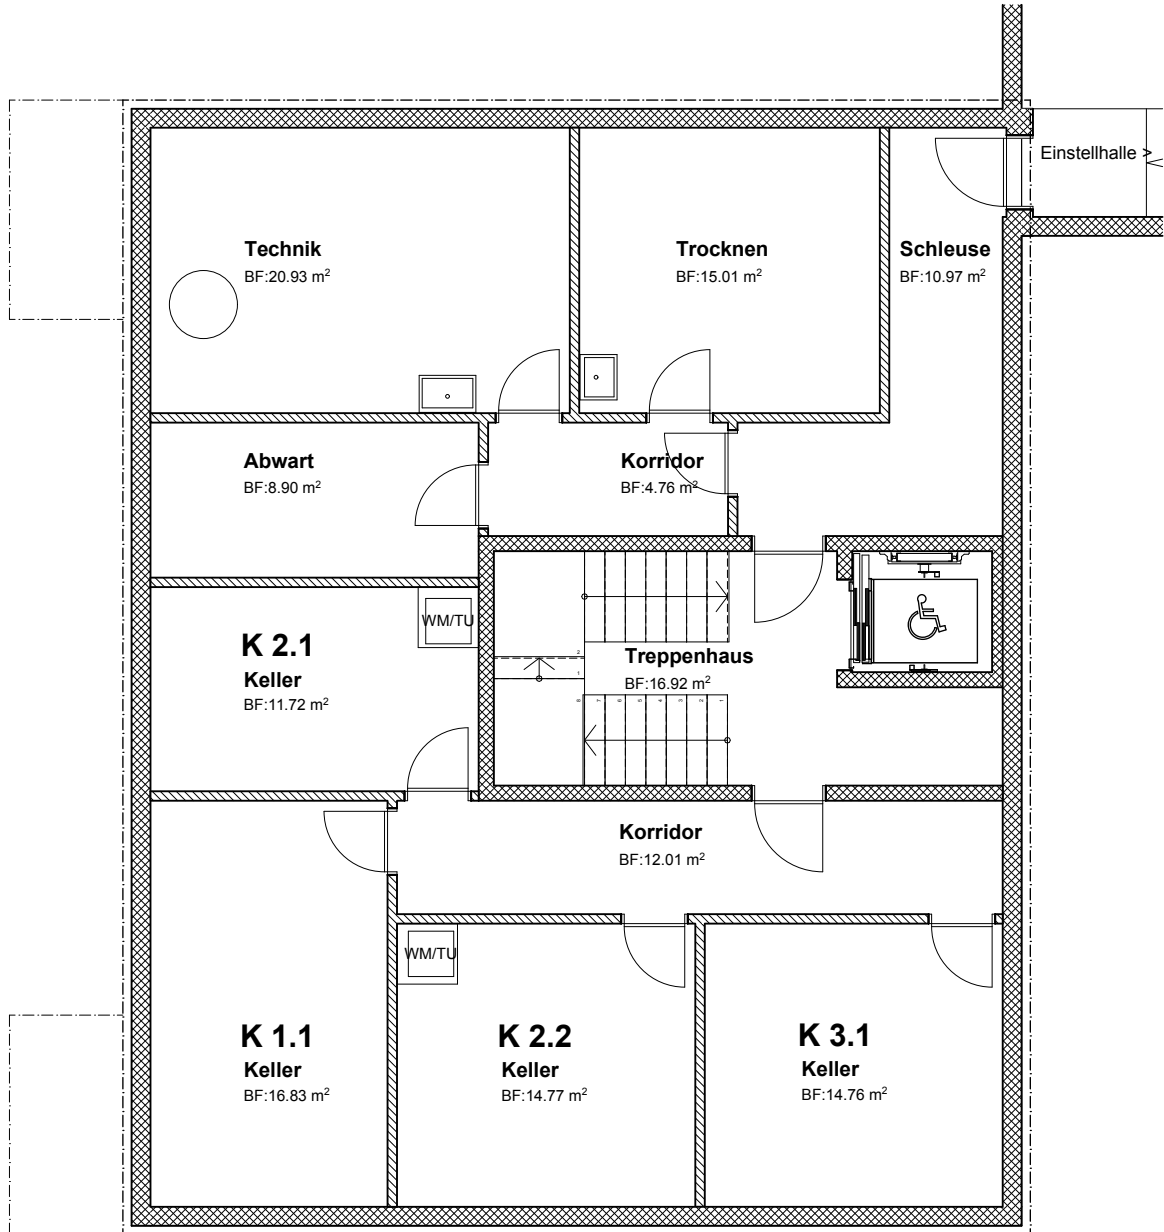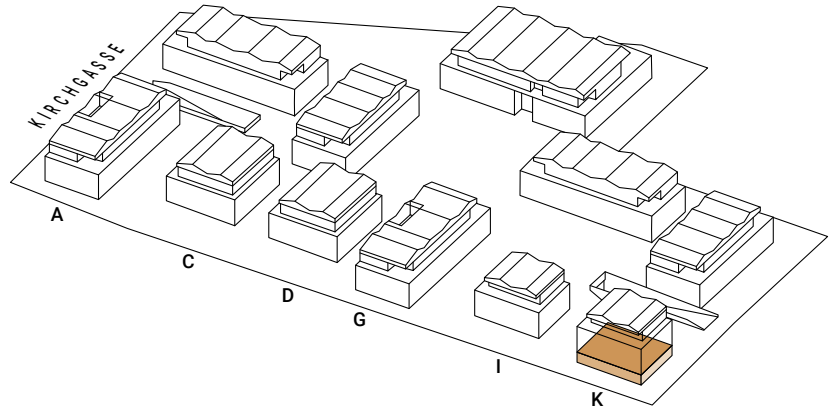

**HAUS K | Untergeschoss**

0 1 2 5 M 1:100

