Construction
4 bâtiments
locatifs
Parcelle 2

route d'en bas
Carrouge
Jorat-Mézières

ARG Immobilier SA

Etage
A - B - C - D

Echelle 1:50
Date:02.11.2021
Format: A2
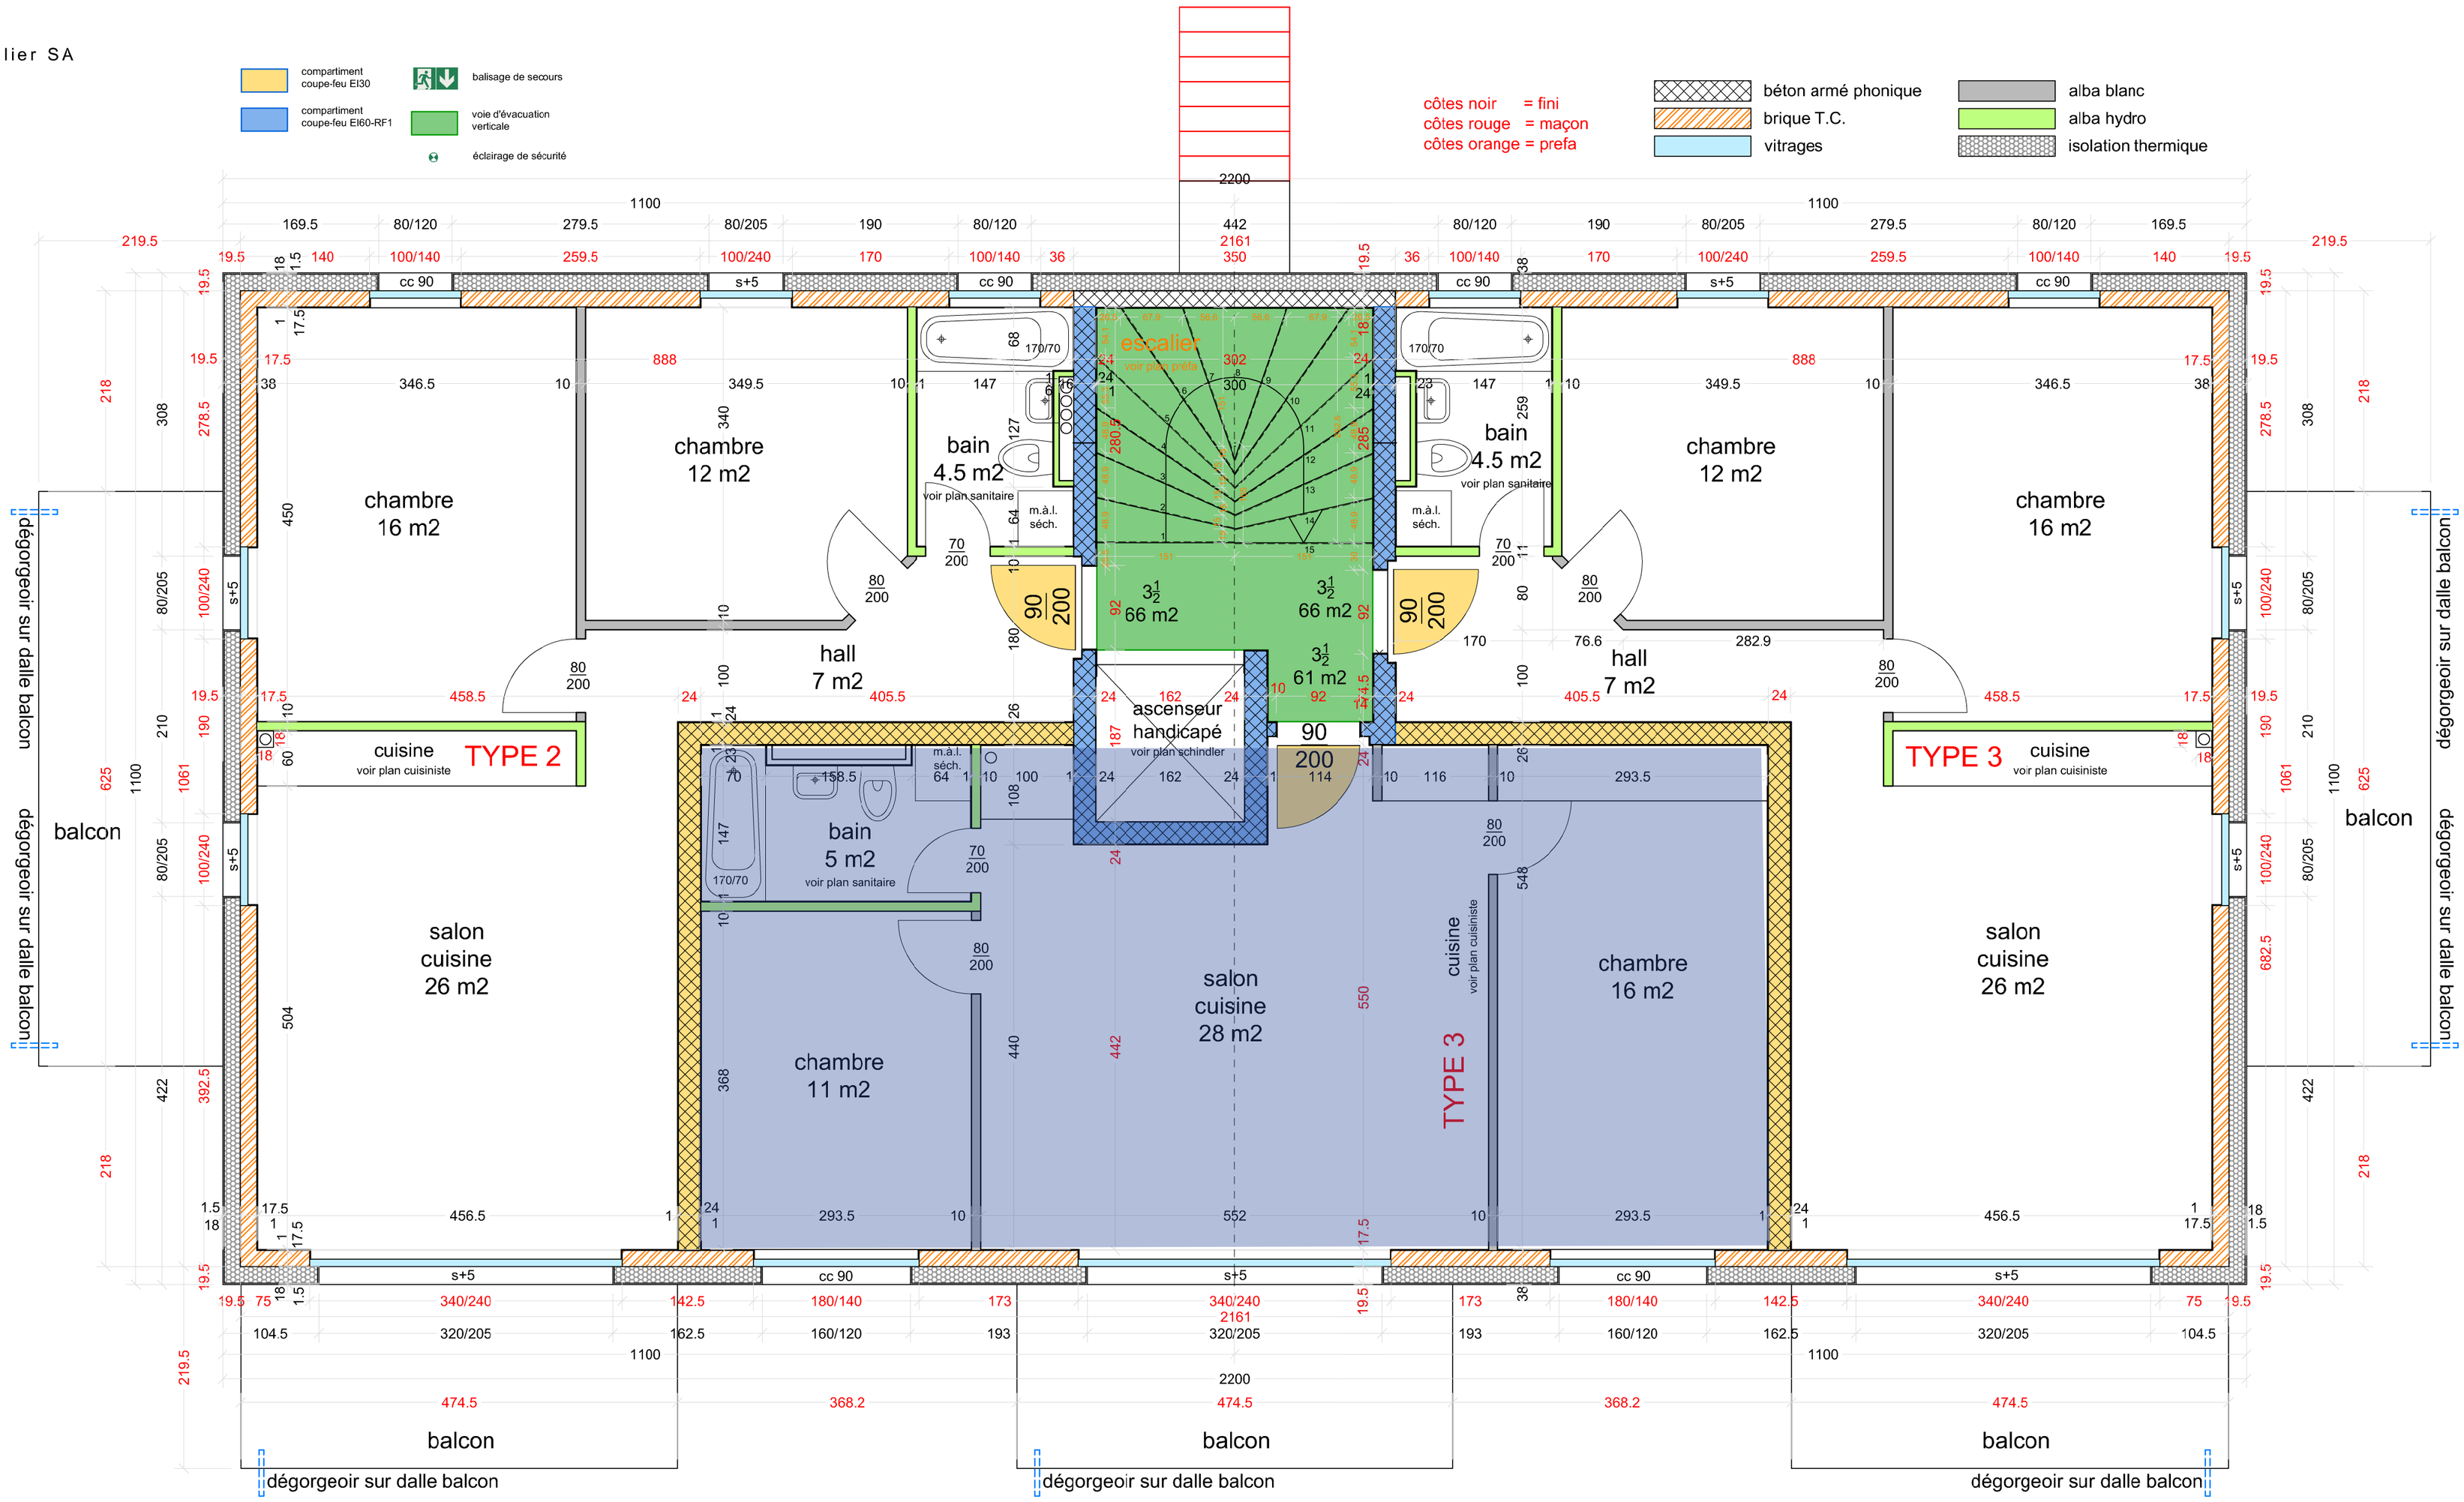
Didier Conti RéCréation
Atelier en Architecture
Cp 307-1001 Lausanne
079/ 449 22 66
Email:recreation@didierconti.ch
Site:didierconti.ch