



**BUREAU GASPARI Sàrl**

Rue de l'Eglise 44  
Case Postale 40  
1926 Fully

027 746 60 44

http://bureau-gaspari.ch



info@bureau-gaspari.ch

**Maître de l'ouvrage :** Firststone Sàrl

**Objet :** Immeuble "Ambre" à Saint-Pierre-de-Clages

**Echelle :** 1:50

**Feuille :** 0.36 m<sup>2</sup>

**Contrôlé par :** FG

**Dessiné par :** FG

**EXECUTION**  
**REZ-DE-CHAUSSEE**

Date de la dernière modification: 03/03/2022


Modifié par: FG

L'architecte :

Le requérant :



±0.00 = Altitude 498.00 m.

**LEGENDES DES MATERIAUX :**

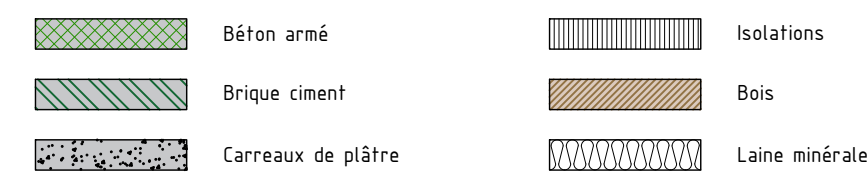

**LEGENDES DES PIÈCES :**

<b>HALLS D'ENTRÉE</b> MURS : CREPIS SOL : CARRELAGE PLAFOND : DISPERSION	<b>SALONS</b> MURS : CREPIS SOL : CARRELAGE PLAFOND : DISPERSION	<b>SALLES DE BAIN</b> MURS : CREPIS SOL : CARRELAGE PLAFOND : DISPERSION
<b>CUISINES</b> MURS : CREPIS SOL : CARRELAGE PLAFOND : DISPERSION	<b>WC</b> MURS : CARRELAGE SOL : CARRELAGE PLAFOND : DISPERSION	<b>CHAMBRES</b> MURS : CREPIS SOL : PARQUET PLAFOND : DISPERSION
<b>DEGAGEMENTS</b> MURS : CREPIS SOL : CARRELAGE PLAFOND : DISPERSION	<b>CAVES</b> MURS : DISPERSION SOL : CARRELAGE PLAFOND : DISPERSION	<b>DEGAGEMENTS</b> MURS : DISPERSION SOL : CARRELAGE PLAFOND : DISPERSION

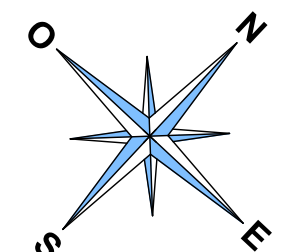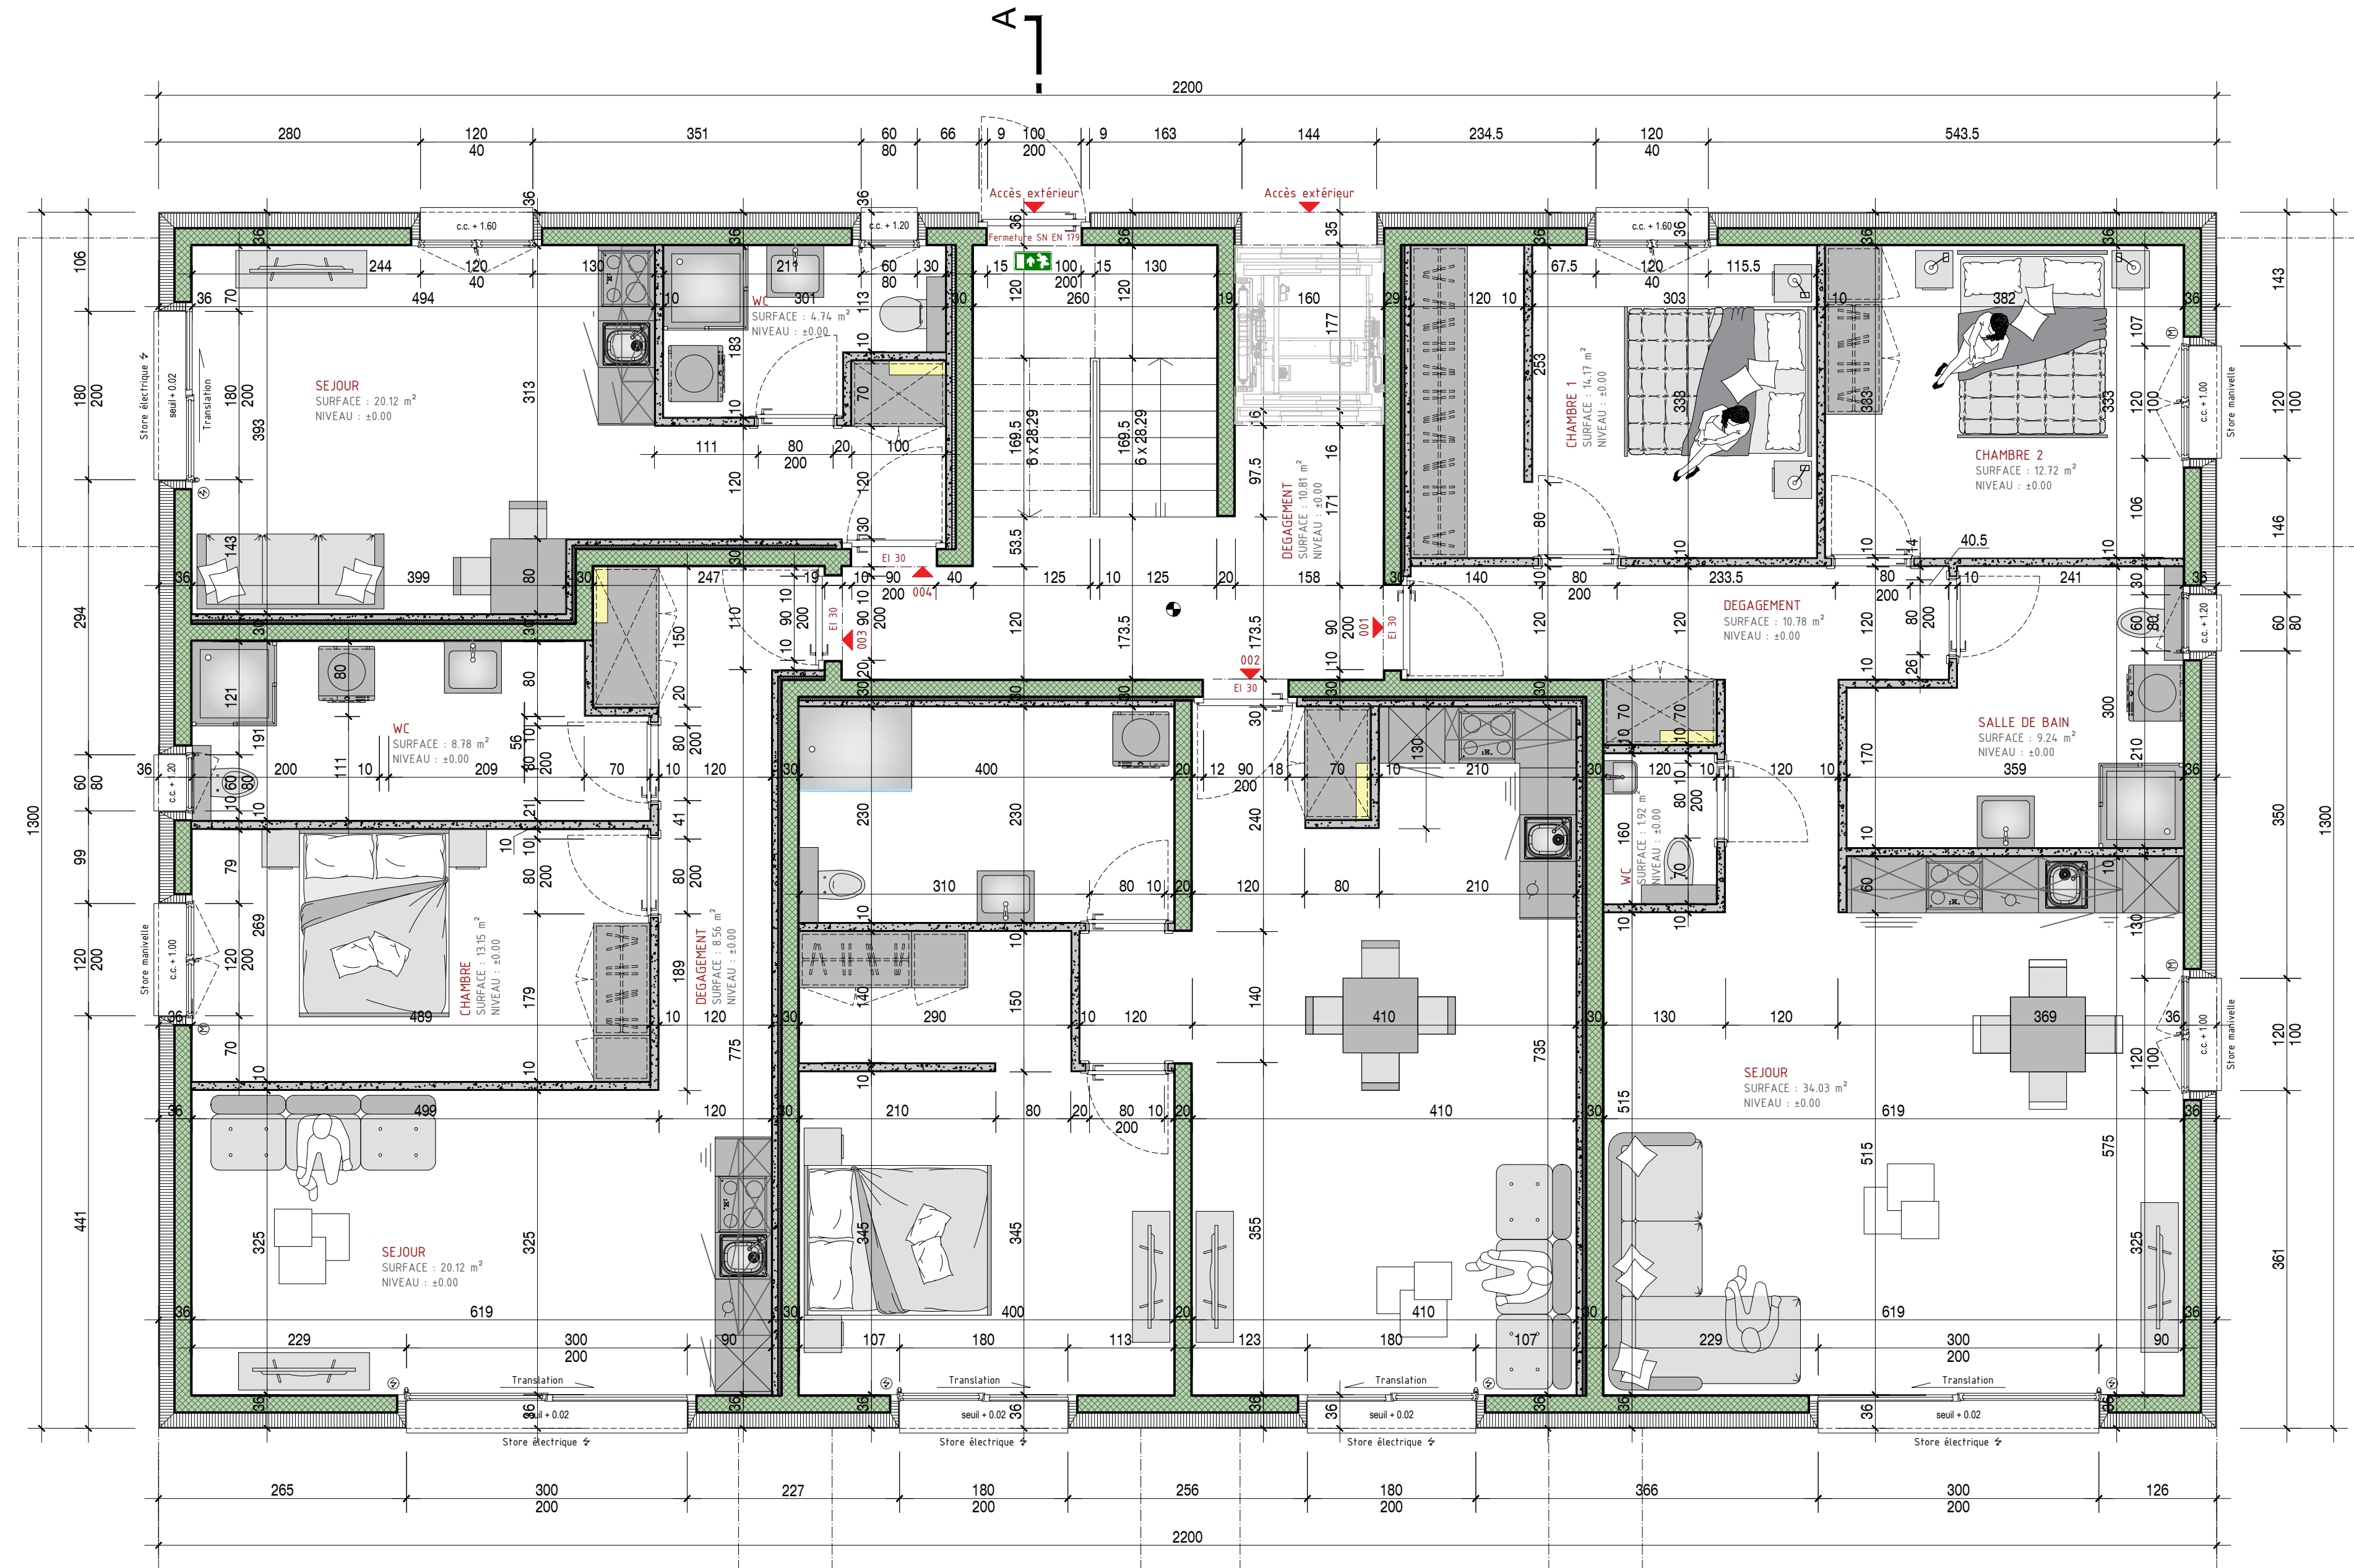

**REZ-DE-CHAUSSEE**

Ech : 1 / 50