



BUREAU GASPARI Sarl

Rue de l'Eglise 44
Case Postale 40
1926 Fully

027 746 60 44

http://bureau-gaspari.ch

info@bureau-gaspari.ch



Maître de l'ouvrage : Firststone Sarl

Objet : Immeuble "Ambre" à Saint-Pierre-de-Clages

Echelle : 1:50

Feuille : 0.33 m²

EXECUTION
ETAGE +1

Contrôlé par : FG

Dessiné par : FG

Date de la dernière modification: 03/03/2022

Modifié par: FG

L'architecte :

Le requérant:


±0.00 = Altitude 498.00 m.

LEGENDES DES MATERIAUX :

| | | | |
|--|--------------------|--|----------------|
| | Béton armé | | Isolations |
| | Brique ciment | | Bois |
| | Carreaux de plâtre | | Laine minérale |

LEGENDES DES PIECES :

| | | |
|---|--|--|
| HALLS D'ENTREE MURS : CREPIS SOL : CARRELAGE PLAFOND : DISPERSION | SALONS MURS : CREPIS SOL : CARRELAGE PLAFOND : DISPERSION | SALLES DE BAIN MURS : CREPIS SOL : CARRELAGE PLAFOND : DISPERSION |
| CUISINES MURS : CREPIS SOL : CARRELAGE PLAFOND : DISPERSION | WC MURS : CARRELAGE SOL : CARRELAGE PLAFOND : DISPERSION | CHAMBRES MURS : CREPIS SOL : PARQUET PLAFOND : DISPERSION |
| DEGAGEMENTS MURS : CREPIS SOL : CARRELAGE PLAFOND : DISPERSION | CAVES MURS : DISPERSION SOL : CARRELAGE PLAFOND : DISPERSION | DEGAGEMENTS MURS : DISPERSION SOL : CARRELAGE PLAFOND : DISPERSION |

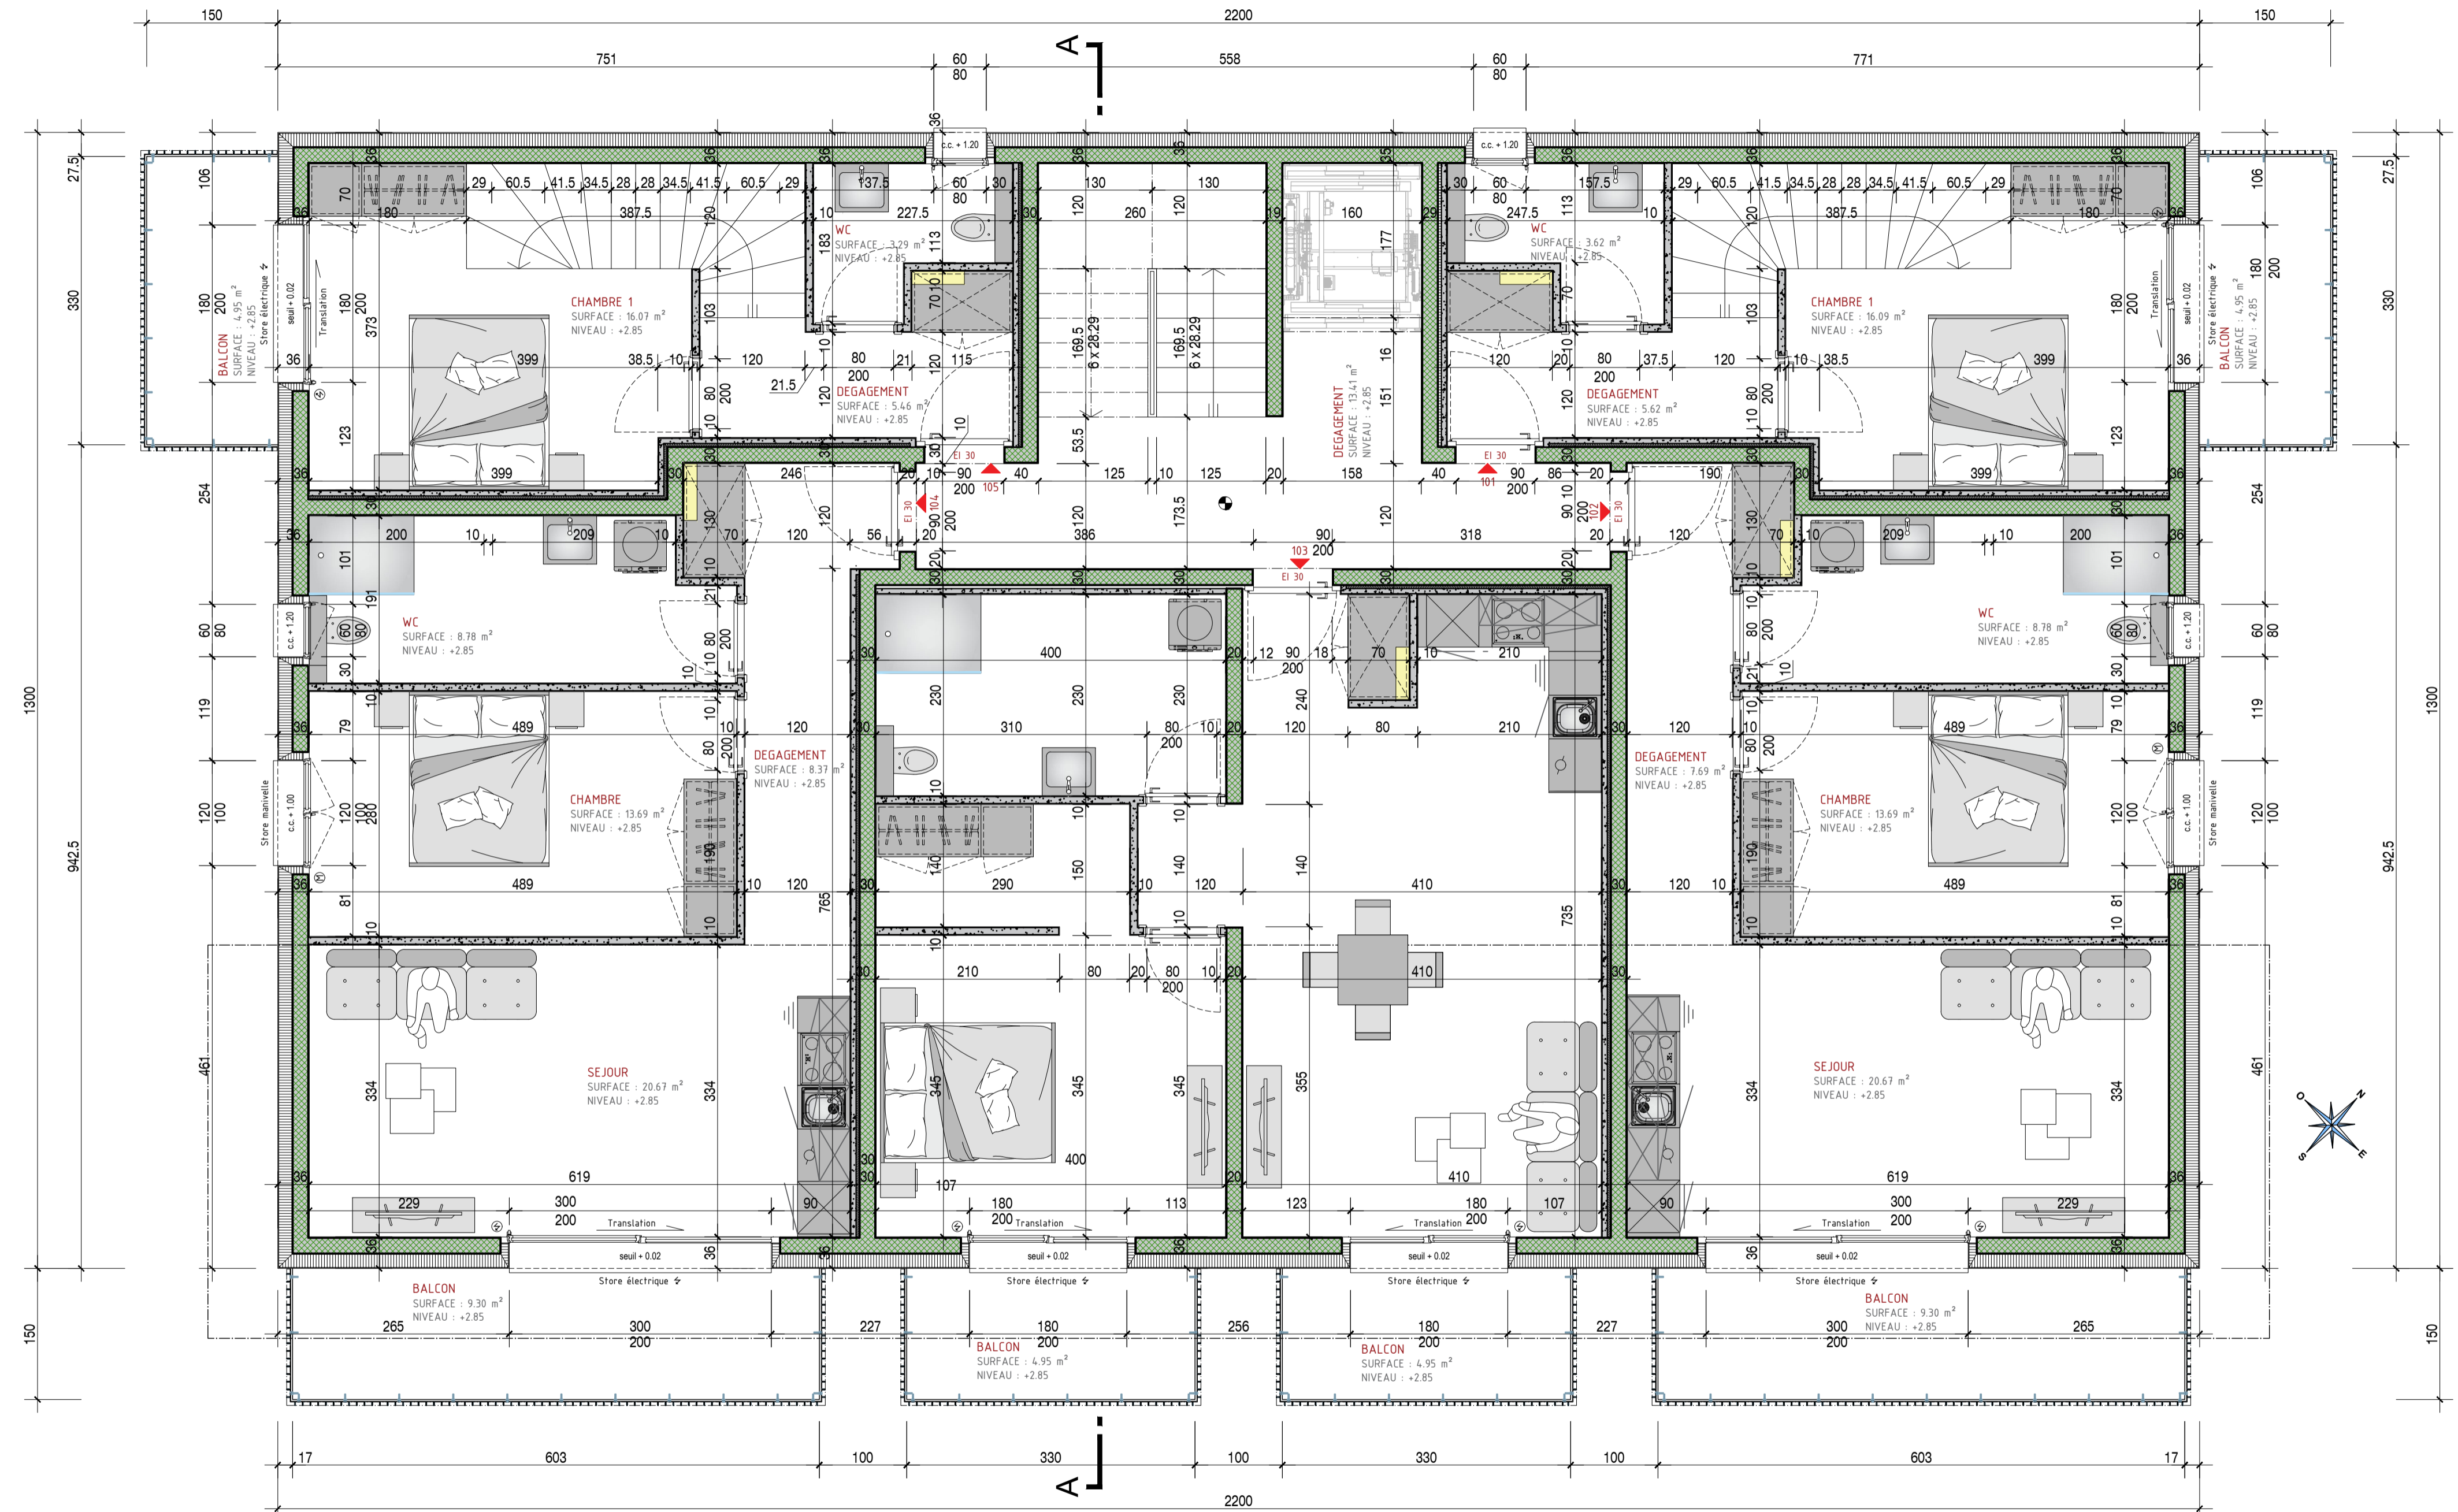

ETAGE

Ech : 1 / 50