



Waschbecken:	Waschtisch	Alterna loft	62 x 48 cm,	2211 811.105.000	Farbe/Ausführung nicht bestimmt
	Einlochmischer	Alterna smart		6211 243.501.000	
	Waschtischmöbel	Alterna loft	B: 57.9cm H: 55cm T: 46.5cm	2211 315.937.000	
	Spiegel	Euraspiegel	40 x 77 cm	5411 451.000.000	
	Handtuchhaken	Alterna rondo		4111 135.501.000	
WC:	Wand-Klosett	Alterna moderna		2116 851.105.000	
	Klosettsitz mit Deckel,				
	Absenkautomatik abnehmbar	Alterna moderna SX		2116 856.100.000	
	Papierhalter ohne Deckel	Alterna rondo		4111 162.501.000	
Waschturm:	Abdeckplatte (Spülbetätigung)	Geberit Sigma01		3342 219.100.000	
	Anschlüsse:	ja			
Systemwand:	Waschturm:	nein			
		rot eingezeichnet			

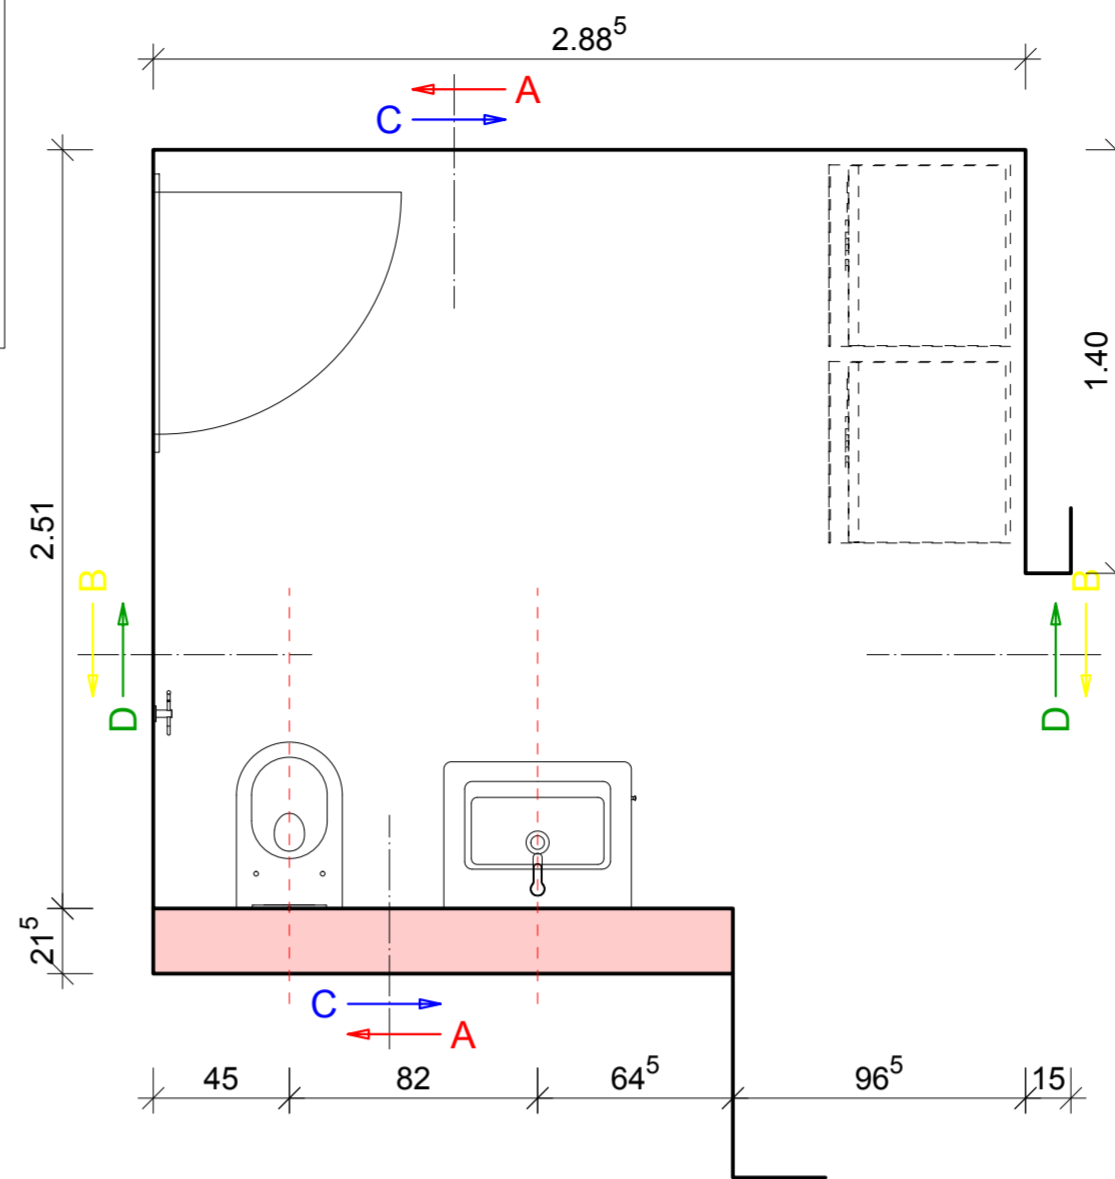

Plattenauszug	
Boden:	13.8 m ²
Wand:	6.8 m ²

Abschalungen (Poresto)	
Bad:	0.0 m

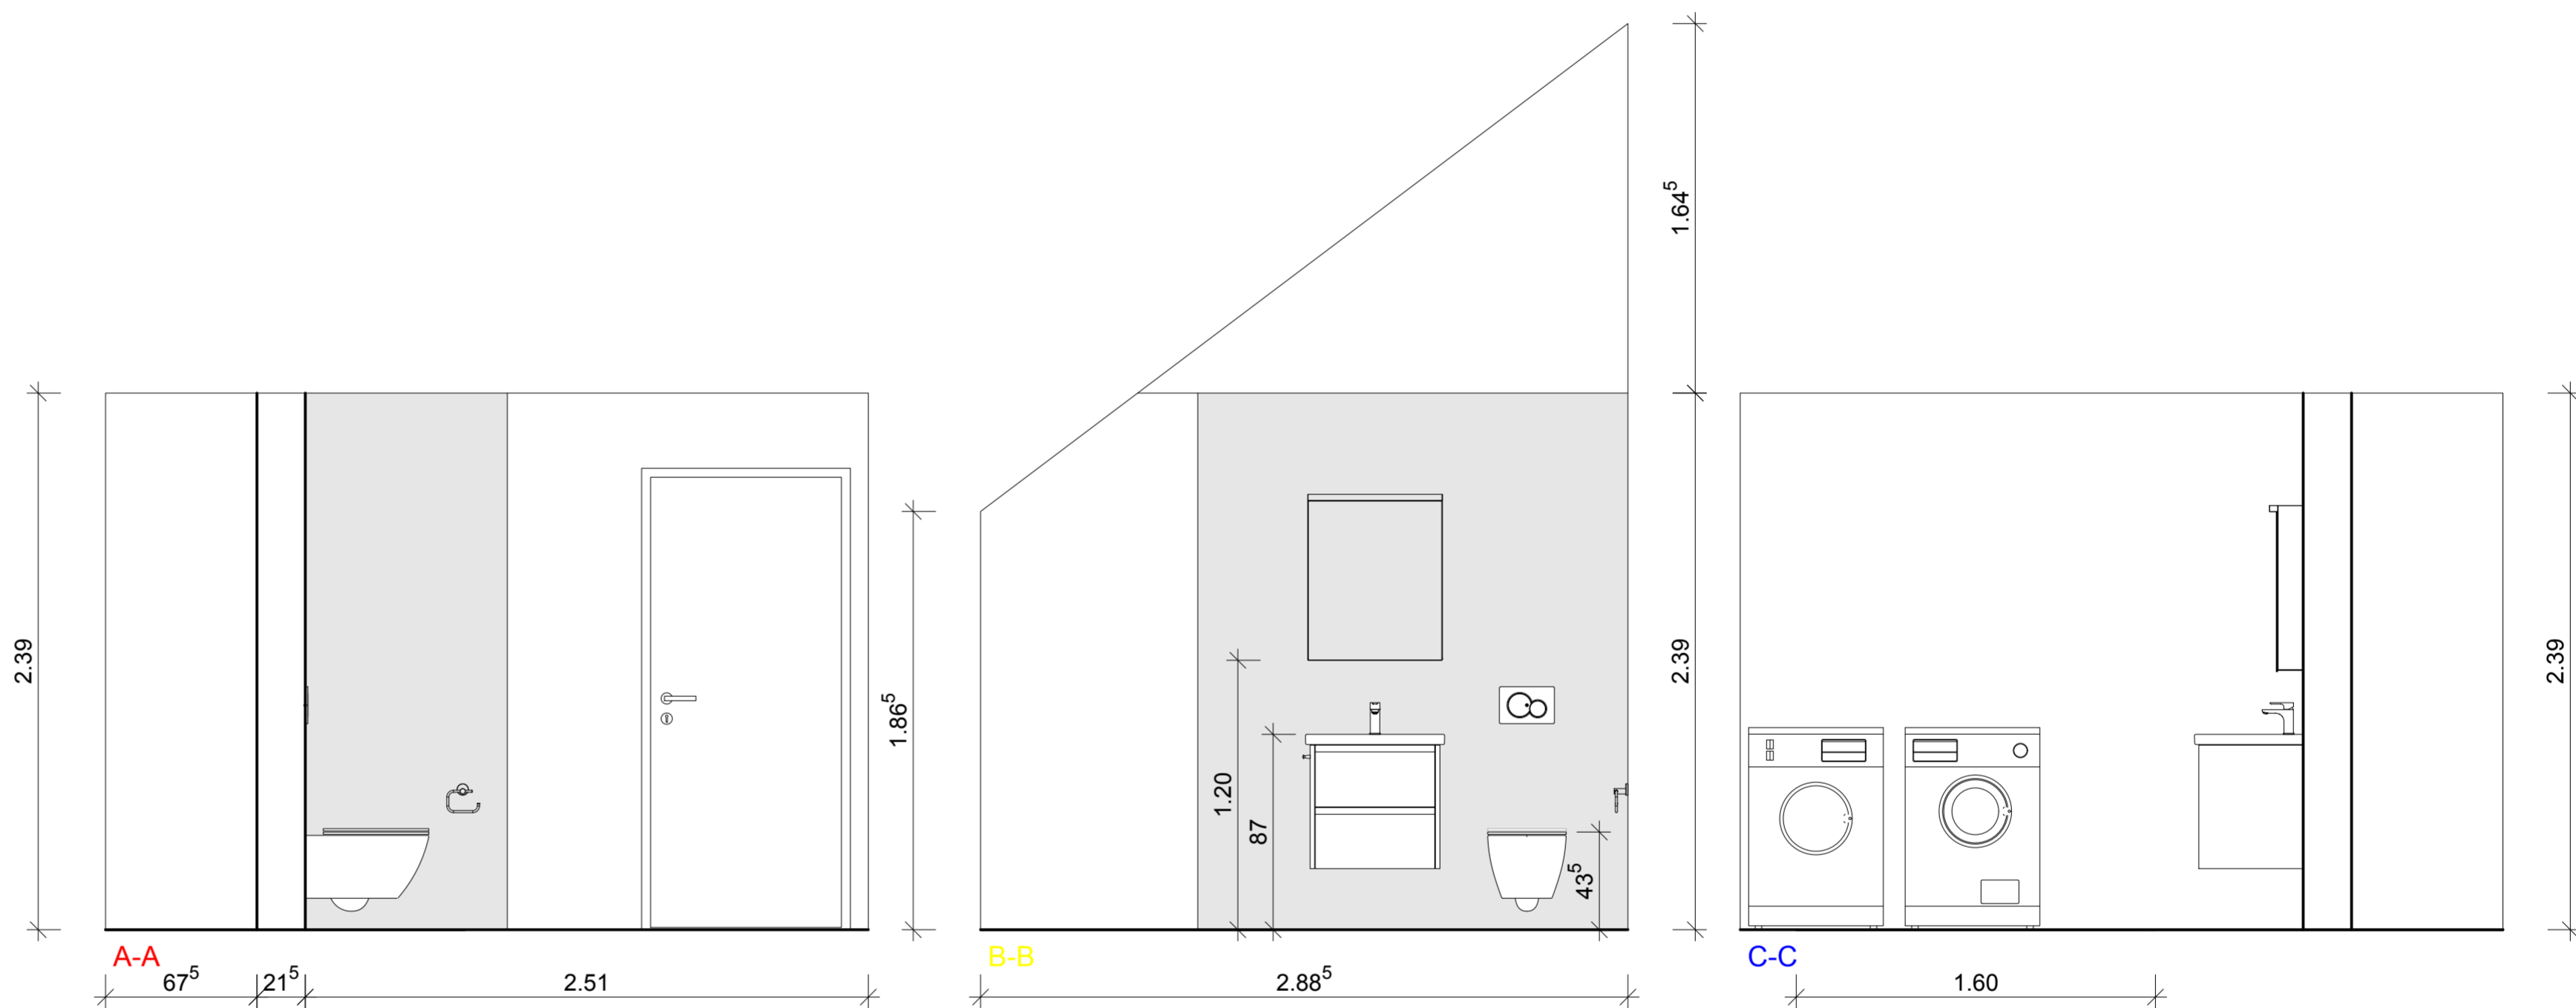

Haus G	Haus F	Haus E
-	-	DG: E4.01.7

Platten

BAUVORHABEN: MFH Schmittentplatz 2, Mühlau Parz. 185 / 48

hww
Heinz W. Wieland Baumanagement

jE

Architektur und Planungen
Brünigstr. 46, 6055 Alpach Dorf


T 041 670 17 58 www.jettlin.ch info@jettlin.ch

Bauherr	Einfache Gesellschaft Schmittentplatz 2 Andy Kiser St. Antonistrasse 7 6060 Sarnen		
Bauleitung	Patrick Langensand J.Ettlin GmbH Brünigstrasse 46, 6055 Alpach Dorf 079 / 358 67 65 / patrick.langensand@jettlin.ch		
Plannummer	NZ 7		
Planinhalt	HE 3.OG 2		
Planungsphase			
Plangröße	a3hoch	m ü. M.	EG Haus E 394.89
	Name	Datum	Koordinaten
gezeichnet	Ettlin HR	29.03.2023	47°13'50.4"N 8°23'19.5"E
geprüft			Maßstab 1:25
freigegeben			
Bezugshöhen	Haus E	Haus F	
	EG: +/- 0.00 = 394.89 M.ü.M.	EG: +/- 0.96 = 395.85 M.ü.M.	
	Haus G	Tiefgarage	
	EG: +/- 4.76 = 399.65 M.ü.M.	Bezugshöhe Haus E	

Alle Masse sind am Bau vom Unternehmer auf eigene Verantwortung zu prüfen, beziehungsweise am Bau aufzunehmen! Massfehler oder Unstimmigkeiten sind unverzüglich der Bauleitung zu melden und zu bereinigen! Der Unternehmer hat seine Ausführungs- und Detailpläne dem Architekten zur Genehmigung vorzulegen. Die Unternehmer haben die örtlichen Bauvorschriften einzuhalten.

Türmass: von OK fertigem, höherem Boden resp. OK Schwelle fertig bis UK Decke oder roher Sturz
Fenstermasse: von OK fertiger Fensterbank bis UK fertigem Sturz

Sämtliche sichtbaren Ecken/ Kanten aus Beton sind mit Dreikantleisten und scharfkantig auszuführen!

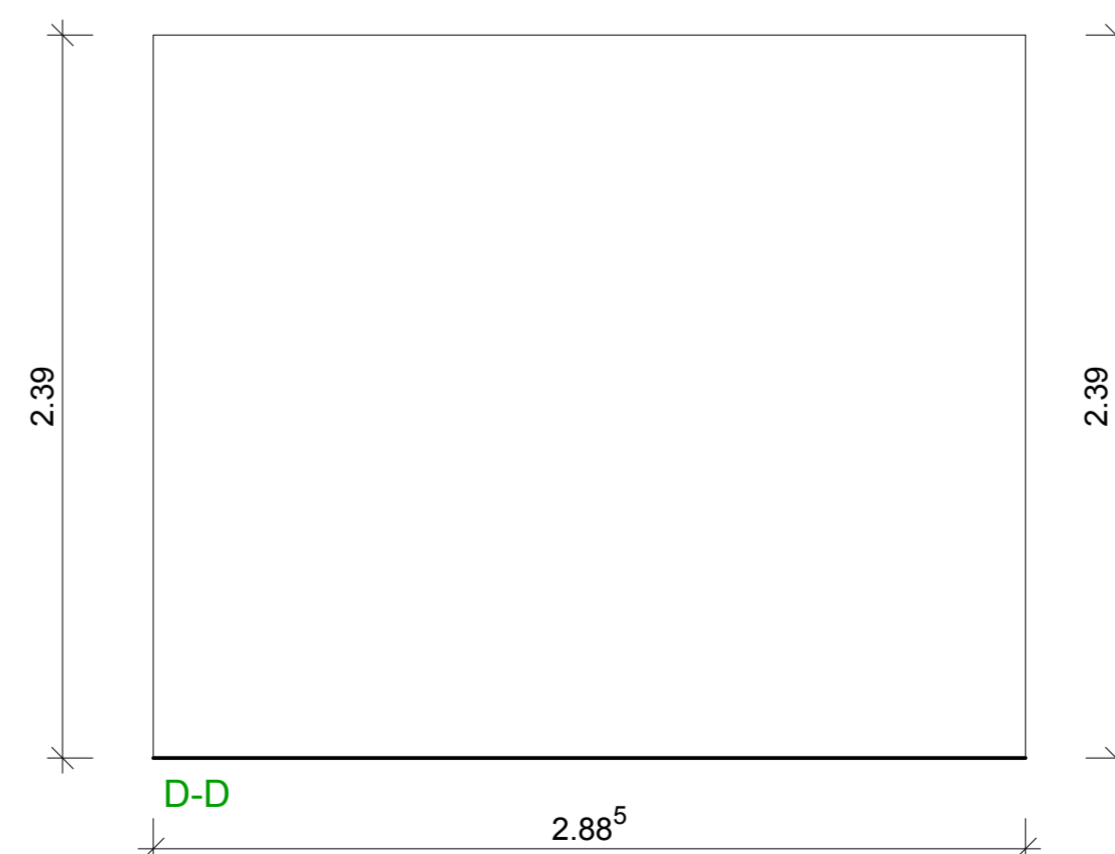

Gesuchsteller/in: _____

Grundeigentümer/in: _____

Projektverfasser: _____

