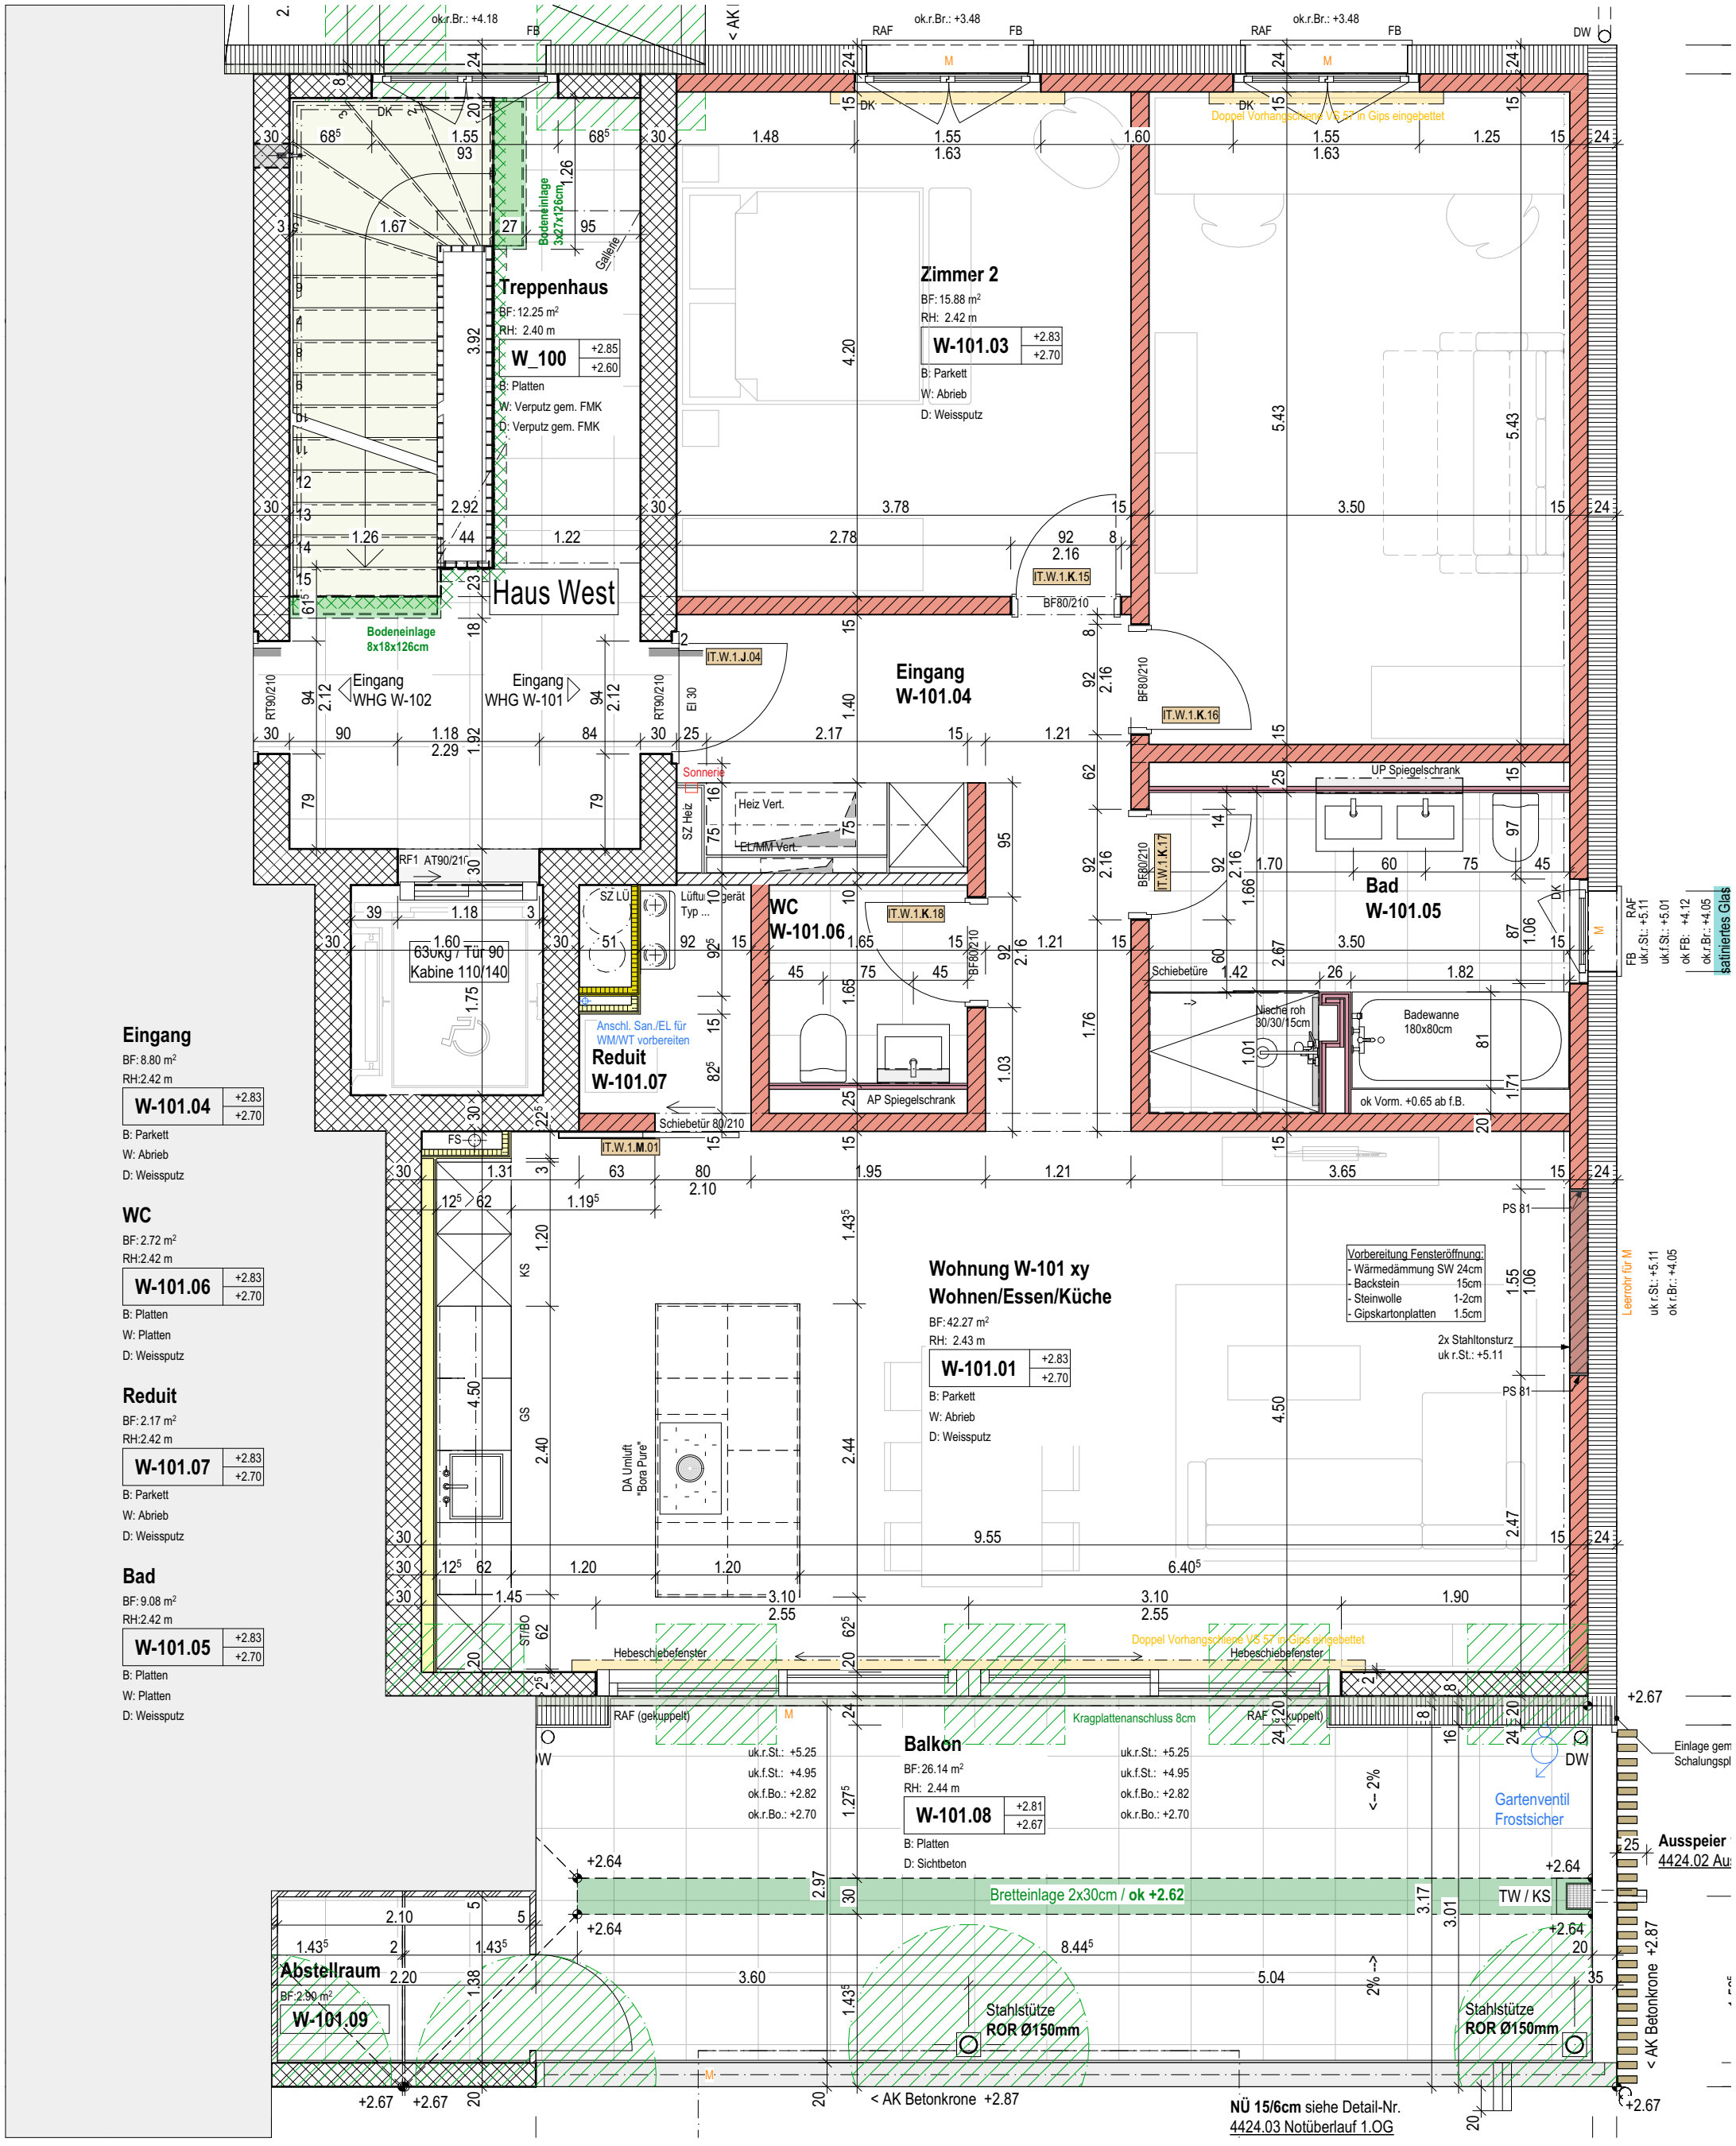

Eingang
BF: 8.80 m²
RH: 2.42 m
W-101.04 +2.83 +2.70
B: Parkett
W: Abrieb
D: Weissputz

WC
BF: 2.72 m²
RH: 2.42 m
W-101.06 +2.83 +2.70
B: Platten
W: Platten
D: Weissputz

Reduit
BF: 2.17 m²
RH: 2.42 m
W-101.07 +2.83 +2.70
B: Parkett
W: Abrieb
D: Weissputz

Bad
BF: 9.08 m²
RH: 2.42 m
W-101.05 +2.83 +2.70
B: Platten
W: Platten
D: Weissputz

100333	Fritz Meier-Strasse 7/9, 8572 Berg	Plannummer:	**7102.W.05**
Materialisierung	Käuferpläne	7102 Haus West	**Wohnung W-101**
Gezeichnet: smu / mgf	Planformat: A3	Massstab: 1:50	Datum: 09.09.2026

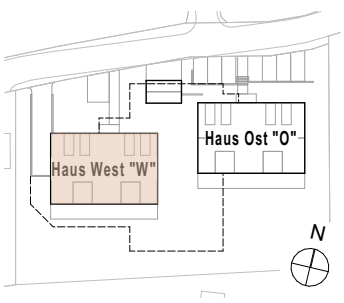

BAU LINK
erfassen realisieren beleben